


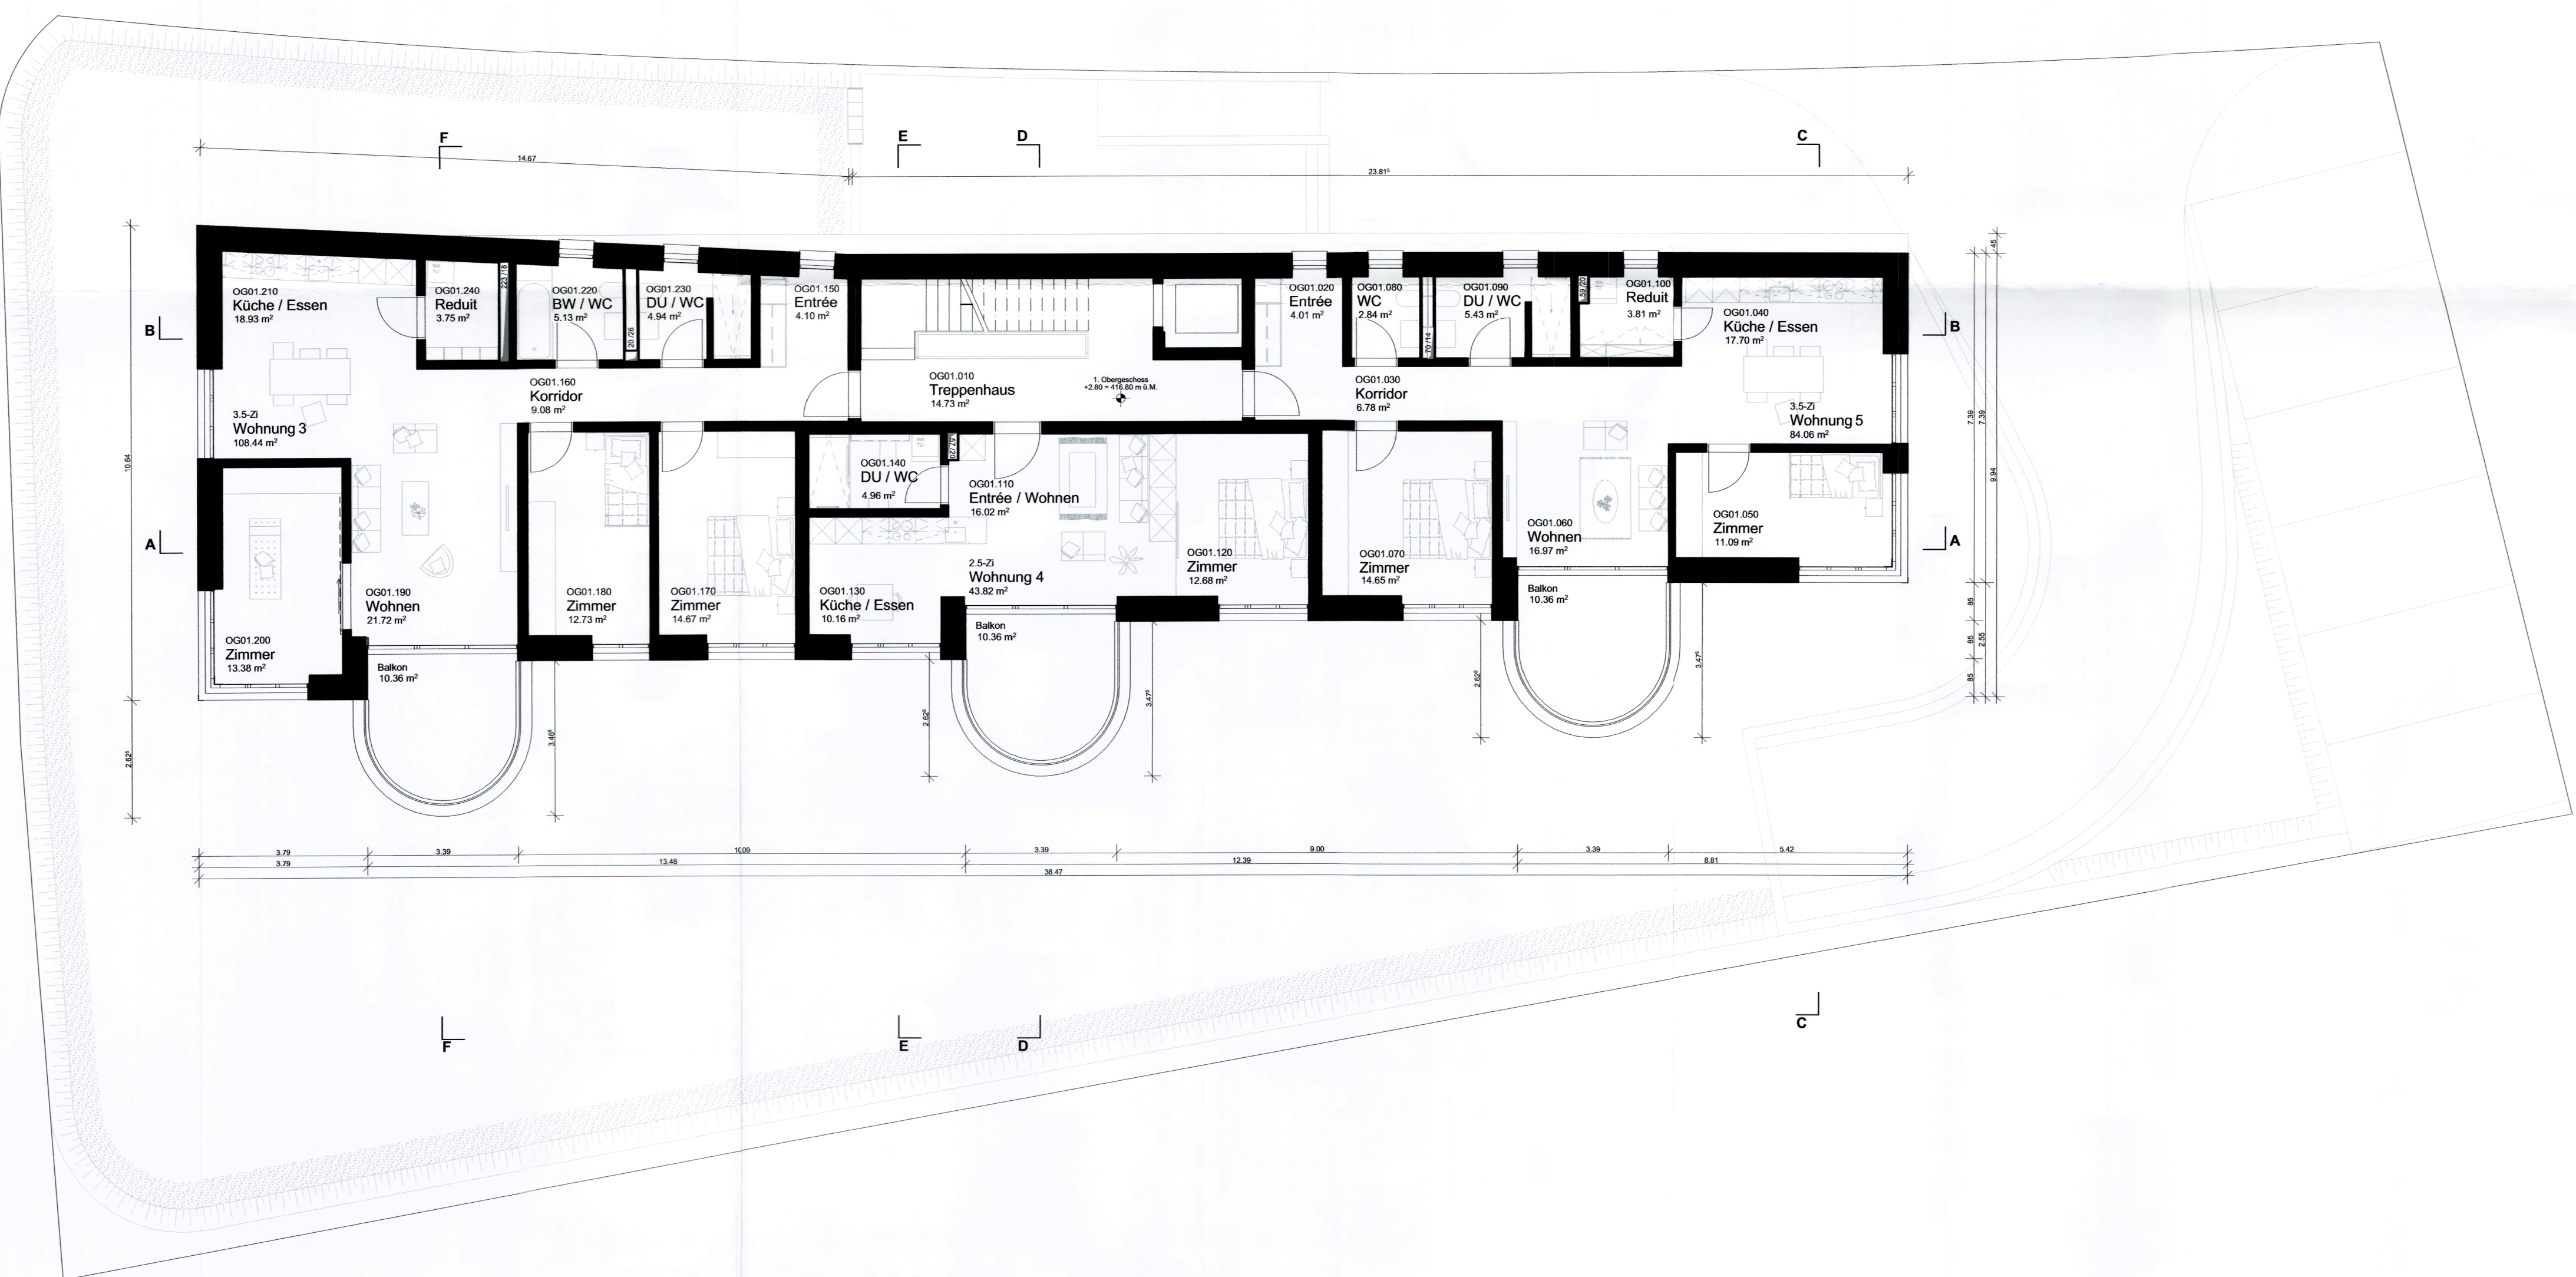

VISUM

Bauherrschaft:

Anrora AG,
Robert Räss
Schönenwerderstrasse 15, 5036 Oberentfelden

Datum:19.12.2025

Unterschrift:

Anrora AG,
Anita Räss
Schönenwerderstrasse 15, 5036 Oberentfelden

Datum:19.12.2025

Unterschrift:

Architekt:
Schneider & Schneider
Architekten ETH BSA SIA AG
Bahnhofstrasse 102, 5000 Aarau

Datum:19.12.2025

Unterschrift:

6145

BAUHERR

EINGANG
22. Dez. 2025

Planung und Bau
Oberentfelden

A. Räss

S. Schneider

FACHPLANER	Bauingenieur HLK-Ingenieur Elektroingenieur Bauphysiker	Suisseplan Ingenieure AG, Aarau Kissling Gebäudeplanung GmbH, Oberentfelden Elektro Räss, ZNL der Elektro-Bau AG, Oberentfelden Bau- & Energieberatung, Reto Niedermann GmbH, Oberentfelden	T: +41 (62) 295 36 56 T: +41 (62) 738 33 80 T: +41 (62) 737 20 20 T: +41 (62) 558 70 31
-------------------	--	---	--

±0.00 = 414.00 m ü. M.

0 1 2 3 4 5 6 7 8 9 10

Copyright © Schneider & Schneider Architekten ETH BSA SIA AG, CH-Aarau. Alle Rechte vorbehalten.			
Anrora AG			
Schönenwerderstrasse 15 5036 Oberentfelden			
Objekt Nr. 768	Bewilligungsverfahren Neubau Mehrfamilienhaus Schönenwerderstrasse Parz. 19 und 21, 5036 Oberentfelden Grundriss 1.Obergeschoss	Massstab 1:100	
Plan Nr. 104		Plangrösse 804x420	
Datum	19.12.2025		Gez. cs
Schneider & Schneider Architekten ETH BSA SIA AG Bahnhofstrasse 102, 5000 Aarau		Tel: 062 832 90 90	