


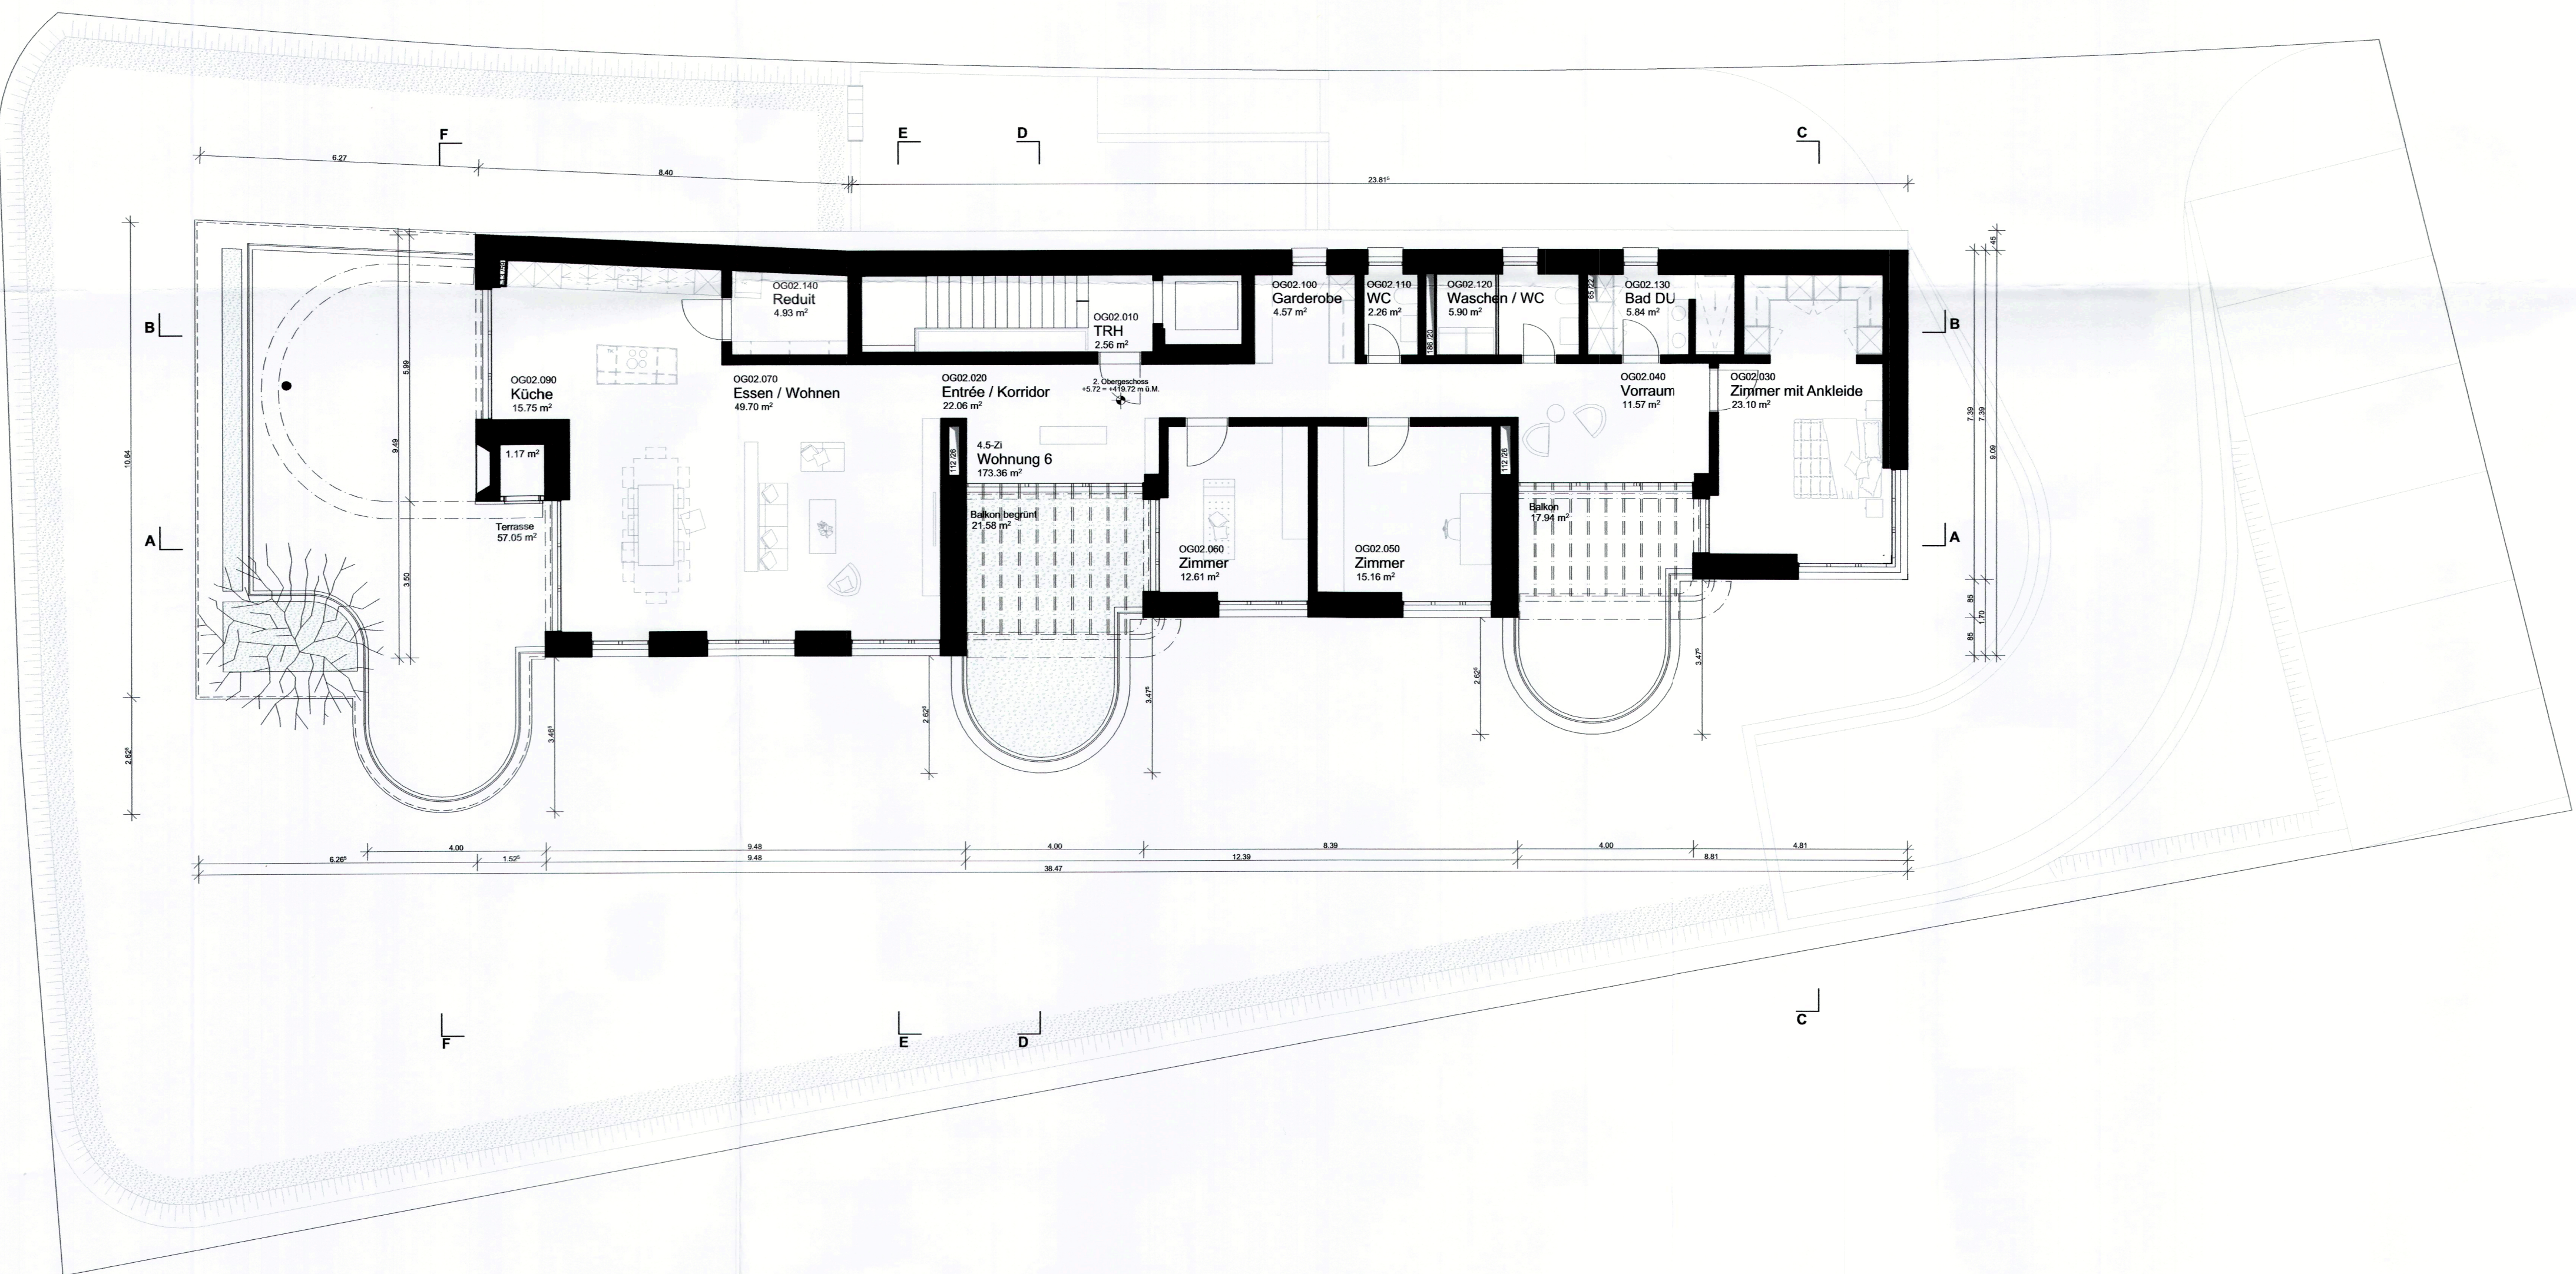

VISUM

Bauherrschaft:

Anrora AG,
Robert Räss
Schönenwerderstrasse 15, 5036 Oberentfelden

Anrora AG,
Anita Räss
Schönenwerderstrasse 15, 5036 Oberentfelden

Architekt:
Schneider & Schneider
Architekten ETH BSA SIA AG
Bahnhofstrasse 102, 5000 Aarau

Datum:19.12.2025

Unterschrift:

EINGANG

22. Dez. 2025

Planung und Bau
Oberentfelden

Datum:19.12.2025

Unterschrift:

S. Schneider

FACHPLANER

Bauingenieur
HLK-Ingenieur
Elektroingenieur
Bauphysiker

Suisseplan Ingenieure AG, Aarau
Kissling Gebäudeplanung GmbH, Oberentfelden
Elektro Räss, ZNL der Elektro-Bau AG, Oberentfelden
Bau- & Energieberatung,
Reto Niedermann GmbH, Oberentfelden

T: +41 (62) 295 36 56
T: +41 (62) 738 33 80
T: +41 (62) 737 20 20
T: +41 (62) 558 70 31

Copyright © Schneider & Schneider Architekten ETH BSA SIA AG, CH-Aarau. Alle Rechte vorbehalten.

Anrora AG

Schönenwerderstrasse 15
5036 Oberentfelden

Objekt Nr.
768

Plan Nr.
105

Datum
19.12.2025

Bewilligungsverfahren
Neubau Mehrfamilienhaus
Schönenwerderstrasse Parz. 19 und 21, 5036 Oberentfelden

Grundriss 2. Obergeschoss

Massstab
1:100

Plangrösse
804x420

Gez. cs

Schneider & Schneider Architekten ETH BSA SIA AG
Bahnhofstrasse 102, 5000 Aarau

Tel: 062 832 90 90