
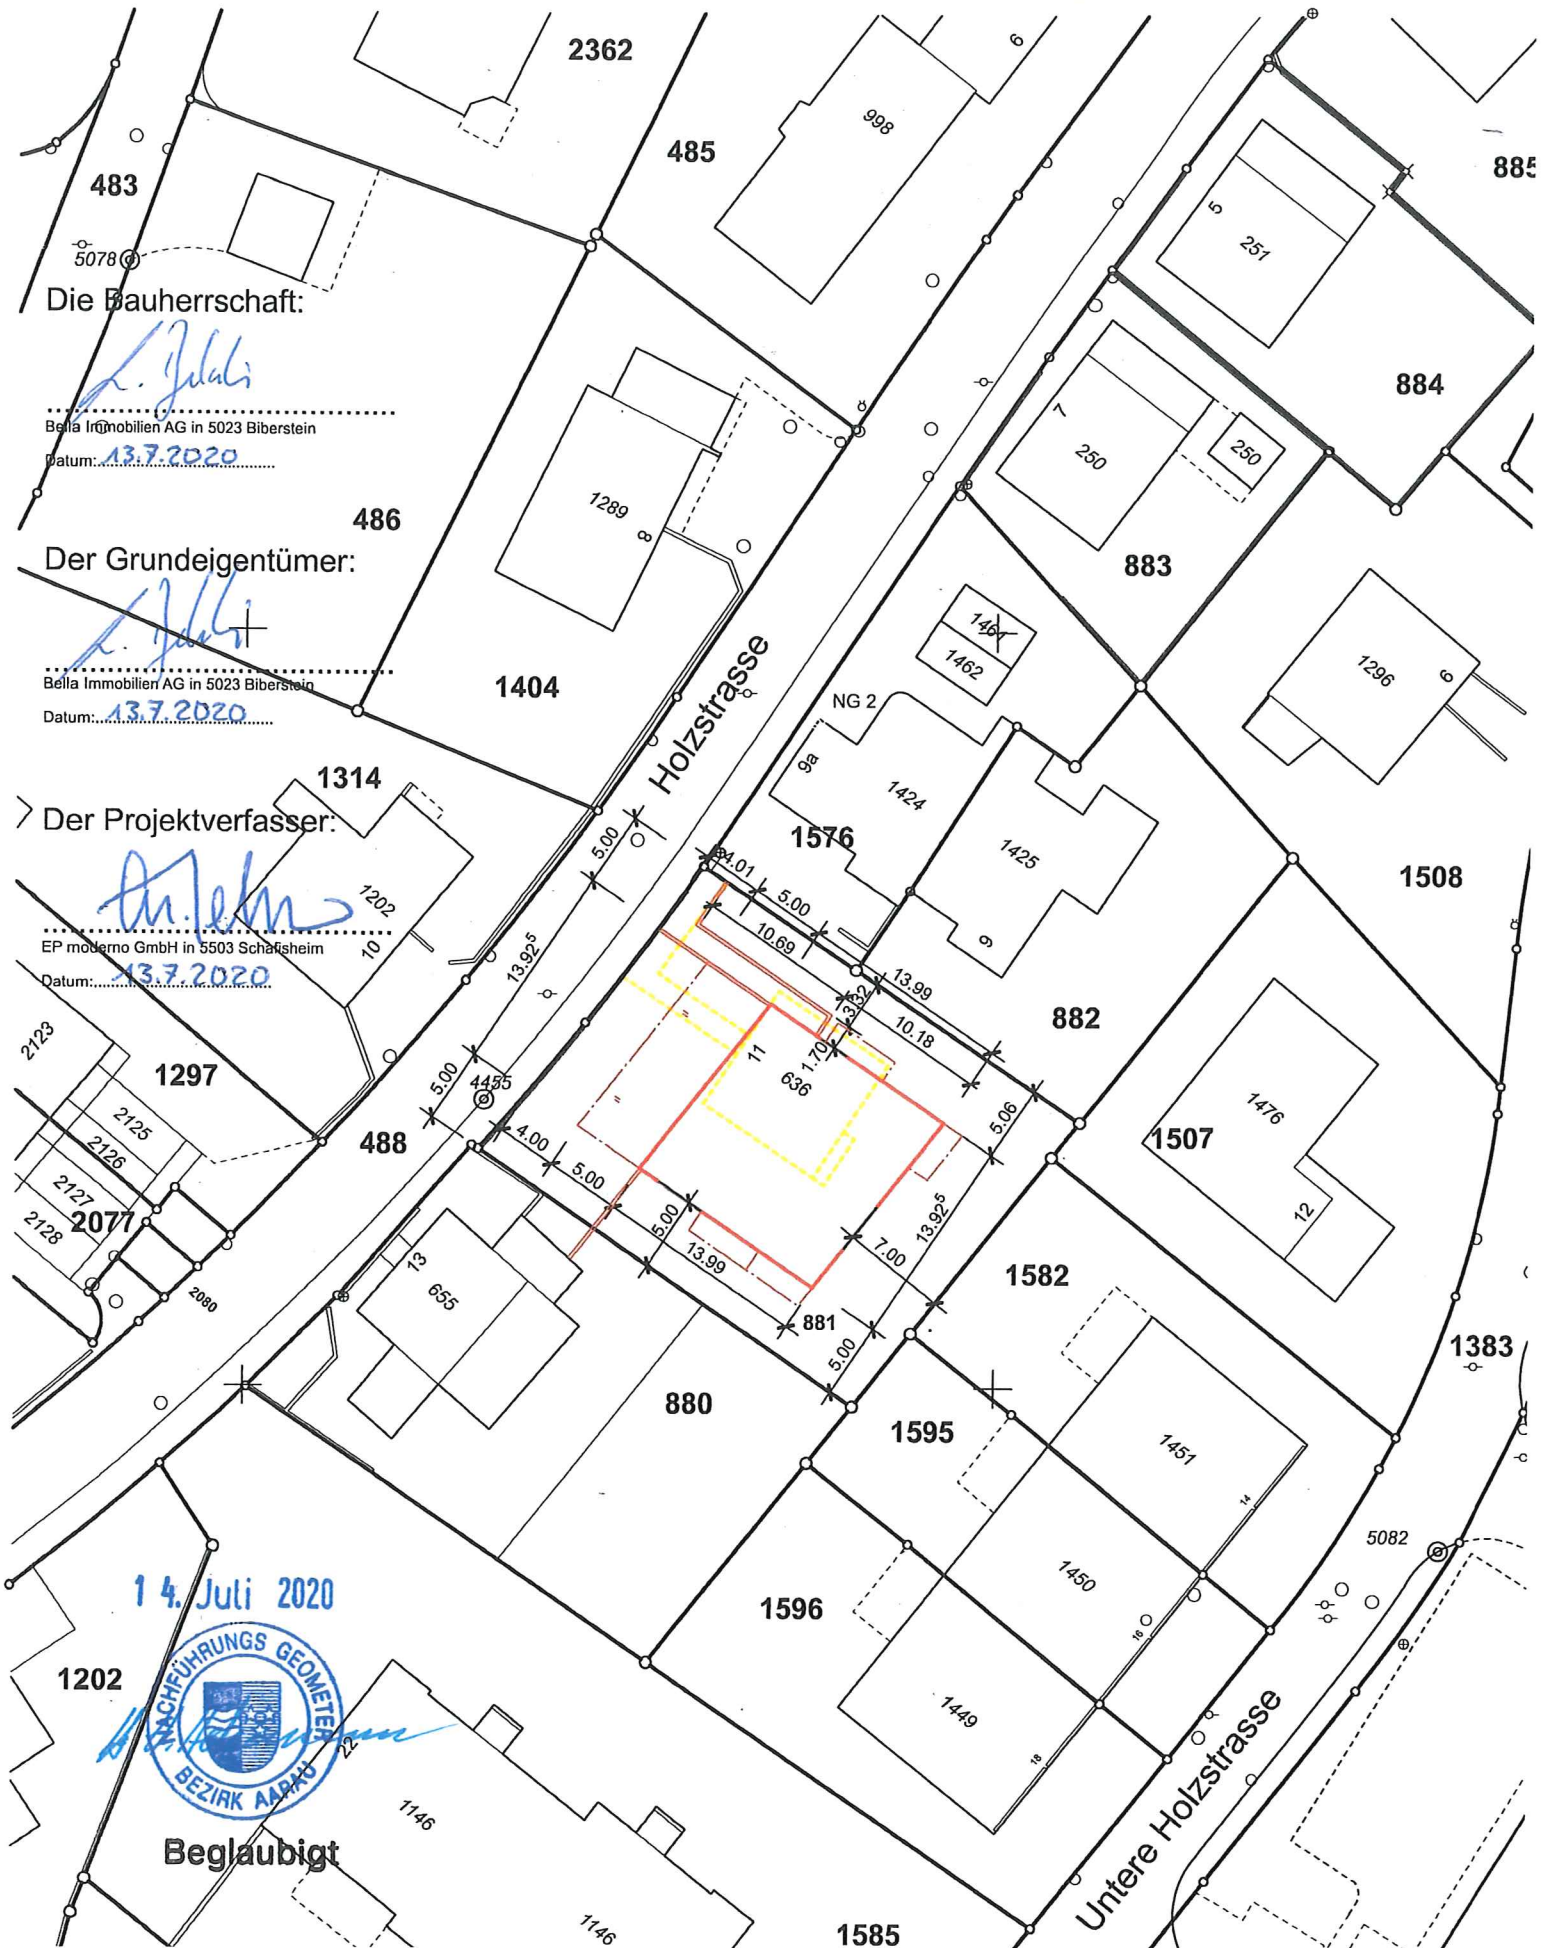


Gemeinde Oberentfelden 1:500

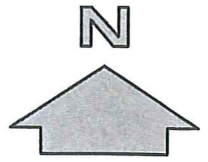

Die Bauherrschaft:

L. Jaksch
Bella Immobilien AG in 5023 Biberstein
Datum: 13.7.2020

Der Grundeigentümer:

L. Jaksch
Bella Immobilien AG in 5023 Biberstein
Datum: 13.7.2020

Der Projektverfasser:

Andreas
EP moderno GmbH in 5503 Schafisheim
Datum: 13.7.2020

14. Juli 2020



Beglaubigt