


Absturzicherheit
Die Zugänge Z1 und Z2 werden gegen unbefugten Zutritt zum Carport-Dach verschlossen.

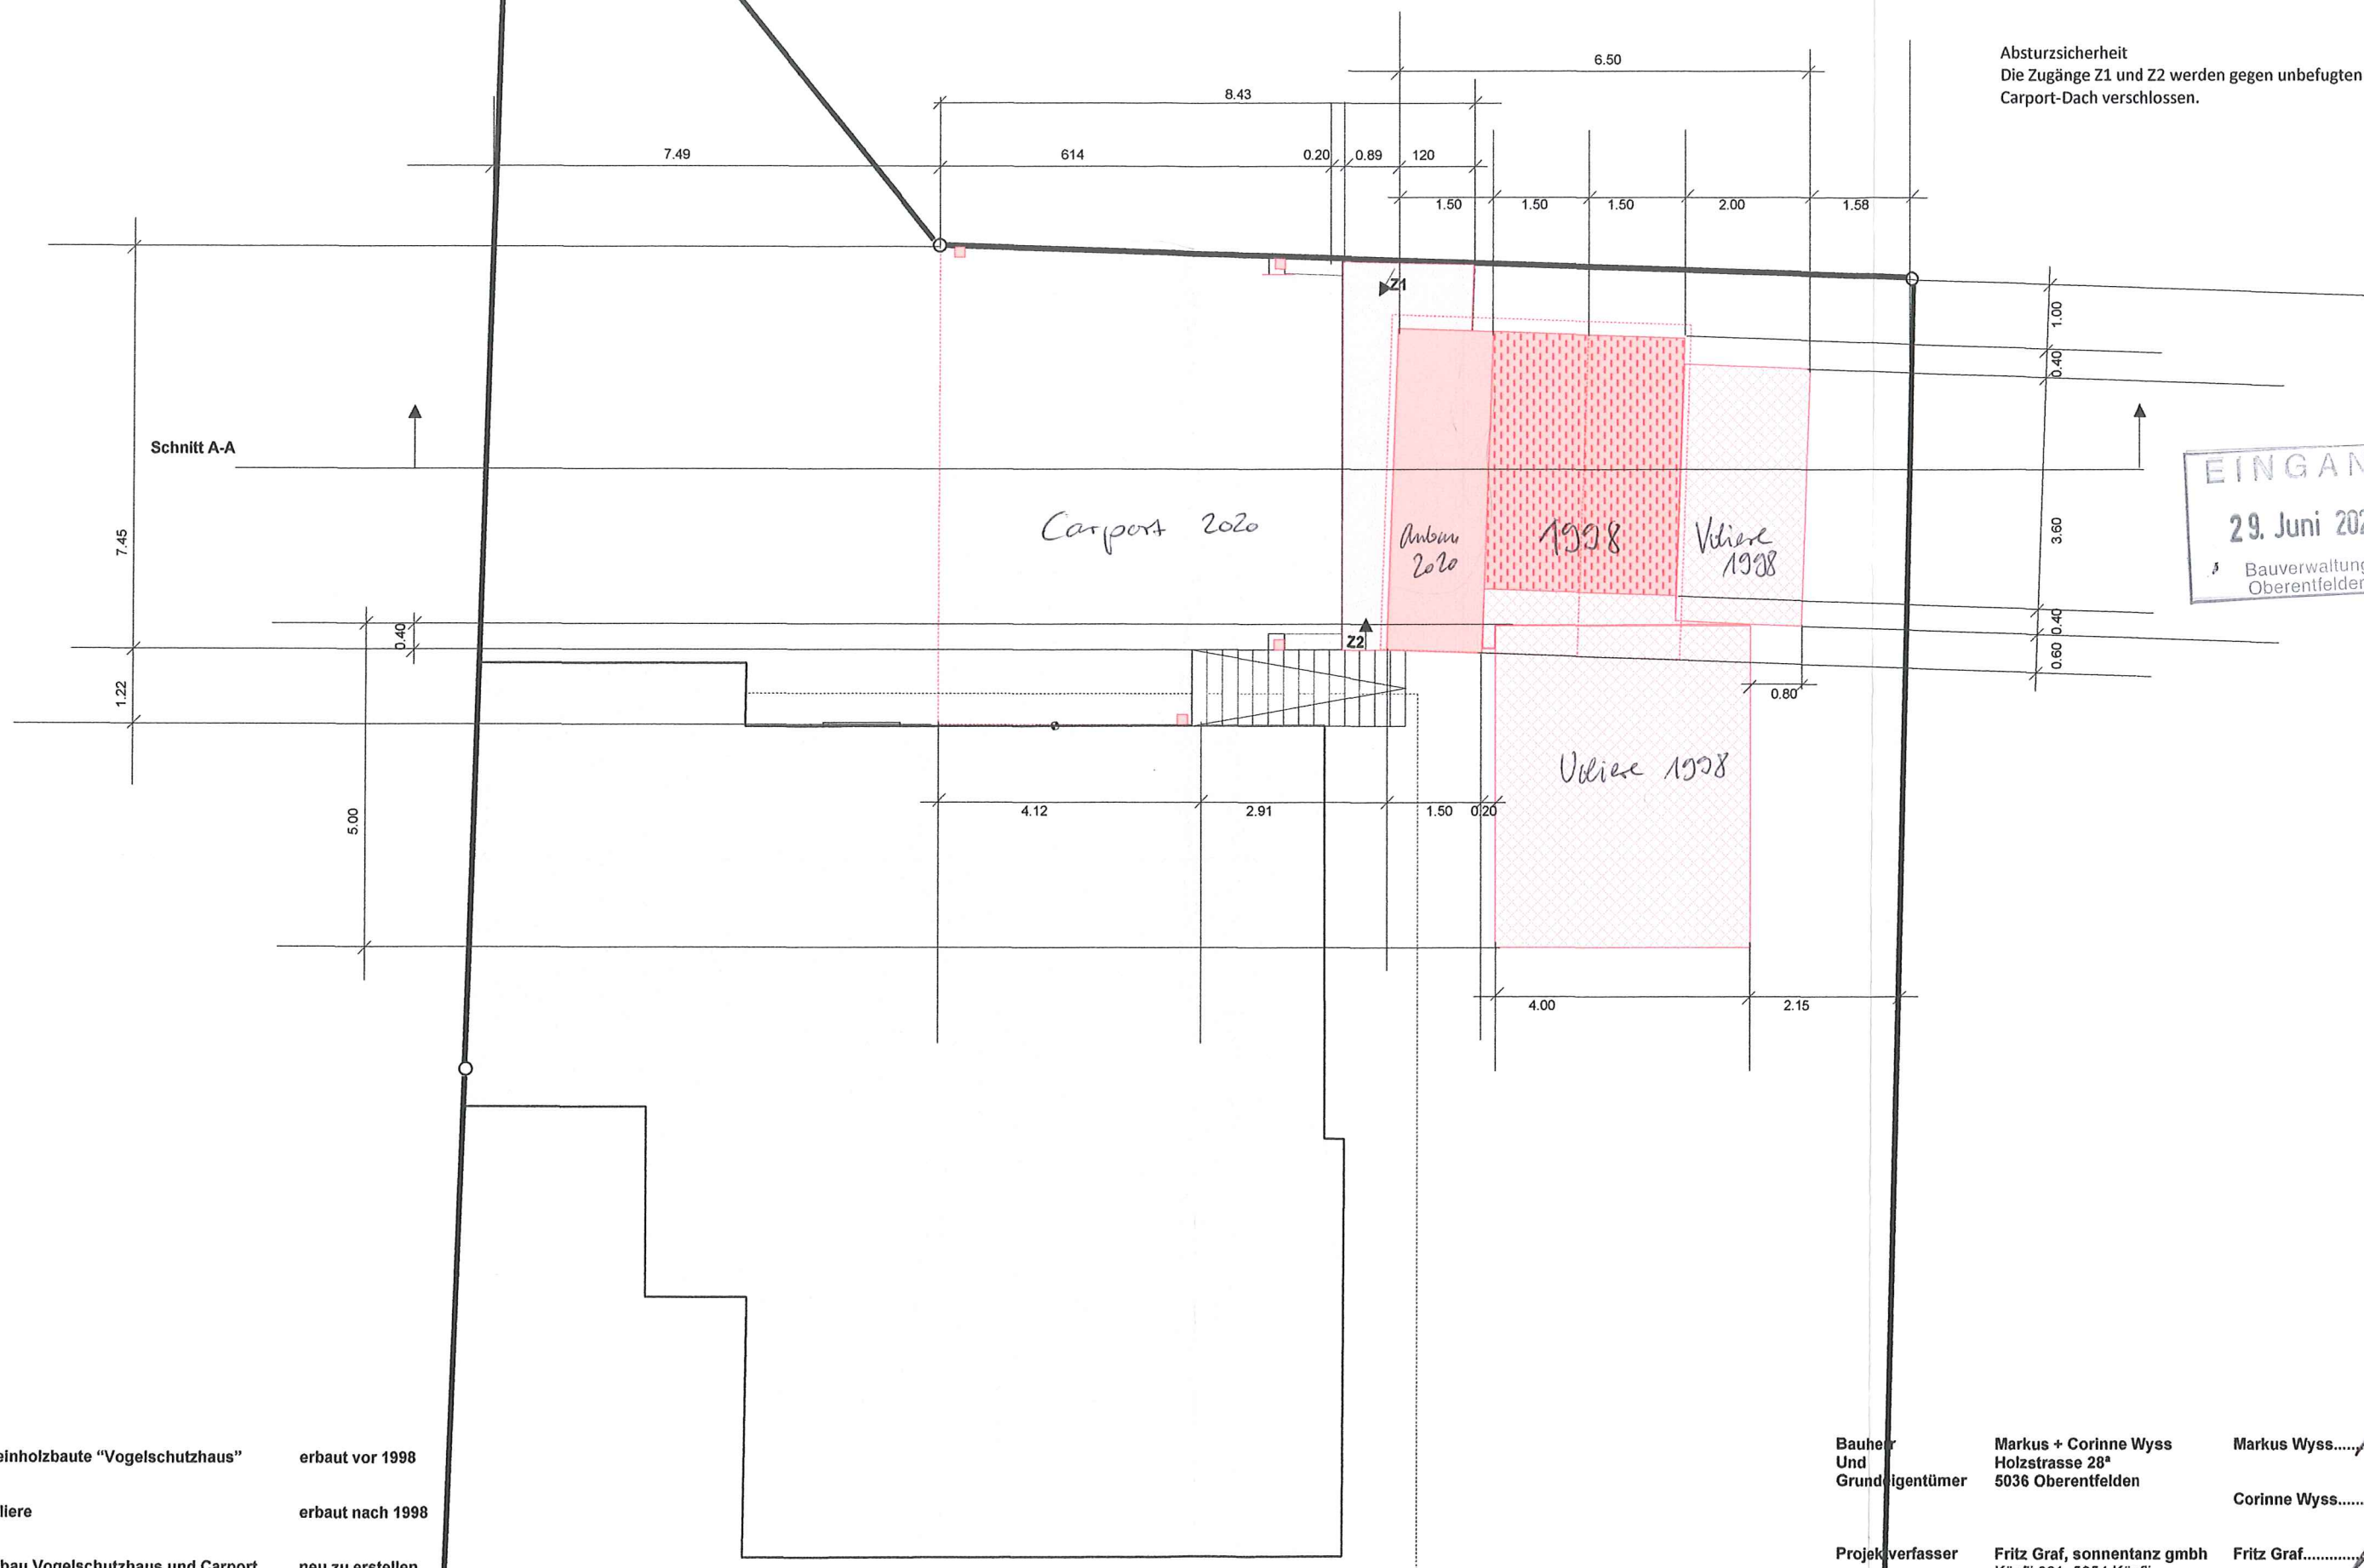

- Kleinholzbaute "Vogelschutzhaus" erbaut vor 1998
- Voliere erbaut nach 1998
- Anbau Vogelschutzhaus und Carport neu zu erstellen

Bauherr
Und
Grundigentümer Markus + Corinne Wyss
Holzstrasse 28A
5036 Oberentfelden
Markus Wyss.....*M.W.*
Corinne Wyss.....*C.W.*

Projekverfasser Fritz Graf, sonnentanz gmbh
Köpfli 321, 5054 Köpfli
Fritz Graf.....*F.G.*



sonnentanz

sonnentanz gmbh
Köpfli 321
5054 Kirchleerau

062 726 12 57
info@sonnentanz.ch

Einheit [m]	Masstab	1:100
	Druck	A3
	Name	Datum
Erstellt	Grf	23.06.2020
Rev		
Rev		
Rev		

190034 / Wyss, Oberentfelden

Carport/ Vogelhaus Holzstrasse 28a

Grundriss

Blatt	1/1
Index	b

190034_Grundriss_a