





EINGETRAGEN
29. Juni 2020
Bauverwaltung
Oberentfelden

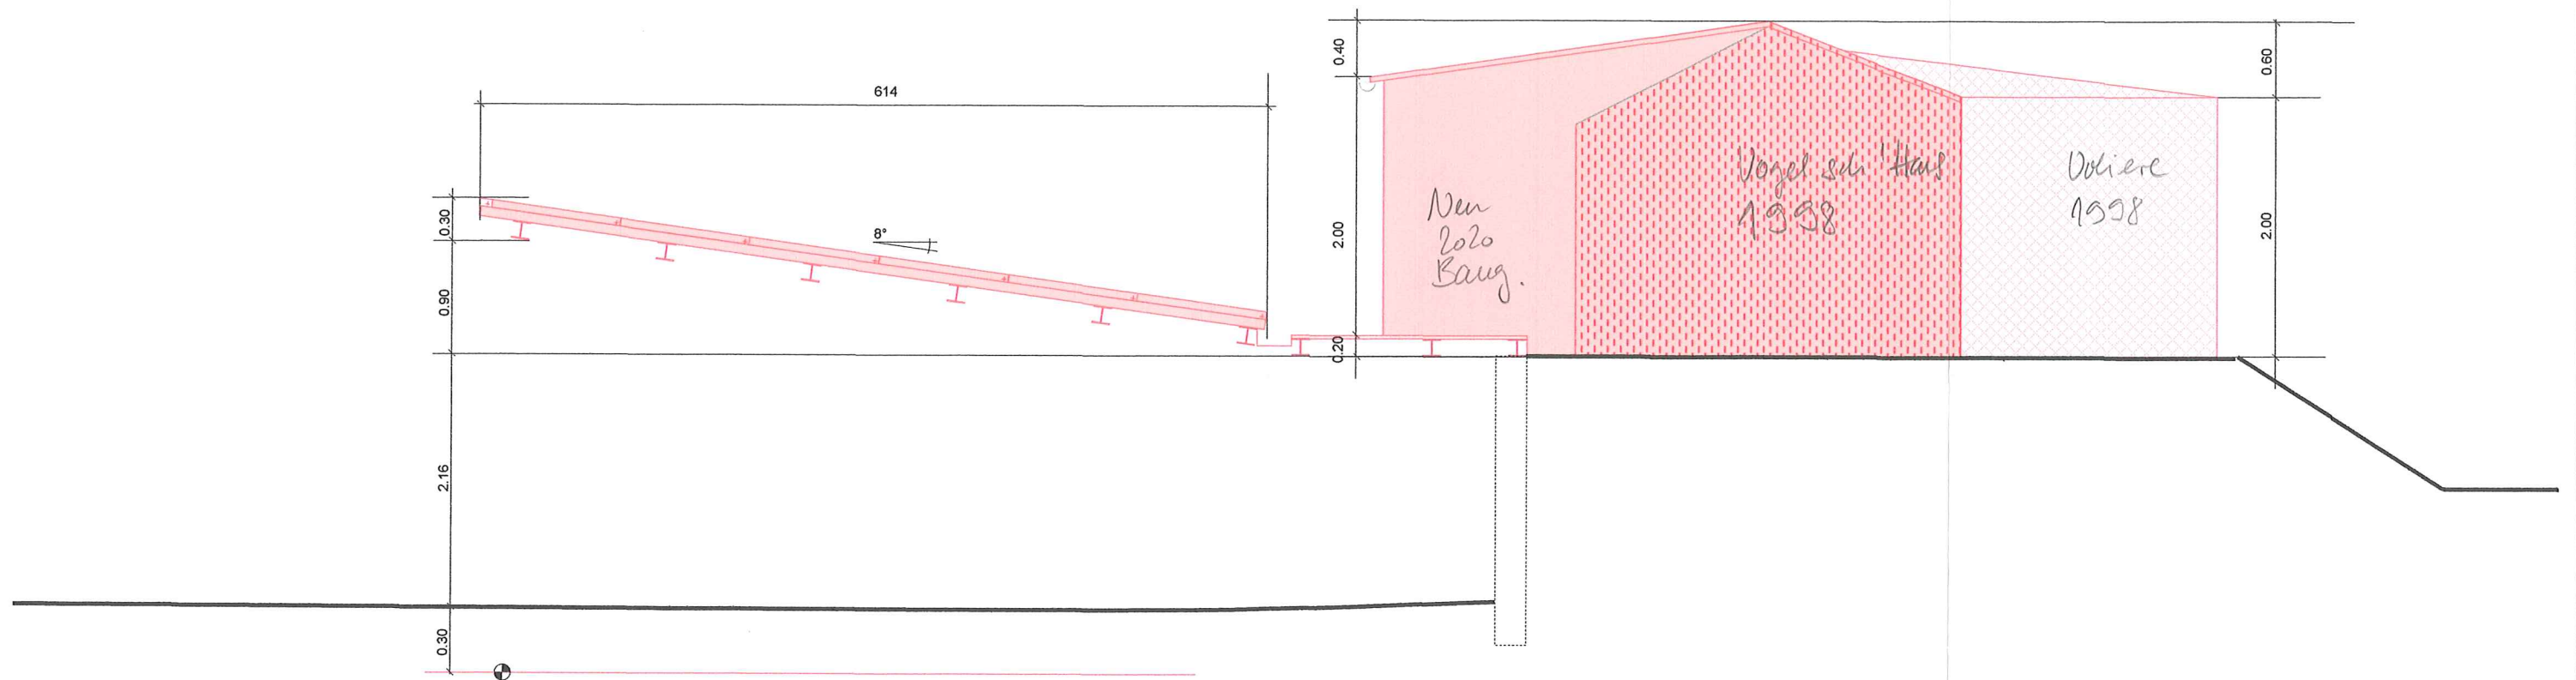

-  Kleinholzbaute "Vogelschutzhaus" erbaut vor 1998
-  Voliere erbaut nach 1998
-  Anbau Vogelschutzhaus und Carport neu zu erstellen

Bauherr Und Grundeigentümer Markus + Corinne Wyss Holzstrasse 28^a 5036 Oberentfelden
 Markus Wyss..... *MW*
 Corinne Wyss..... *CW*

Projektverfasser Fritz Graf, sonnentanz gmbh Köpfl 321, 5054 Köpfl
 Fritz Graf..... *FG*

 **sonnentanz**
 sonnentanz gmbh
 Köpfl 321
 5054 Kirchleerau
 062 726 12 57
 info@sonnentanz.ch

	Masstab	1:50
	Druck	A3
	Name	Datum
Erstellt	Grf	24.06.2020
Rev		
Rev		
Rev		

190034 / Wyss, Oberentfelden
PVA Holzstrasse 28a

Schnitt A-A
 190034_Carport_SchnittAA_a

Blatt 1/1
 Index a