

2. Ober- und Dachgeschoss Schnitt B - B

1:100



1920-02

Bauherrschaft:	Objekt:
Bella Immobilien AG Burzstrasse 15a 5023 Biberstein	Abbruch EFH + Neubau G-Fam.Haus Holzstrasse 11 5023 Biberstein
Planungsbüro:	Datum :
EP moderno GmbH Paradiesstrasse 1 5503 Schafisheim 079 205 58 43 info@ep-moderno.ch	13.07.20
	Rev. :
	ep

Bauherrschaft und Grundeigentümer:


Bella Immobilien AG
Burzstrasse 15a
5023 Biberstein

Projektverfasser:


EP moderno GmbH
Paradiesstrasse 1
5503 Schafisheim
epmoderno@gmail.com
079 205 58 43

Bella Immobilien AG


EP moderno GmbH

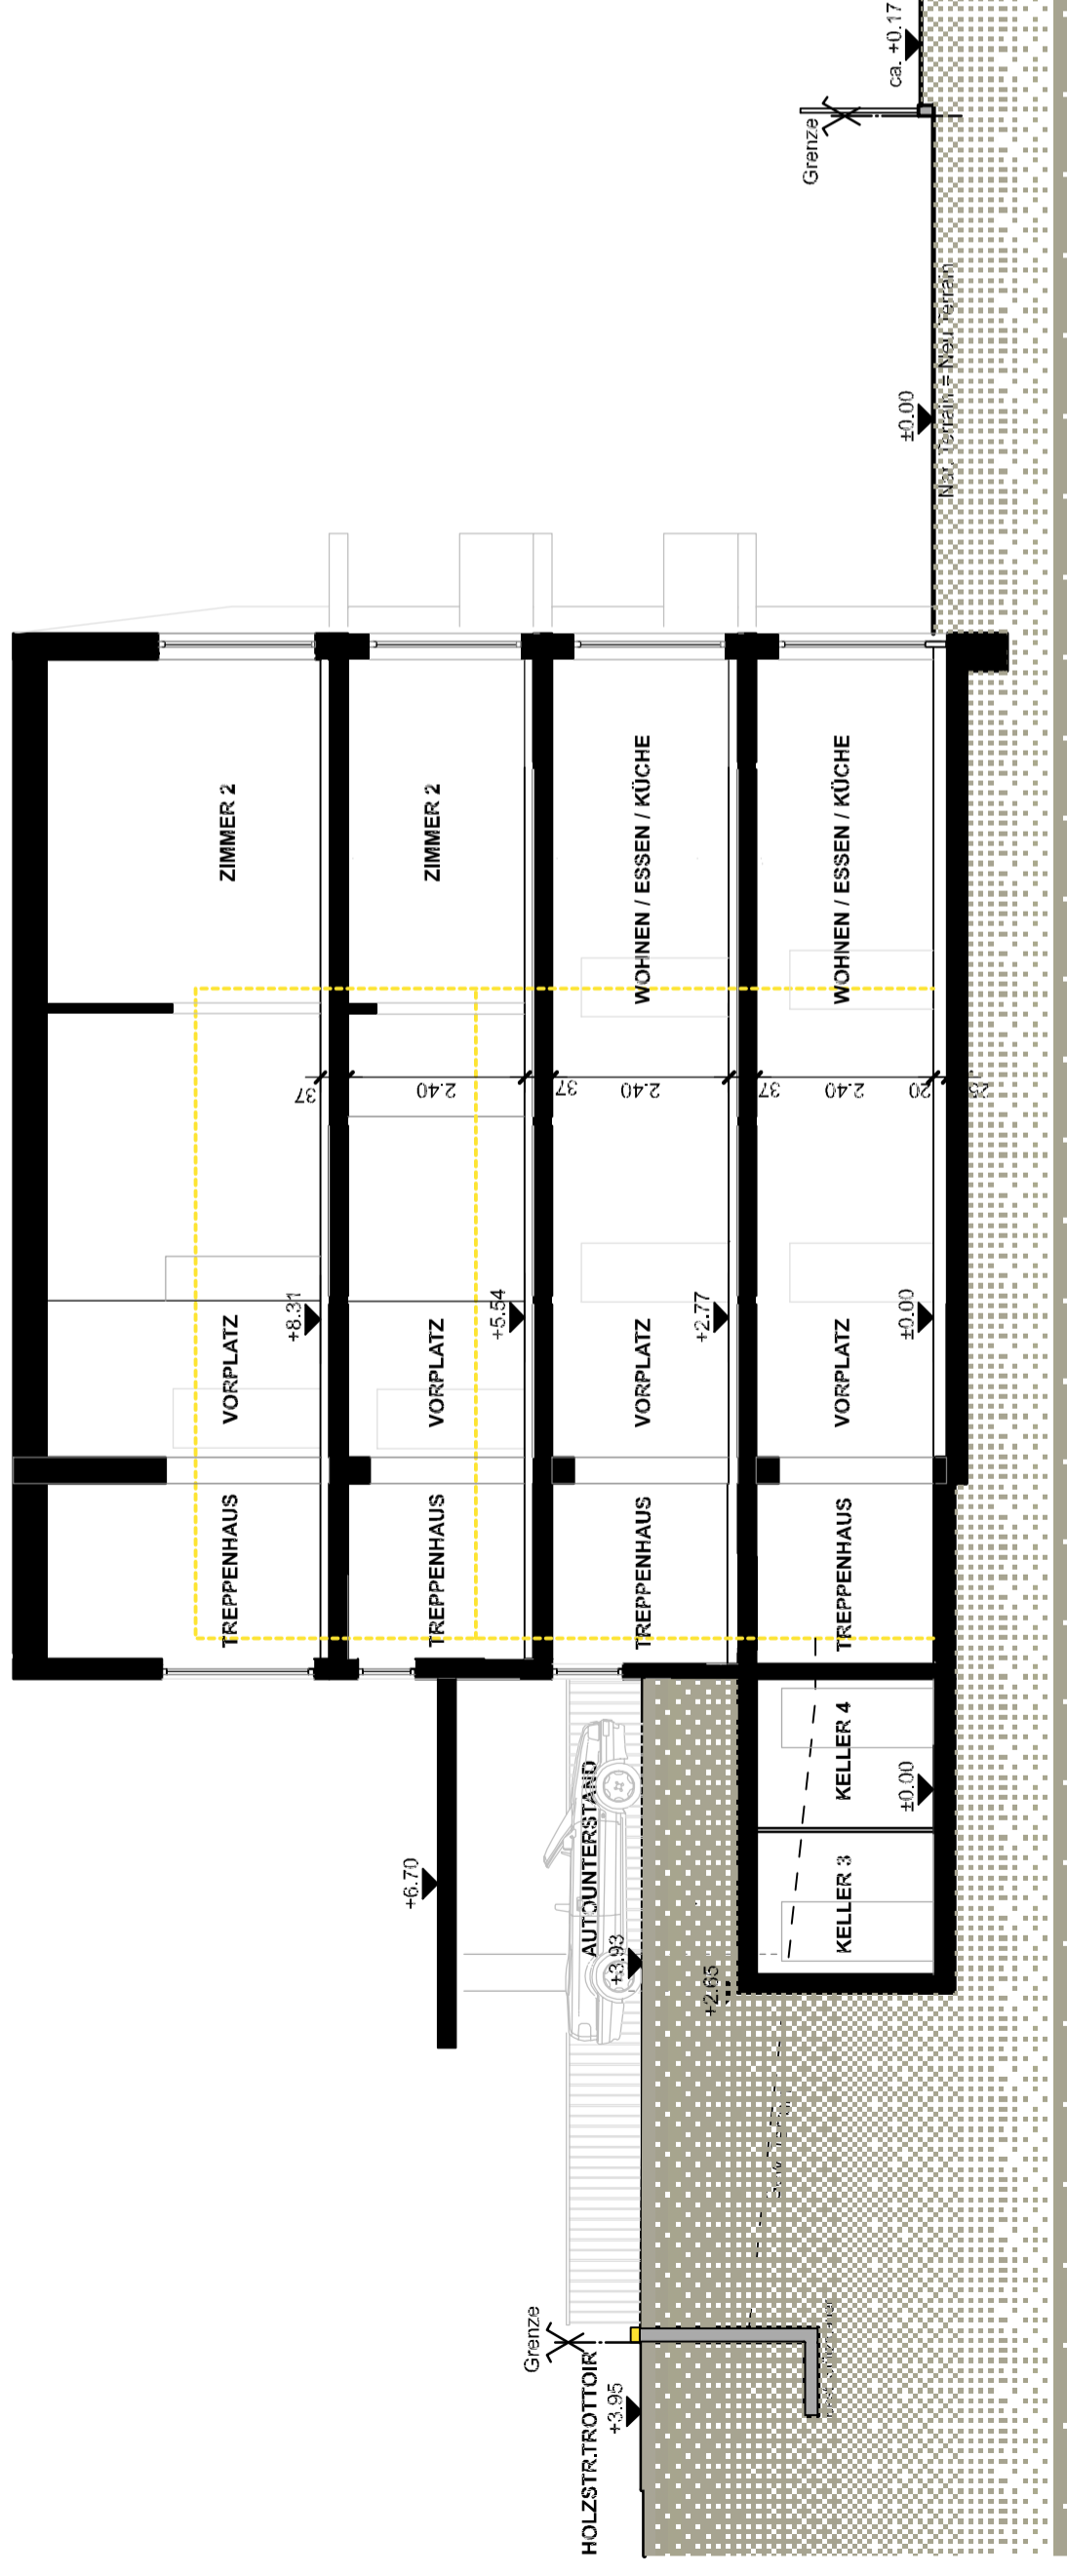

Schnitt B - B

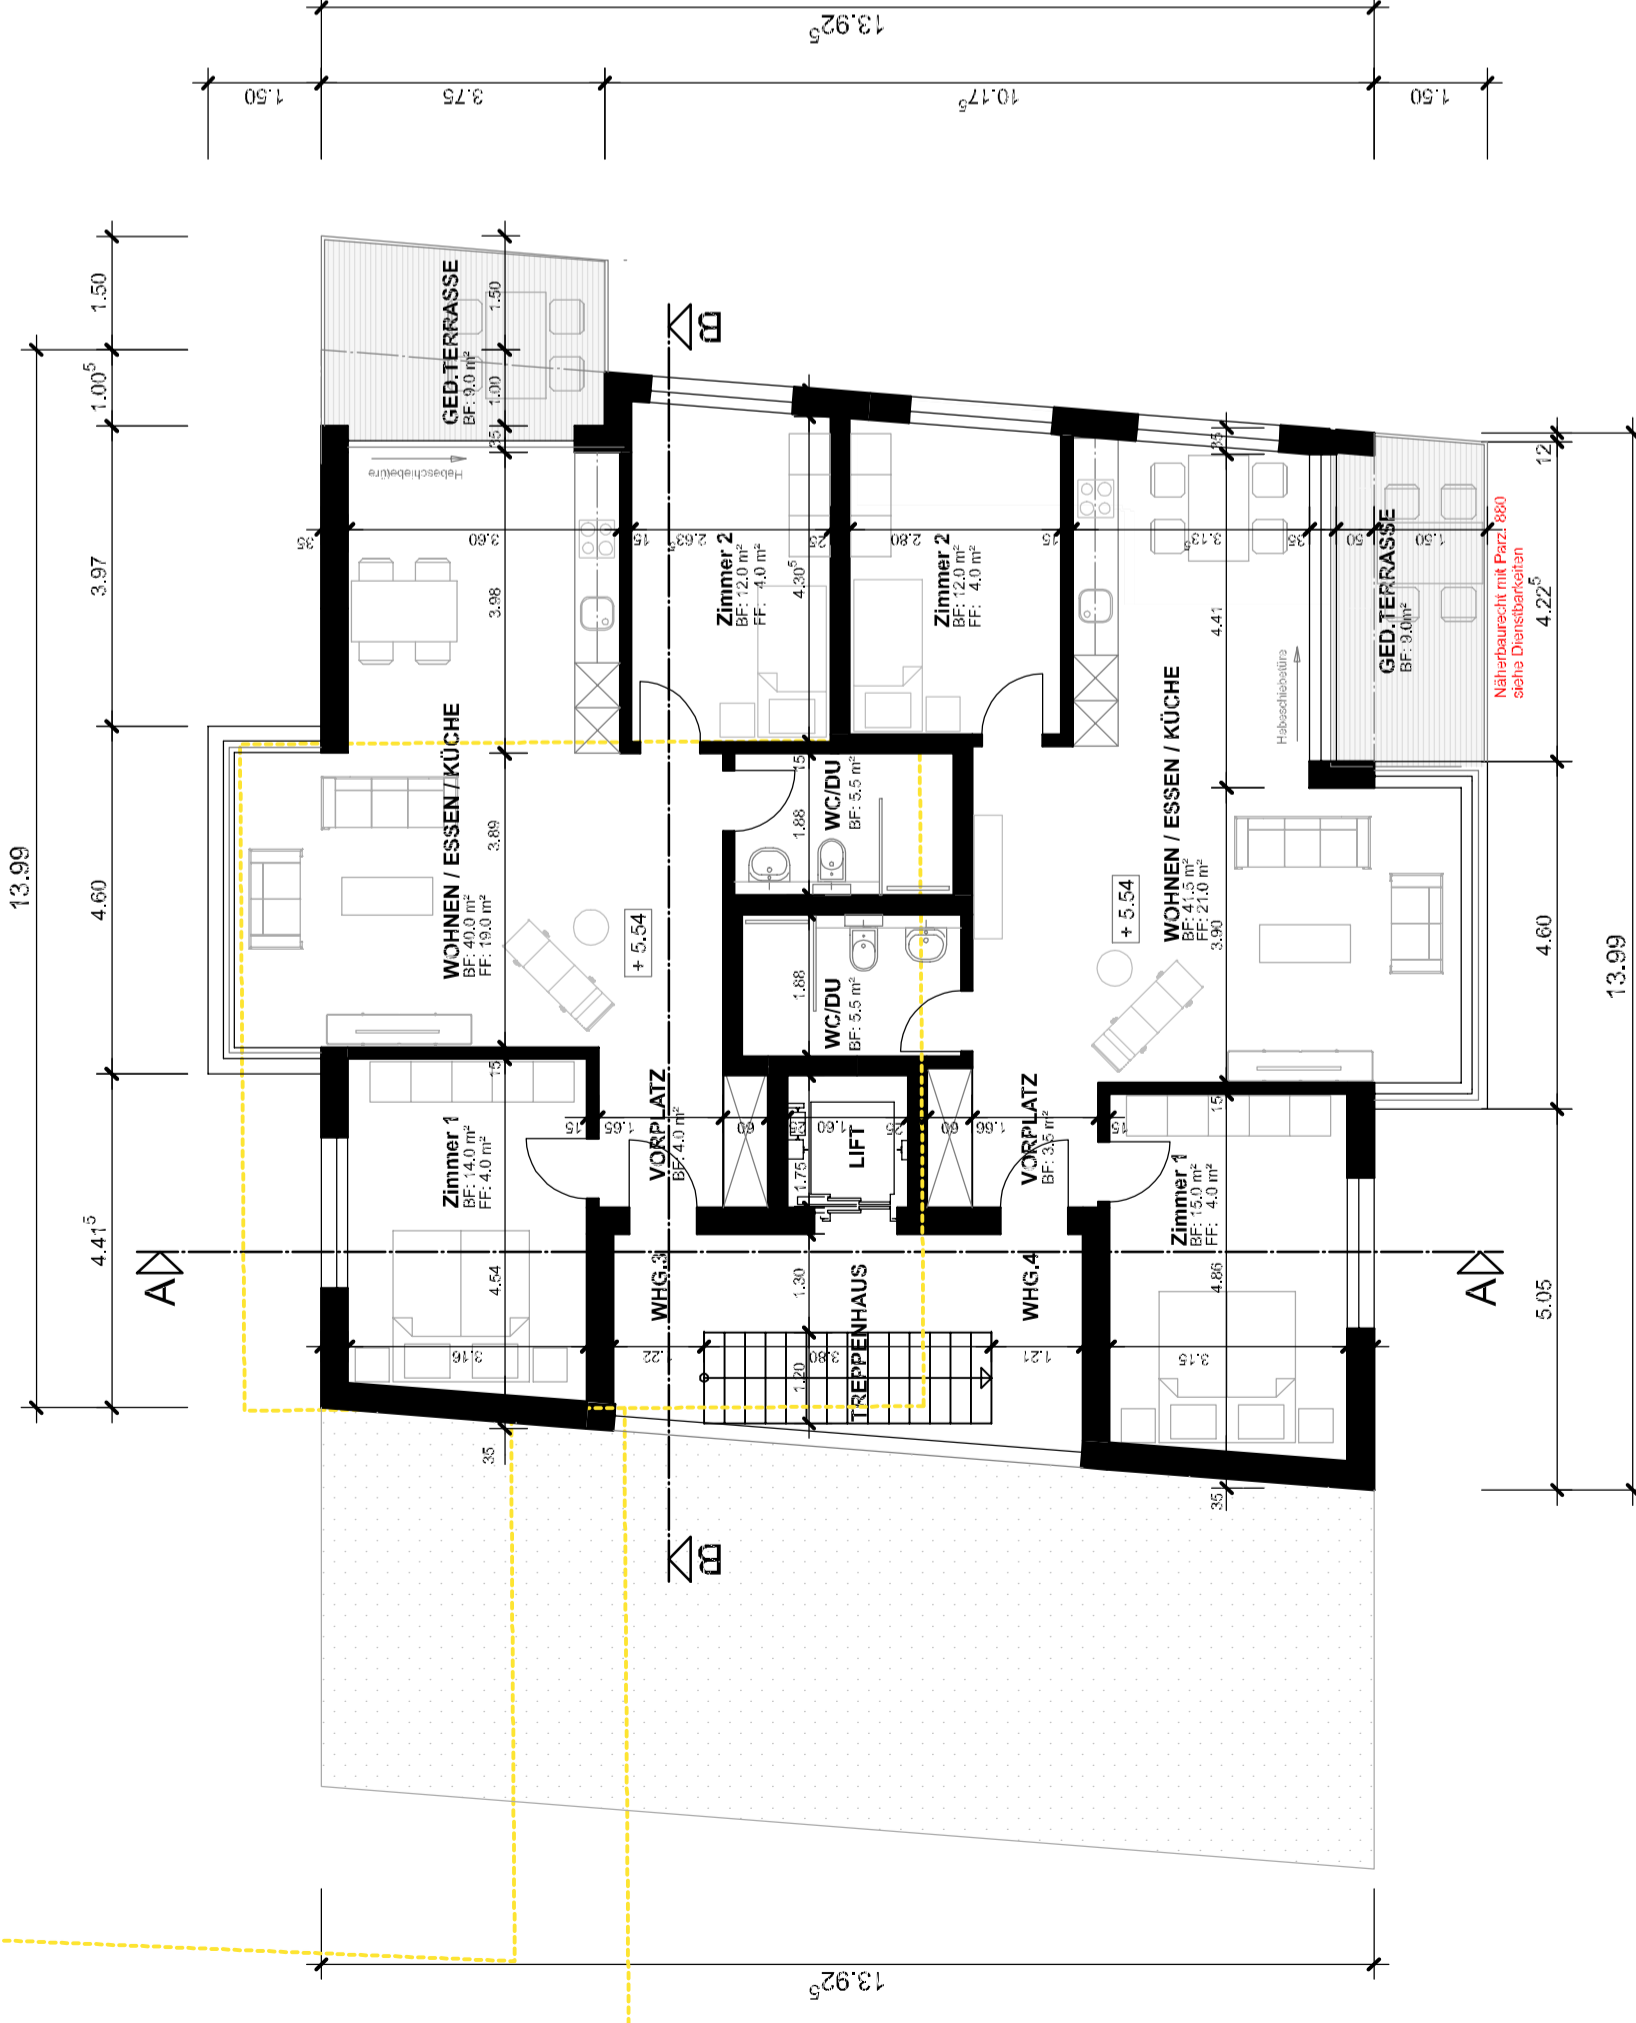

2. Obergeschoss

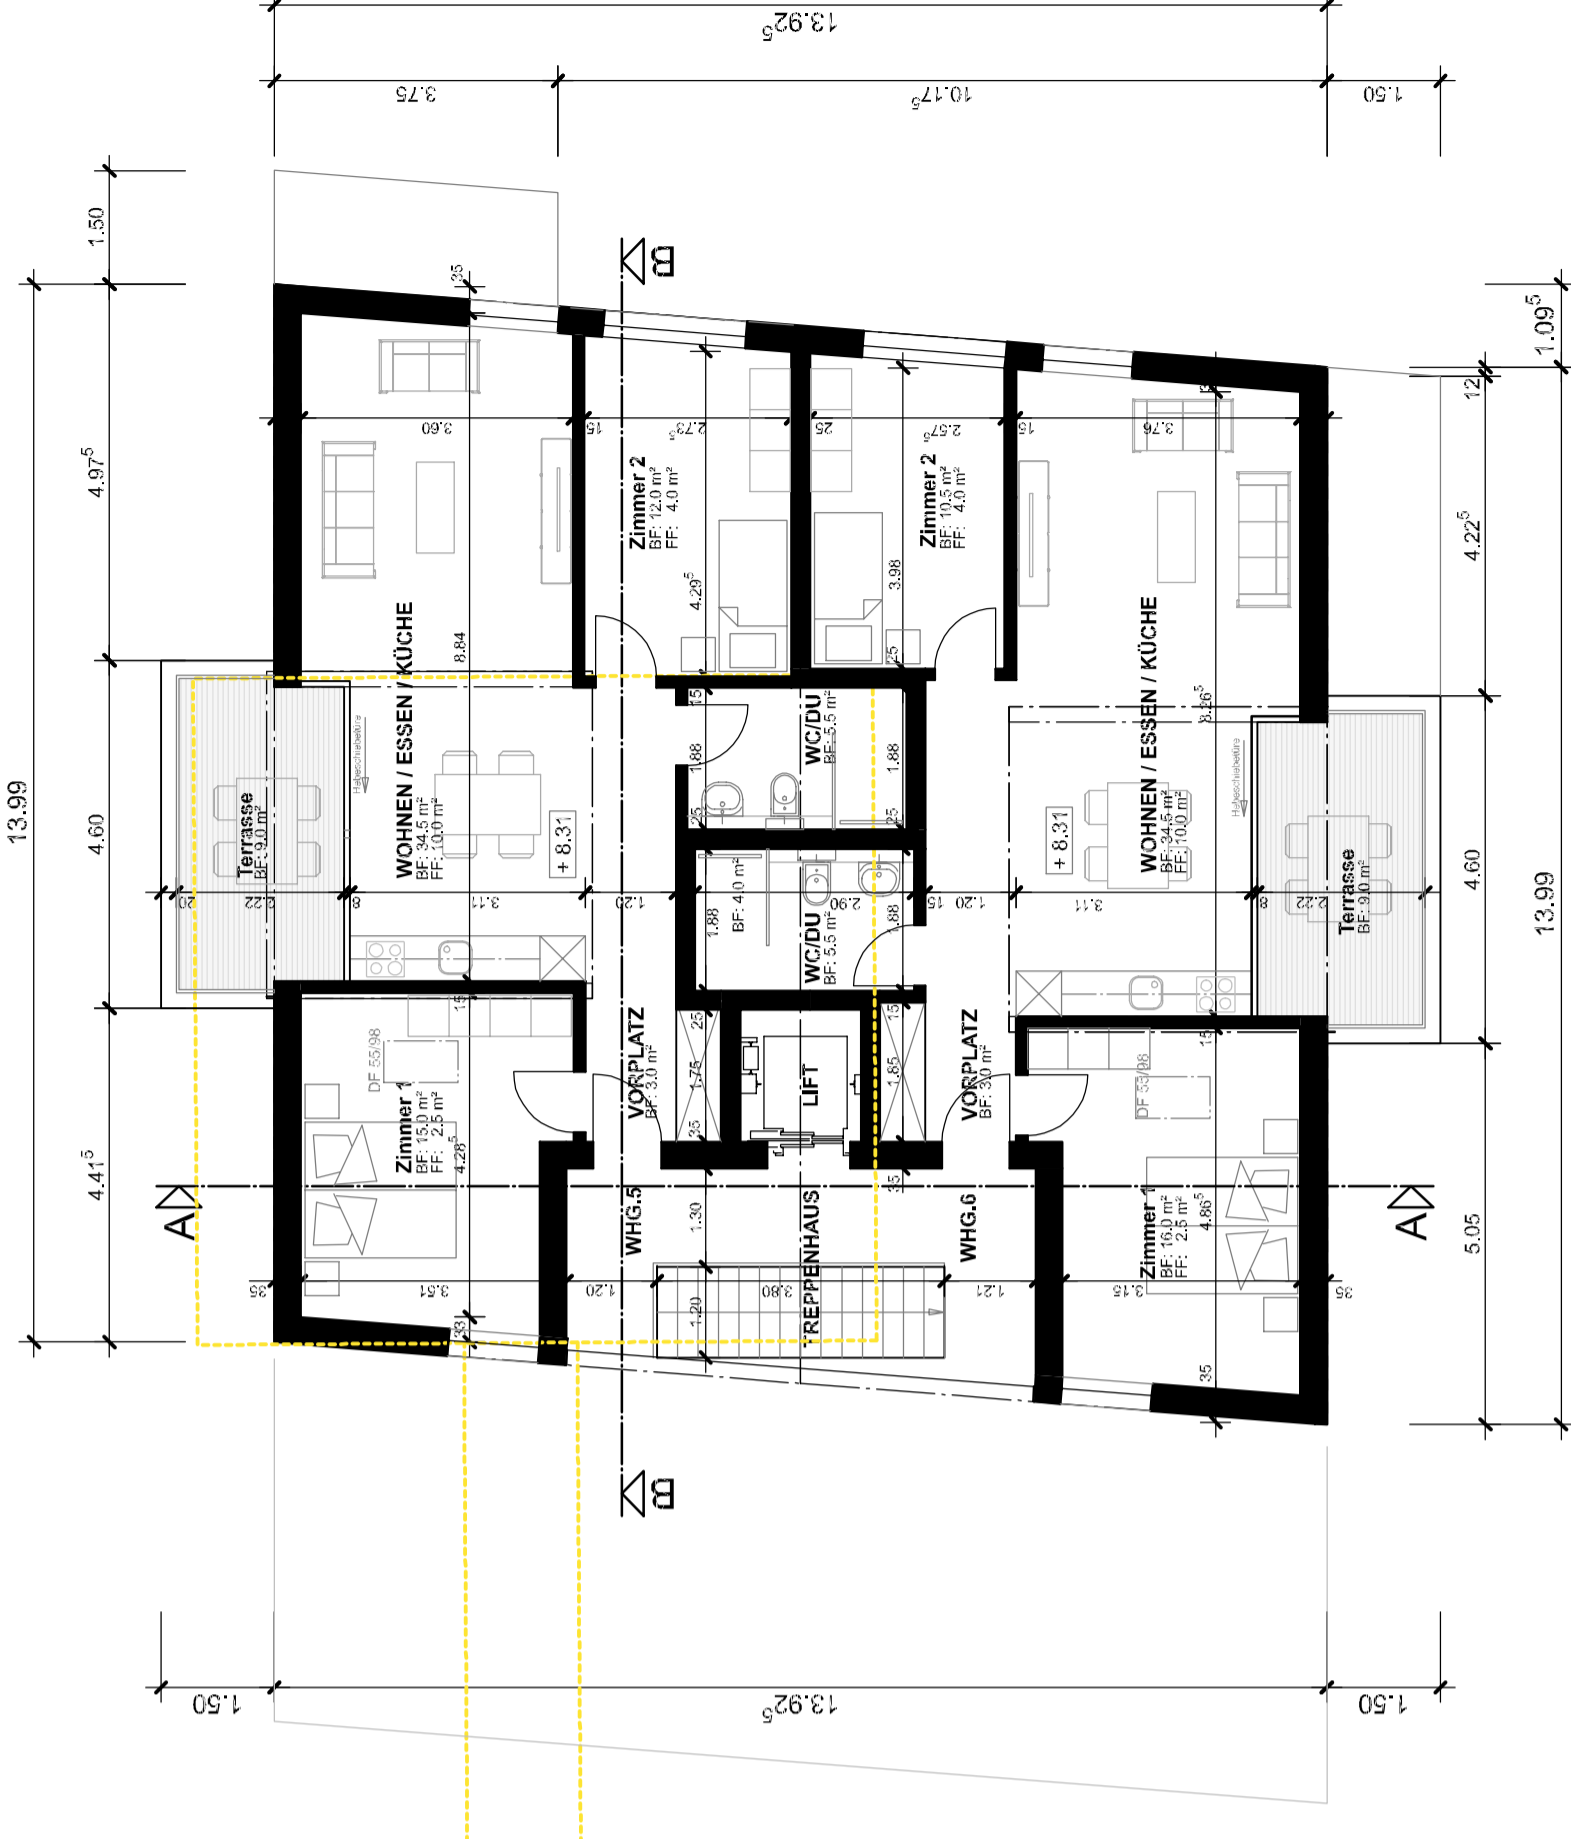

Dachgeschoss