


PVA Carport Holzstrasse 28A

Adresse: Holzstrasse 28<sup>a</sup>, 5036 Oberentfelden

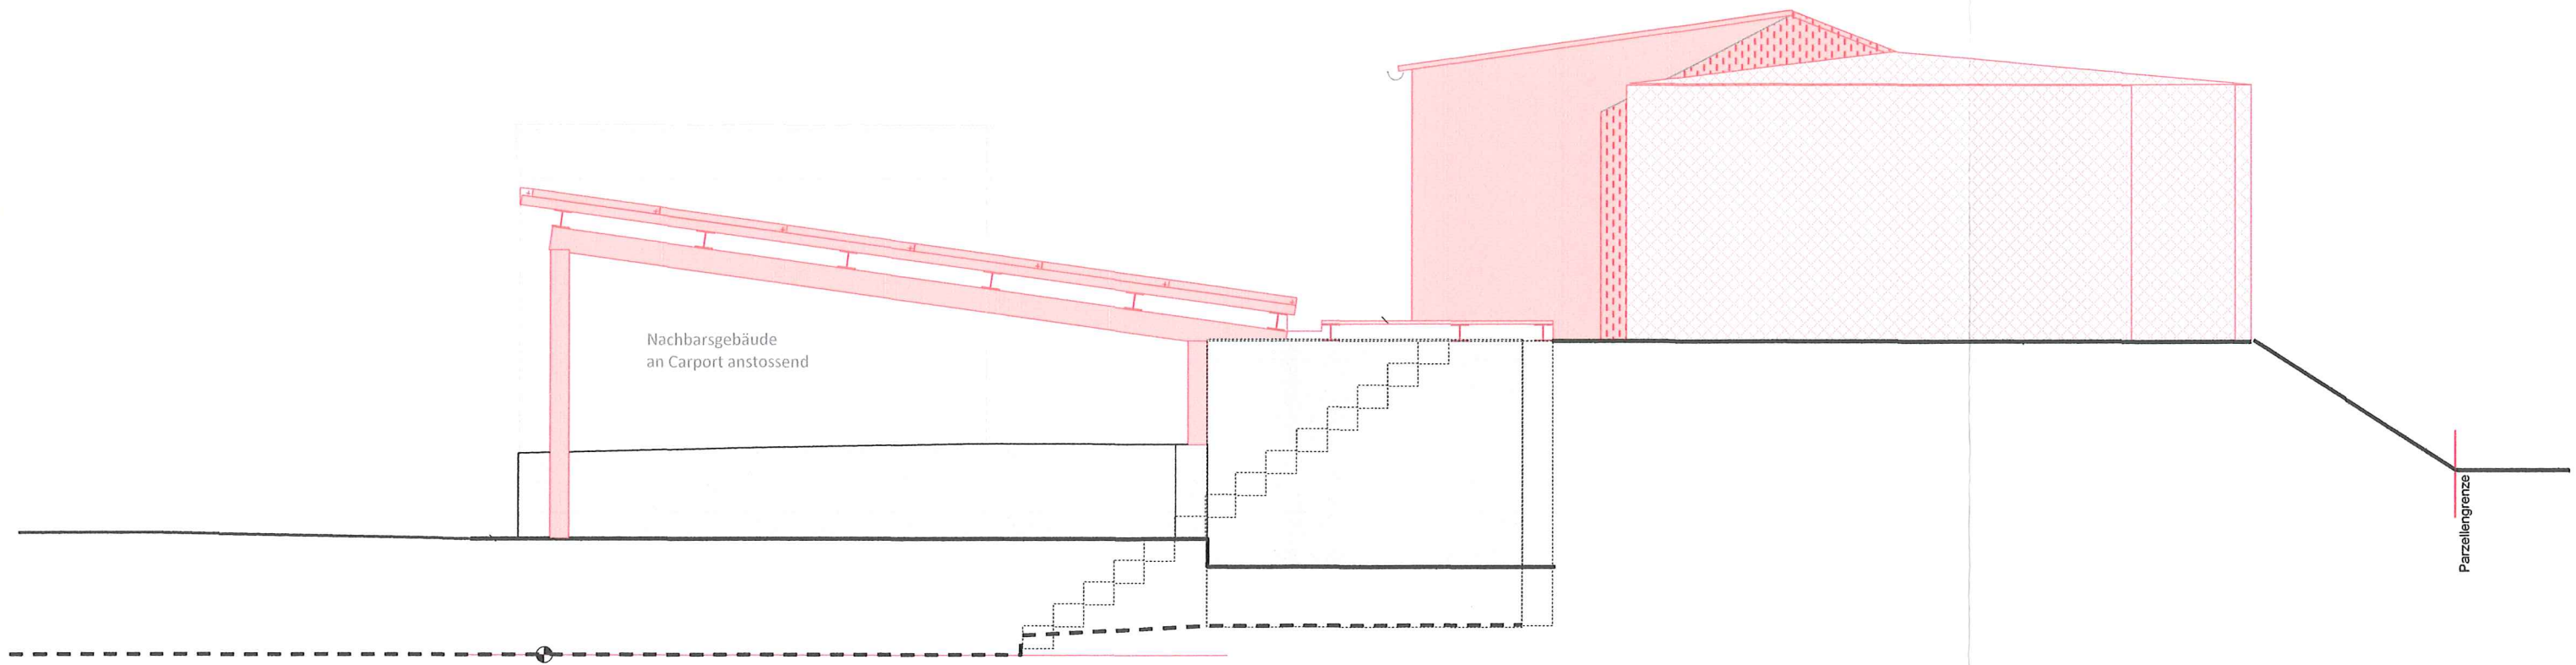


Ansicht west

EINGANG  
29. Juni 2020  
Bauverwaltung  
Oberentfelden



Nachbarsgebäude  
an Carport anstossend

Parzellengrenze

-  Kleinholzbaute "Vogelschutzhaus" erbaut vor 1998
-  Vollere erbaut nach 1998
-  Anbau Vogelschutzhaus und Carport neu zu erstellen

Bauherr Und Grundeigentümer: Markus + Corinne Wyss, Holzstrasse 28<sup>a</sup>, 5036 Oberentfelden  
 Markus Wyss... *M. Wyss*  
 Corinne Wyss... *C. Wyss*

Projektverfasser: Fritz Graf, sonnentanz gmbh, Köpfl 321, 5054 Köpfl  
 Fritz Graf... *F. Graf*

**sonnentanz**  
  
 sonnentanz gmbh  
 Köpfl 321  
 5054 Kirchleerau  
 062 726 12 57  
 info@sonnentanz.ch

Masstab	1:50
Druck	A3
Name	Datum
Erstellt	Grf 23.06.2020
Rev	
Rev	
Rev	

<b>190034 / Wyss, Oberentfelden</b>	
<b>PVA Holzstrasse 28a</b>	
<b>Ansicht west Carport / Vogelhaus</b>	
Blatt	1/1
Index	a
190034_Carport_Ansichtwest_a	

*aw*