

EINGANG
29. Juni 2020
Bauverwaltung
Oberentfelden


Die Dachflächen von
Vogelschutzhaus und Vollere
wurden bis dato versickert

Der Autoabstellplatz wurde
schon bisher in die
Regenwasser-Leitung
entwässert.

Die schraffierte Fläche

von 25m²

wird nach Baubewilligung neu in
die Regenwasser-Leitung
entwässert

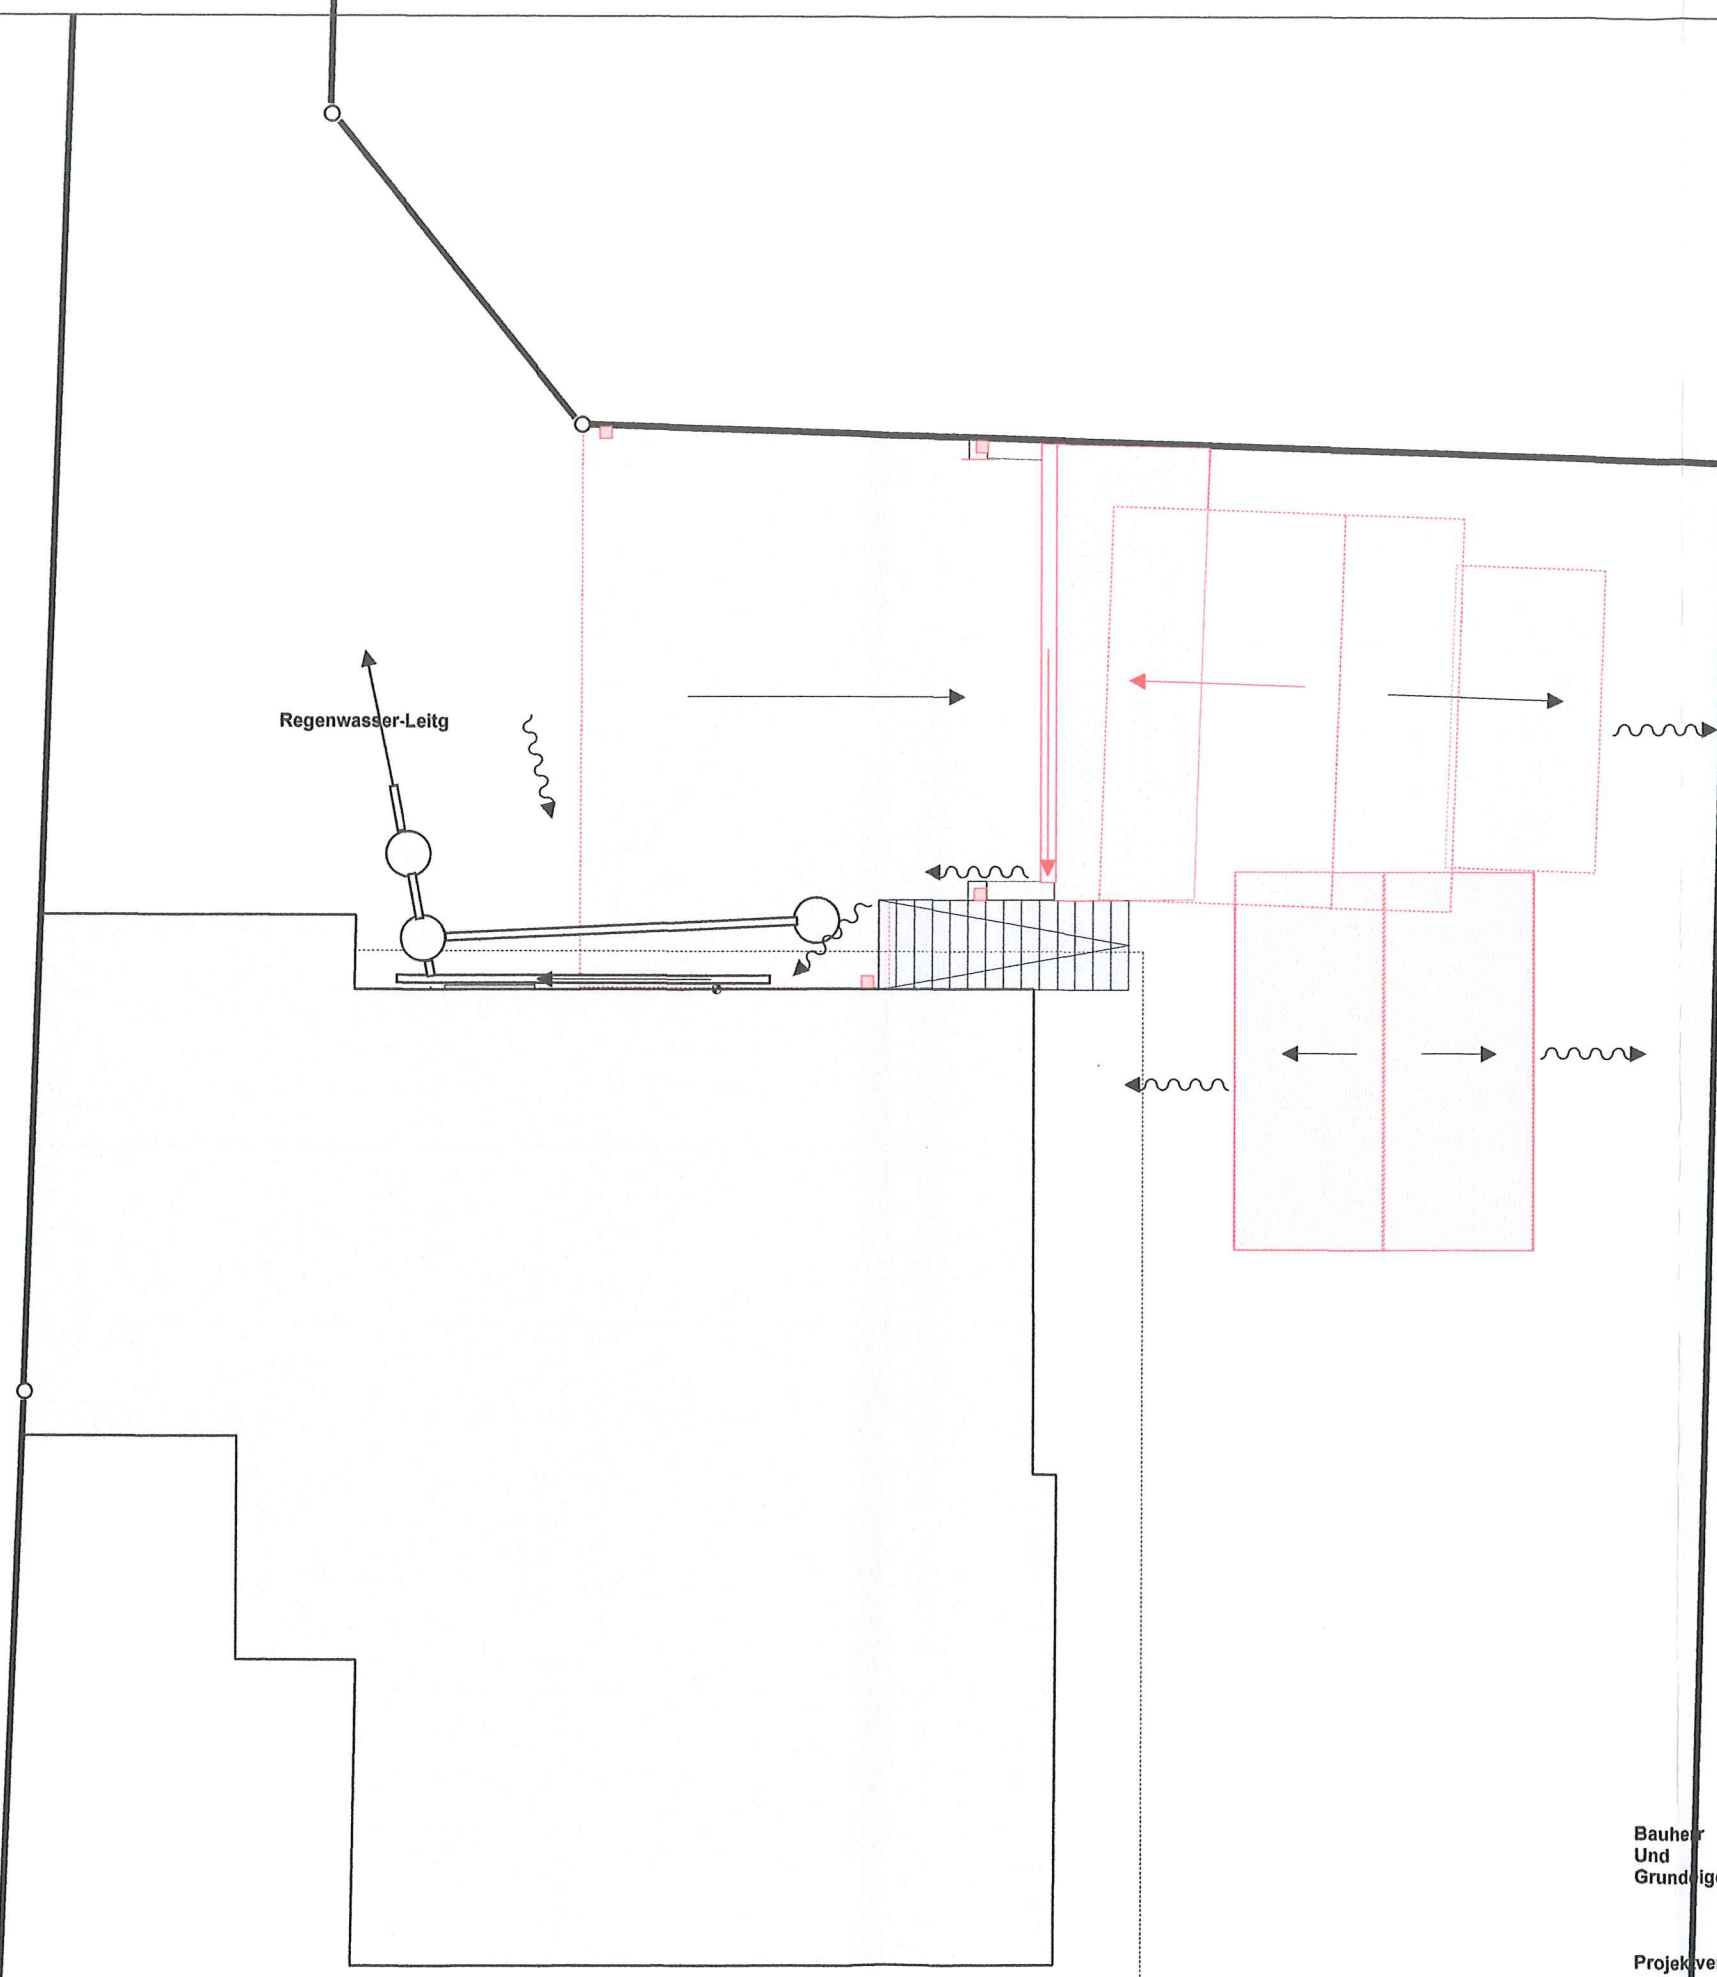

Bauherr
Und
Grundigentümer
Markus + Corinne Wyss
Holzstrasse 28a
5036 Oberentfelden
Markus Wyss.....*M. Wyss*
Corinne Wyss.....*CW*

Projektverfasser
Fritz Graf, sonnentanz gmbh
Köpfli 321, 5054 Köpfli
Fritz Graf.....*F. Graf*



sonnentanz
sonnentanz gmbh
Köpfli 321
5054 Kirchleerau
062 726 12 57
info@sonnentanz.ch

	Masstab	1:100
	Druck	A3
	Name	Datum
Erstellt	Grf	23.06.2020
Rev		
Rev		
Rev		

190034 / Wyss, Oberentfelden		<i>CW</i>	
Carport/ Vogelhaus Holzstrasse 28a			
Entwässerungsplan		Blatt	1/1
190034_Entwässerungsplan_a		Index	b