


Reklamegesuch

Situation 1:500

- LEGENDE**
- Neu
 - Abbruch
 - Bestehend

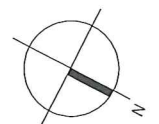

Objekt:
 Geschäftshaus Feldstrasse
 5036 Oberentfelden
 Parzelle 2629

Bauherrschaft:
 Ferroflex Zürich AG
 Wehntalerstrasse 7
 8154 Oberglatt

Architekt:
 Duchs Anliker Architekten AG
 Jurastrasse 18
 4900 Langenthal

Grundeigentümer:
 Ferroflex Zürich AG
 Wehntalerstrasse 7
 8154 Oberglatt

Langenthal, 10.7.2020


Die Bauherrschaft

i.v.T. J. J. J.

Der Architekt:
T. J. J.

Der Grundeigentümer:
i.v.T. J. J. J.

BAUHERR

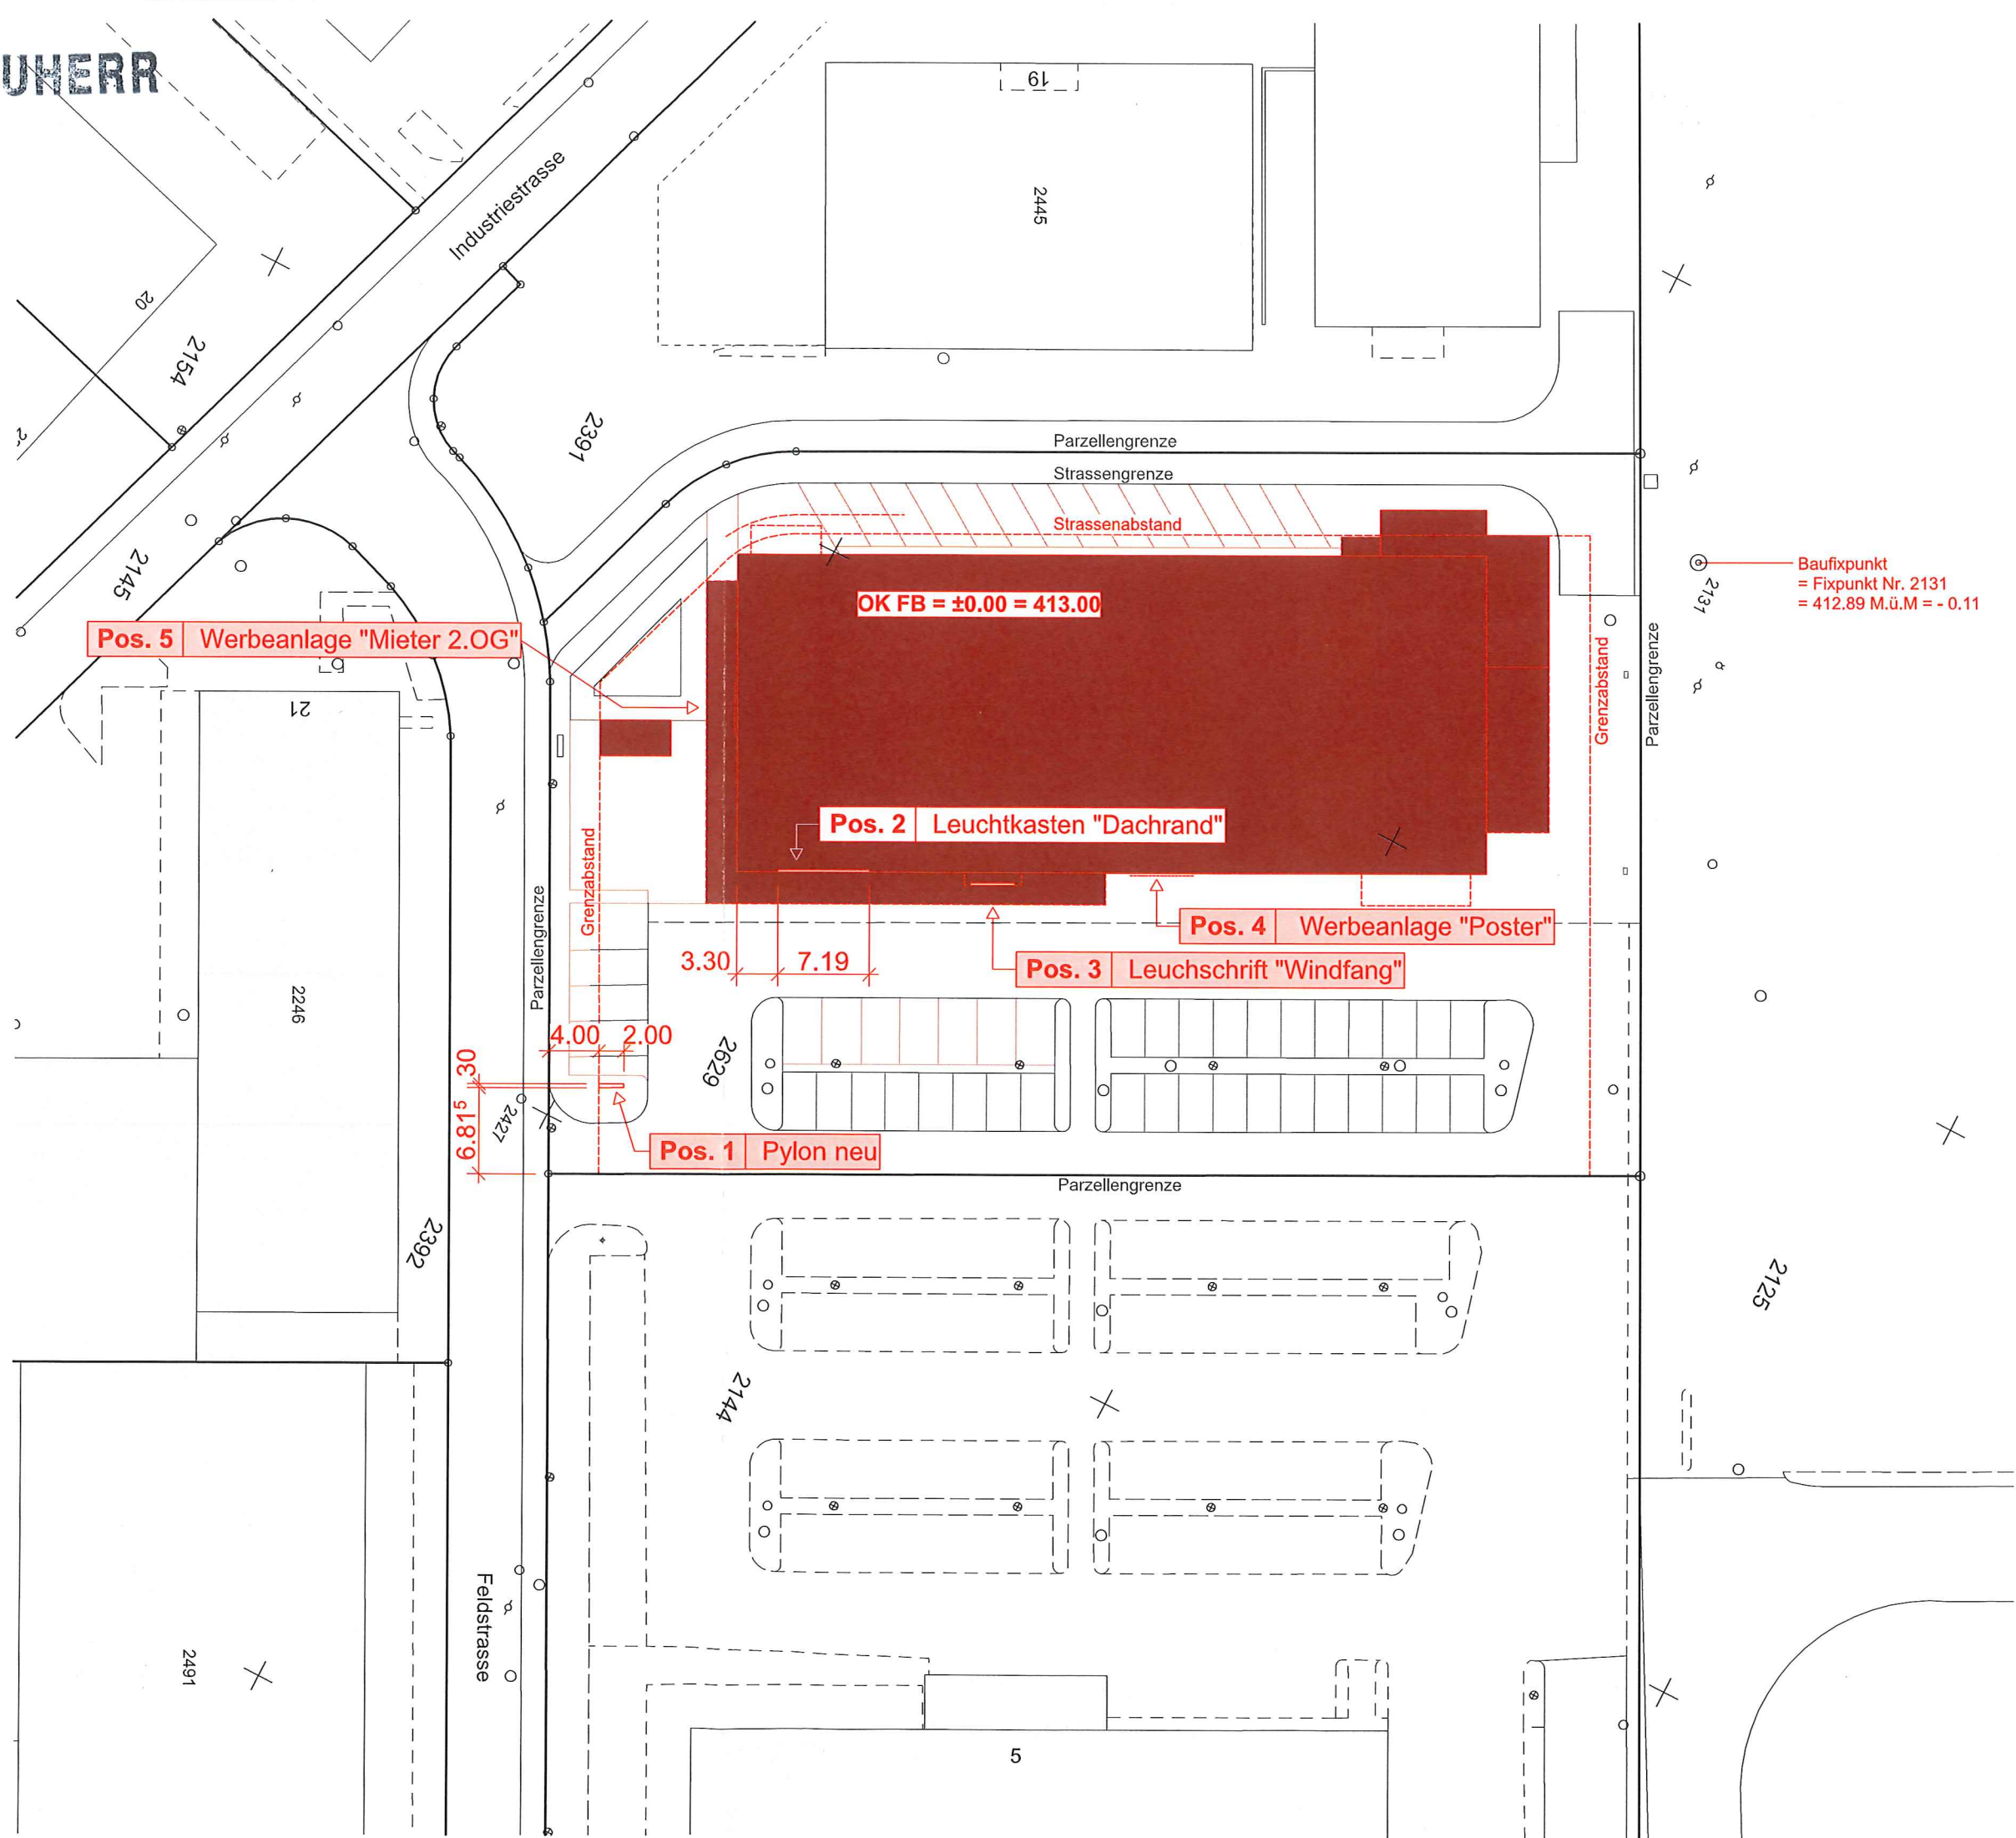

Baupunkt
 = Fixpunkt Nr. 2131
 = 412.89 M.ü.M = -0.11