

Oberentfelden

1:500

Plannummer: 42

Parzellennummer: 2318




Legende: www.cadastre.ch/legende
Datenqualität: Standard AV93

KANTON AARGAU Datum: 31. März 2020

Nachführungsgeometer
Kreis Aarau

BAUHERR

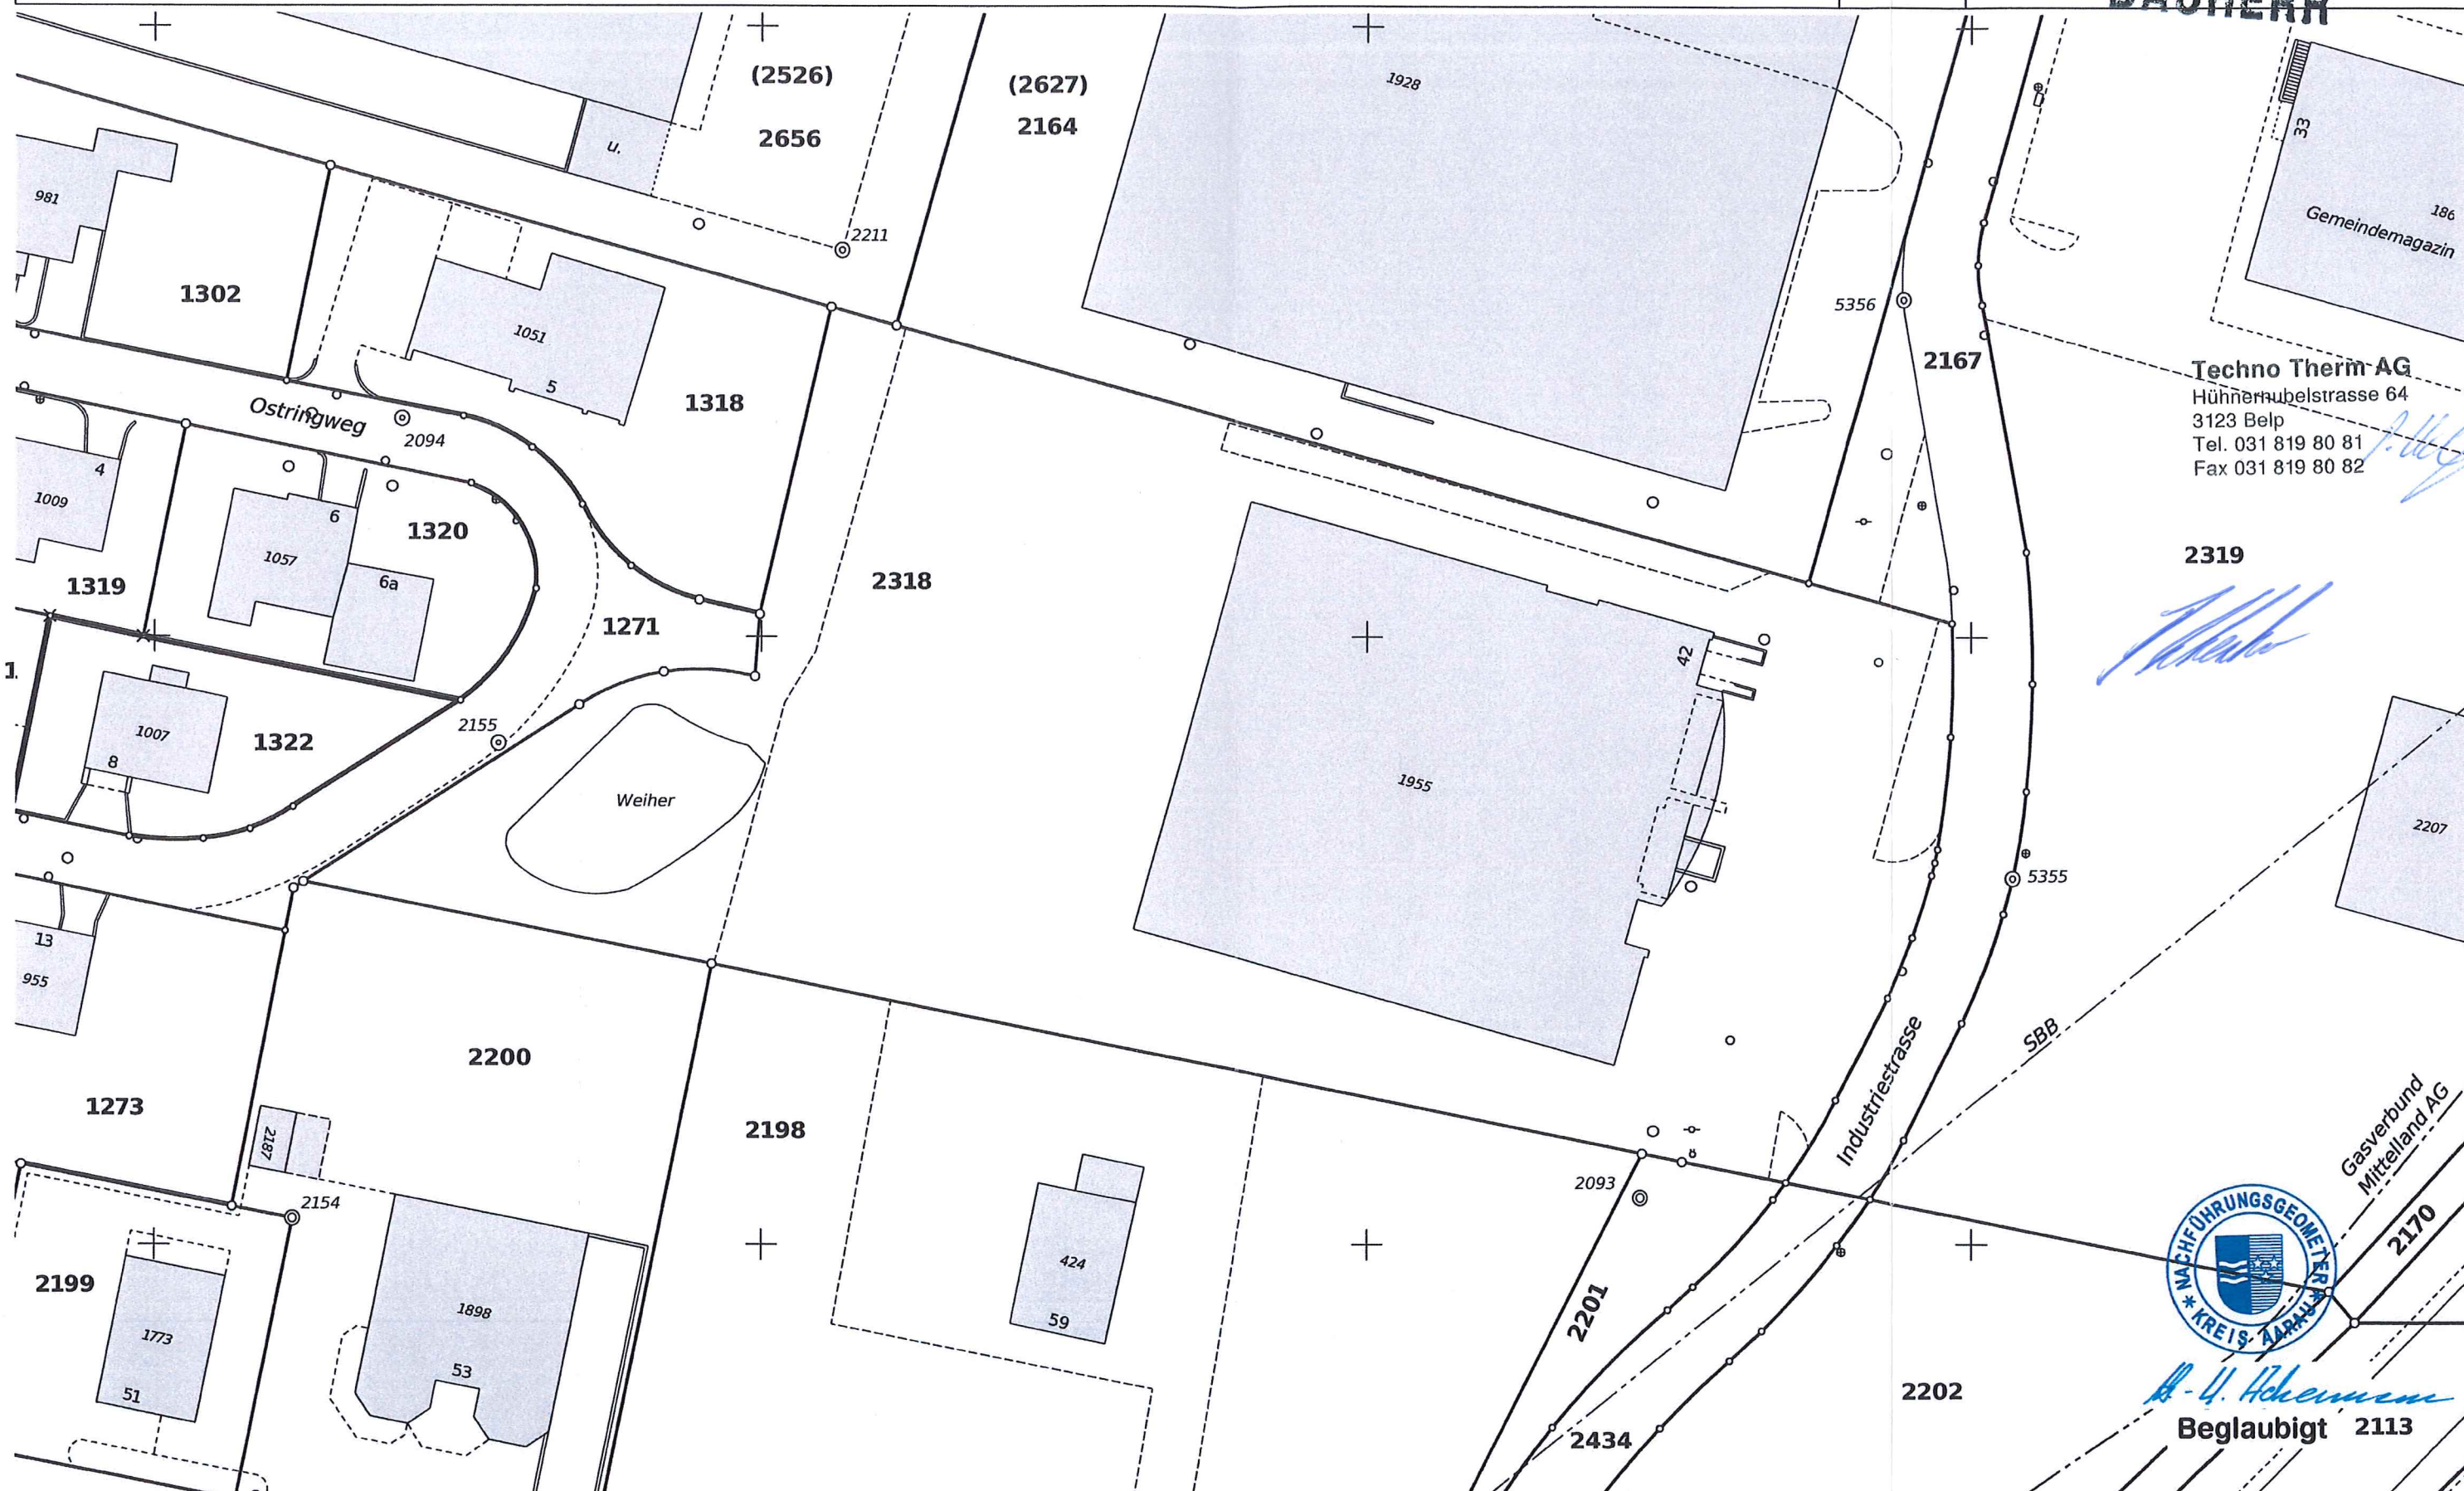

Techno Therm AG
Hühnerhubelstrasse 64
3123 Belp
Tel. 031 819 80 81
Fax 031 819 80 82

2319



A. U. H. H. H.
Beglaubigt 2113

Vorbehalt: Parzellen mit unterstrichenen Nummern sind an einer Mutation beteiligt und im Grundbuch noch nicht rechtskräftig eingetragen.
Achtung! Schutz der Vermessungsfixpunkte: Gefährdungen solcher Punkte (Signaturen \triangle \odot \ominus \otimes) sind umgehend zu melden (Tel. 062 200 28 28).