



NUMERUS	PL. GR.	A3
	MST.	1:100
L 5036 OBERENTFELDEN	TEL	723 83 43

**BAUHERR**

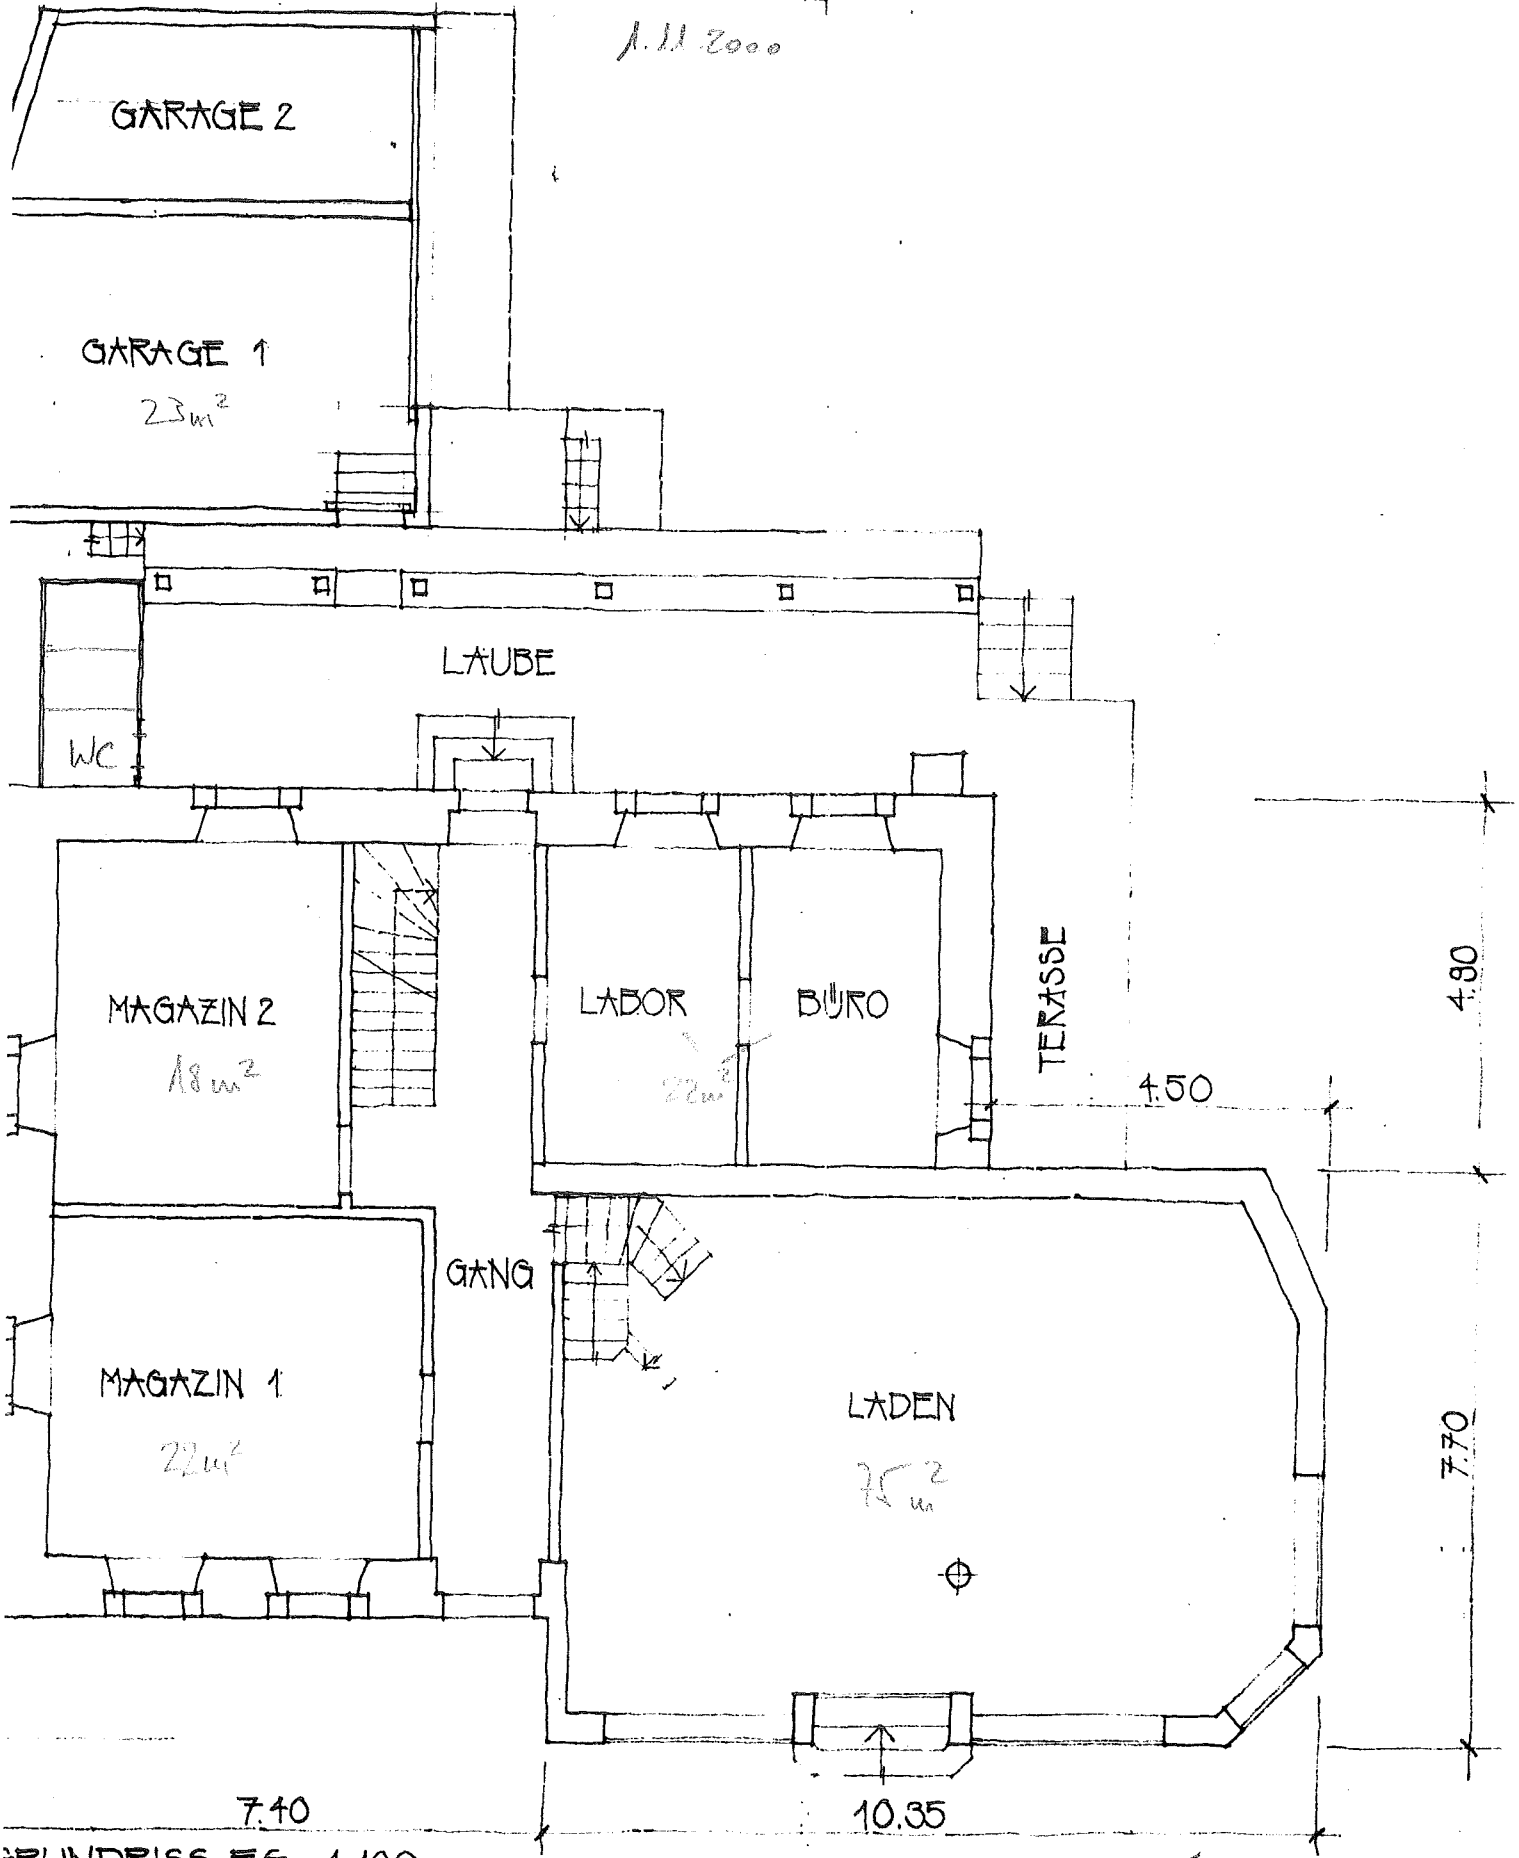


GRUNDRISS EG 1:100

DROGERIE K. TUCHSCHMID 5036 OBERENTF.	PL. NR.	1
AUFNAHME DES GEBÄUDES	PL. GR.	A3
GRUNDRISS EG	MST.	1:100
EMIL SPÖRR ARCH. HTL 5036 OBERENTFELDEN	TEL.	723 83 13

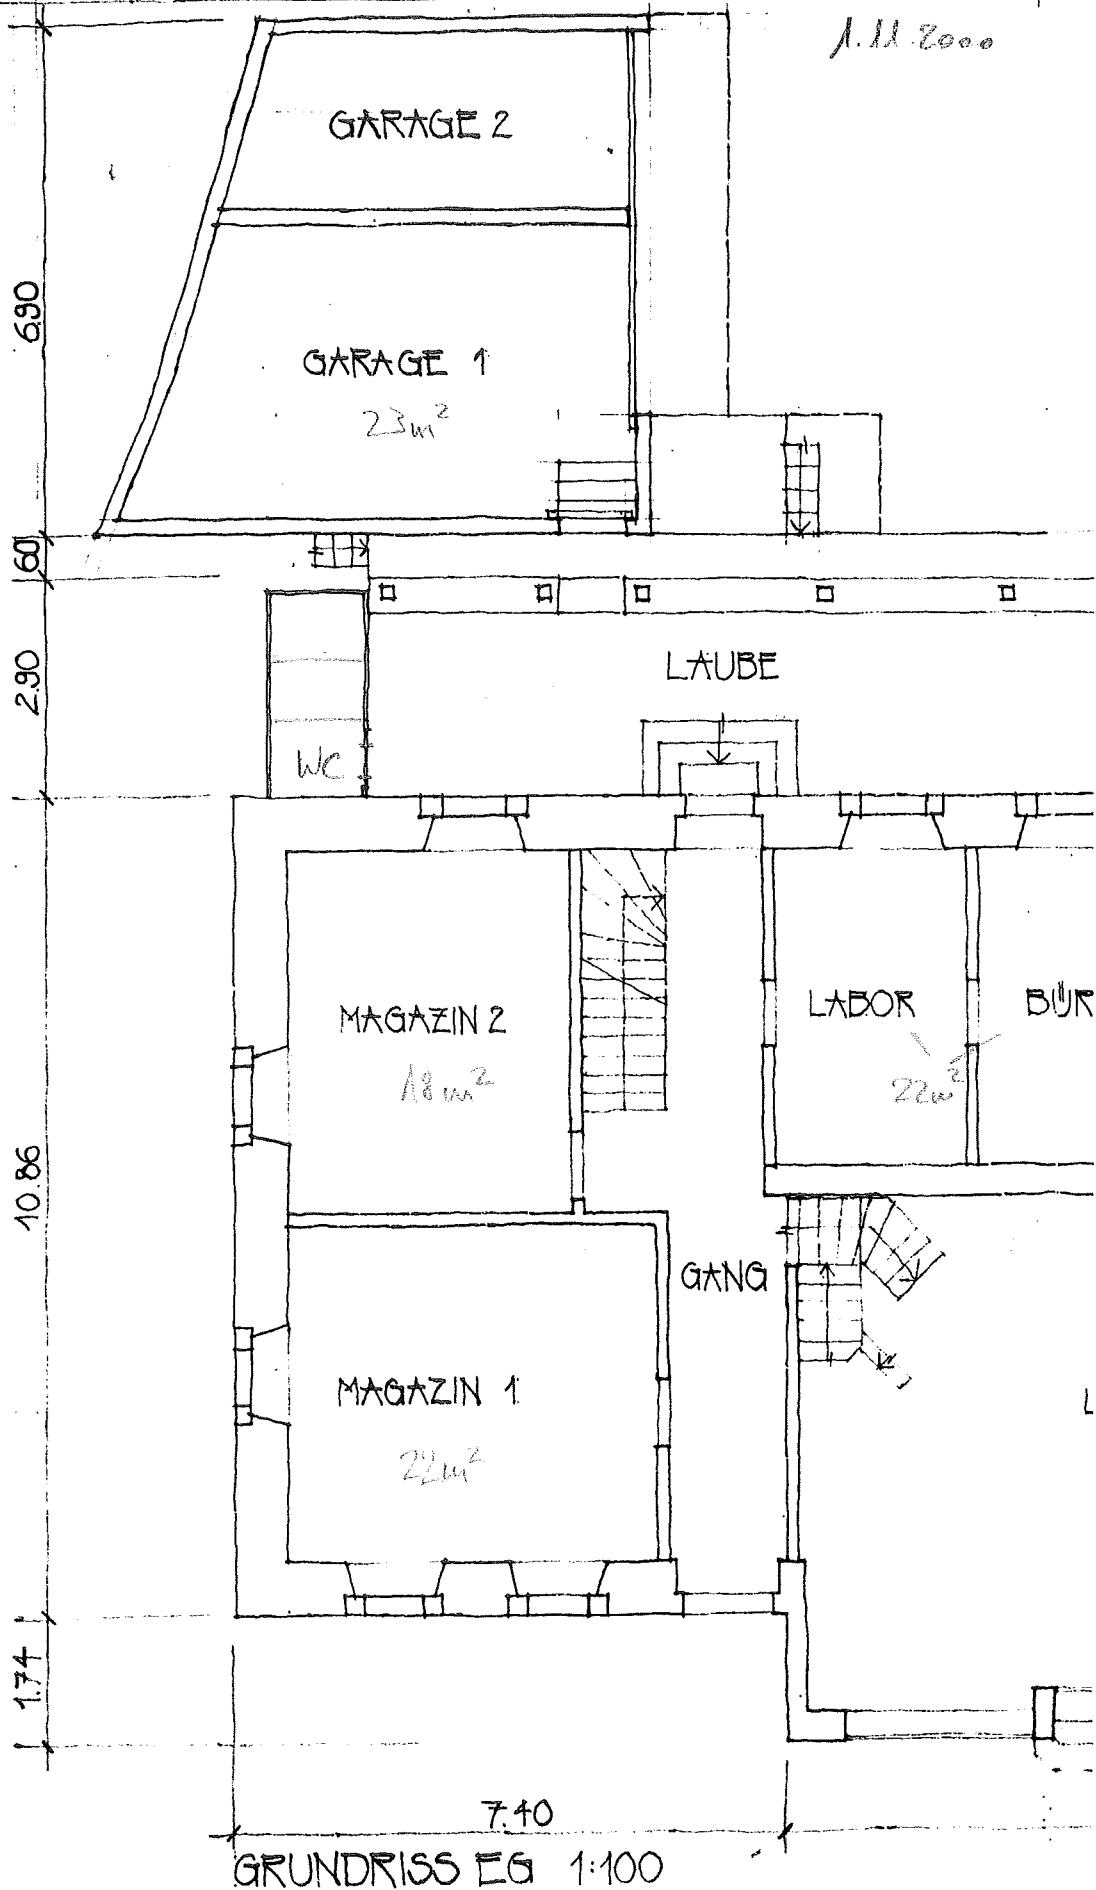

PROJEKT N. 1001001110 0000 OBERENTF.	HELNK
AUFNAHME DES GEBÄUDES	PL.GR.
GRUNDRISS UG	MST. 1:1
EMIL SPÖRRI ARCH. HTL 5036 OBERENTFELDEN	TEL 723 83

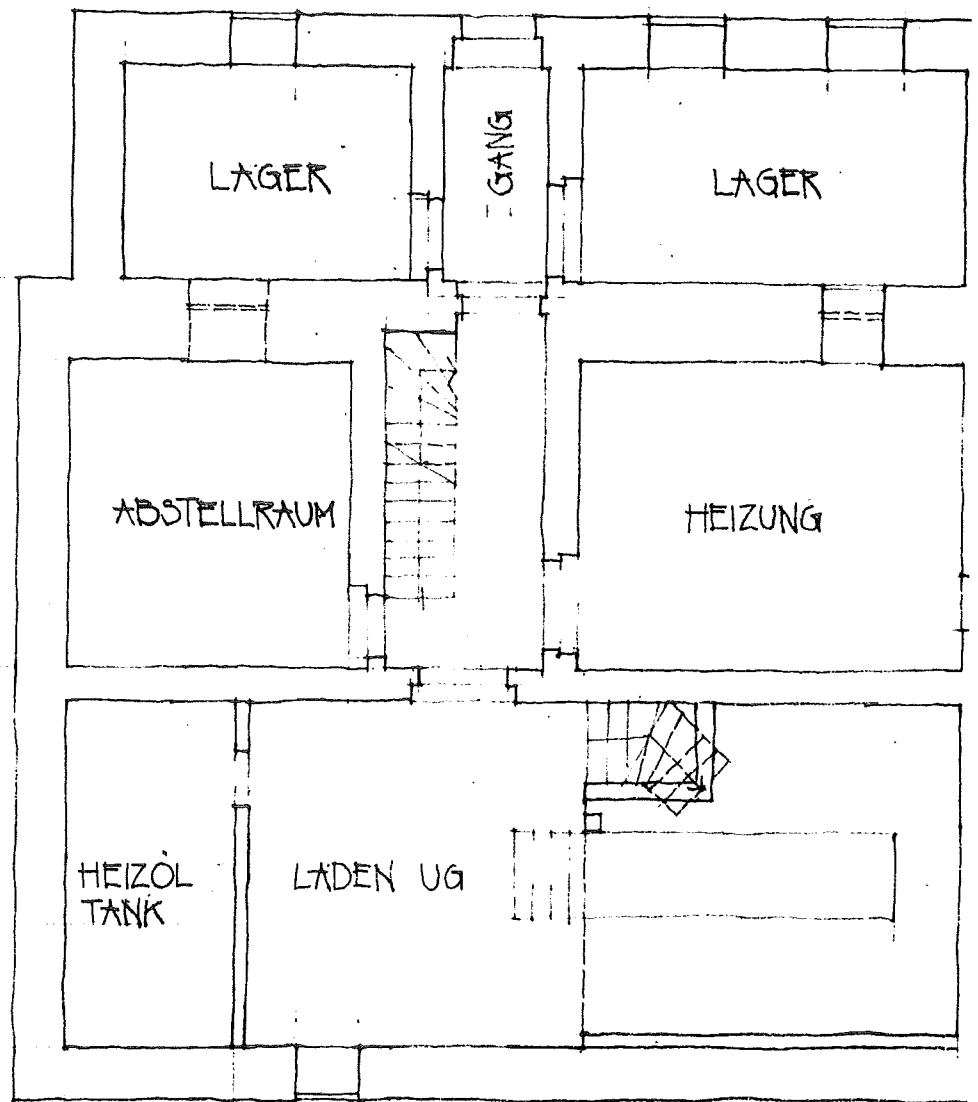

GRUNDRISS UG.