


M: 1:20

Lodgia  
neue Verkleidung

Holzverkleidung (grau lasiert)  
Hausfassade

Fenster neu

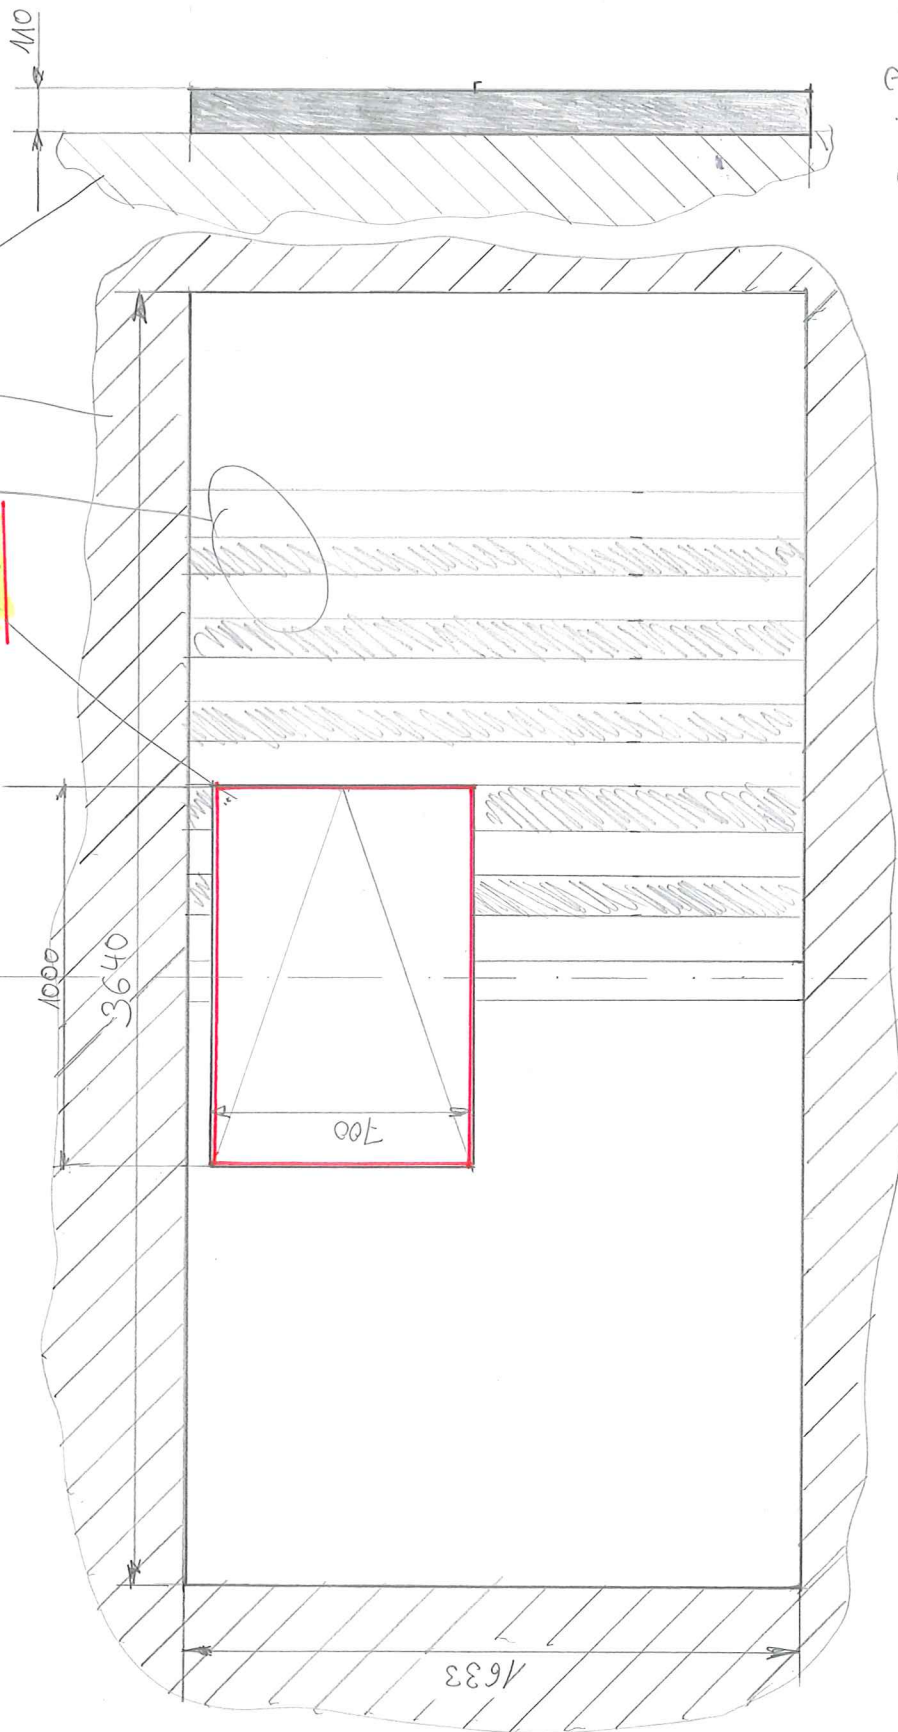

Sergej Baus  
16.8.2020