



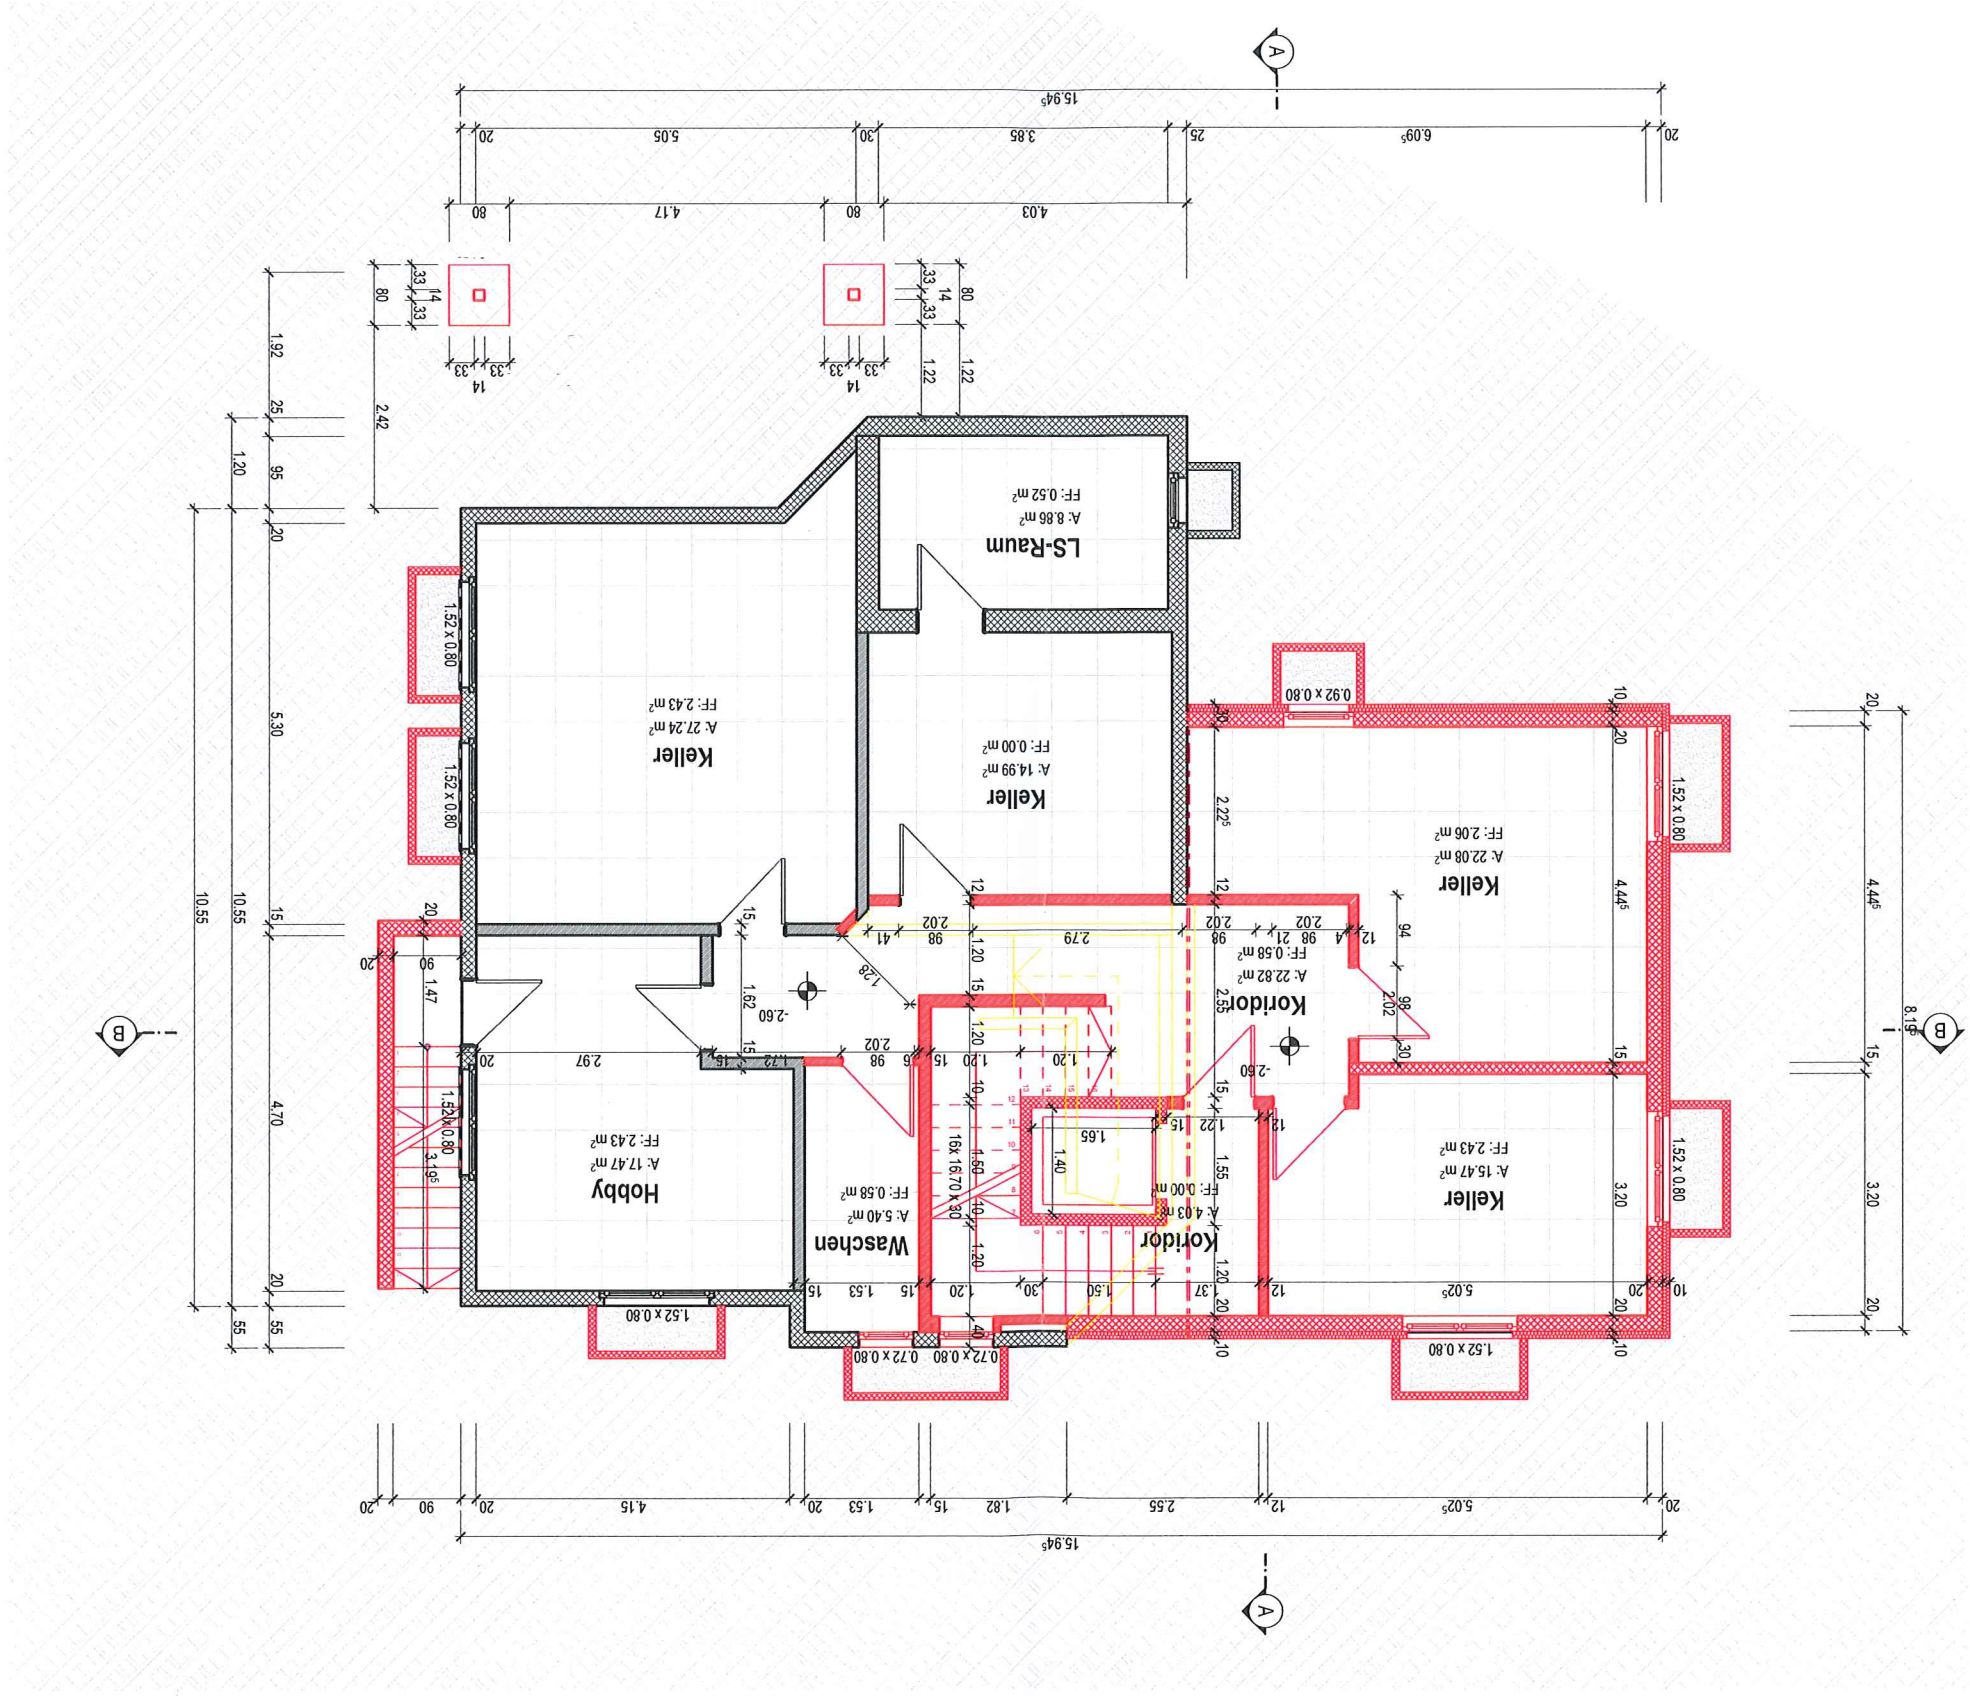


LEGENDE:

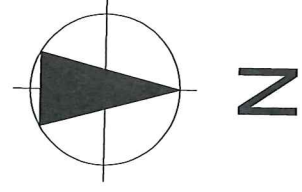

1:100

Unterschnitt

Abbruch: 
Bestand: 
Neubau: 

LEGENDE:

