


Fixpunkt best.KS D = -0.09 (417.54 m.ü.M.)

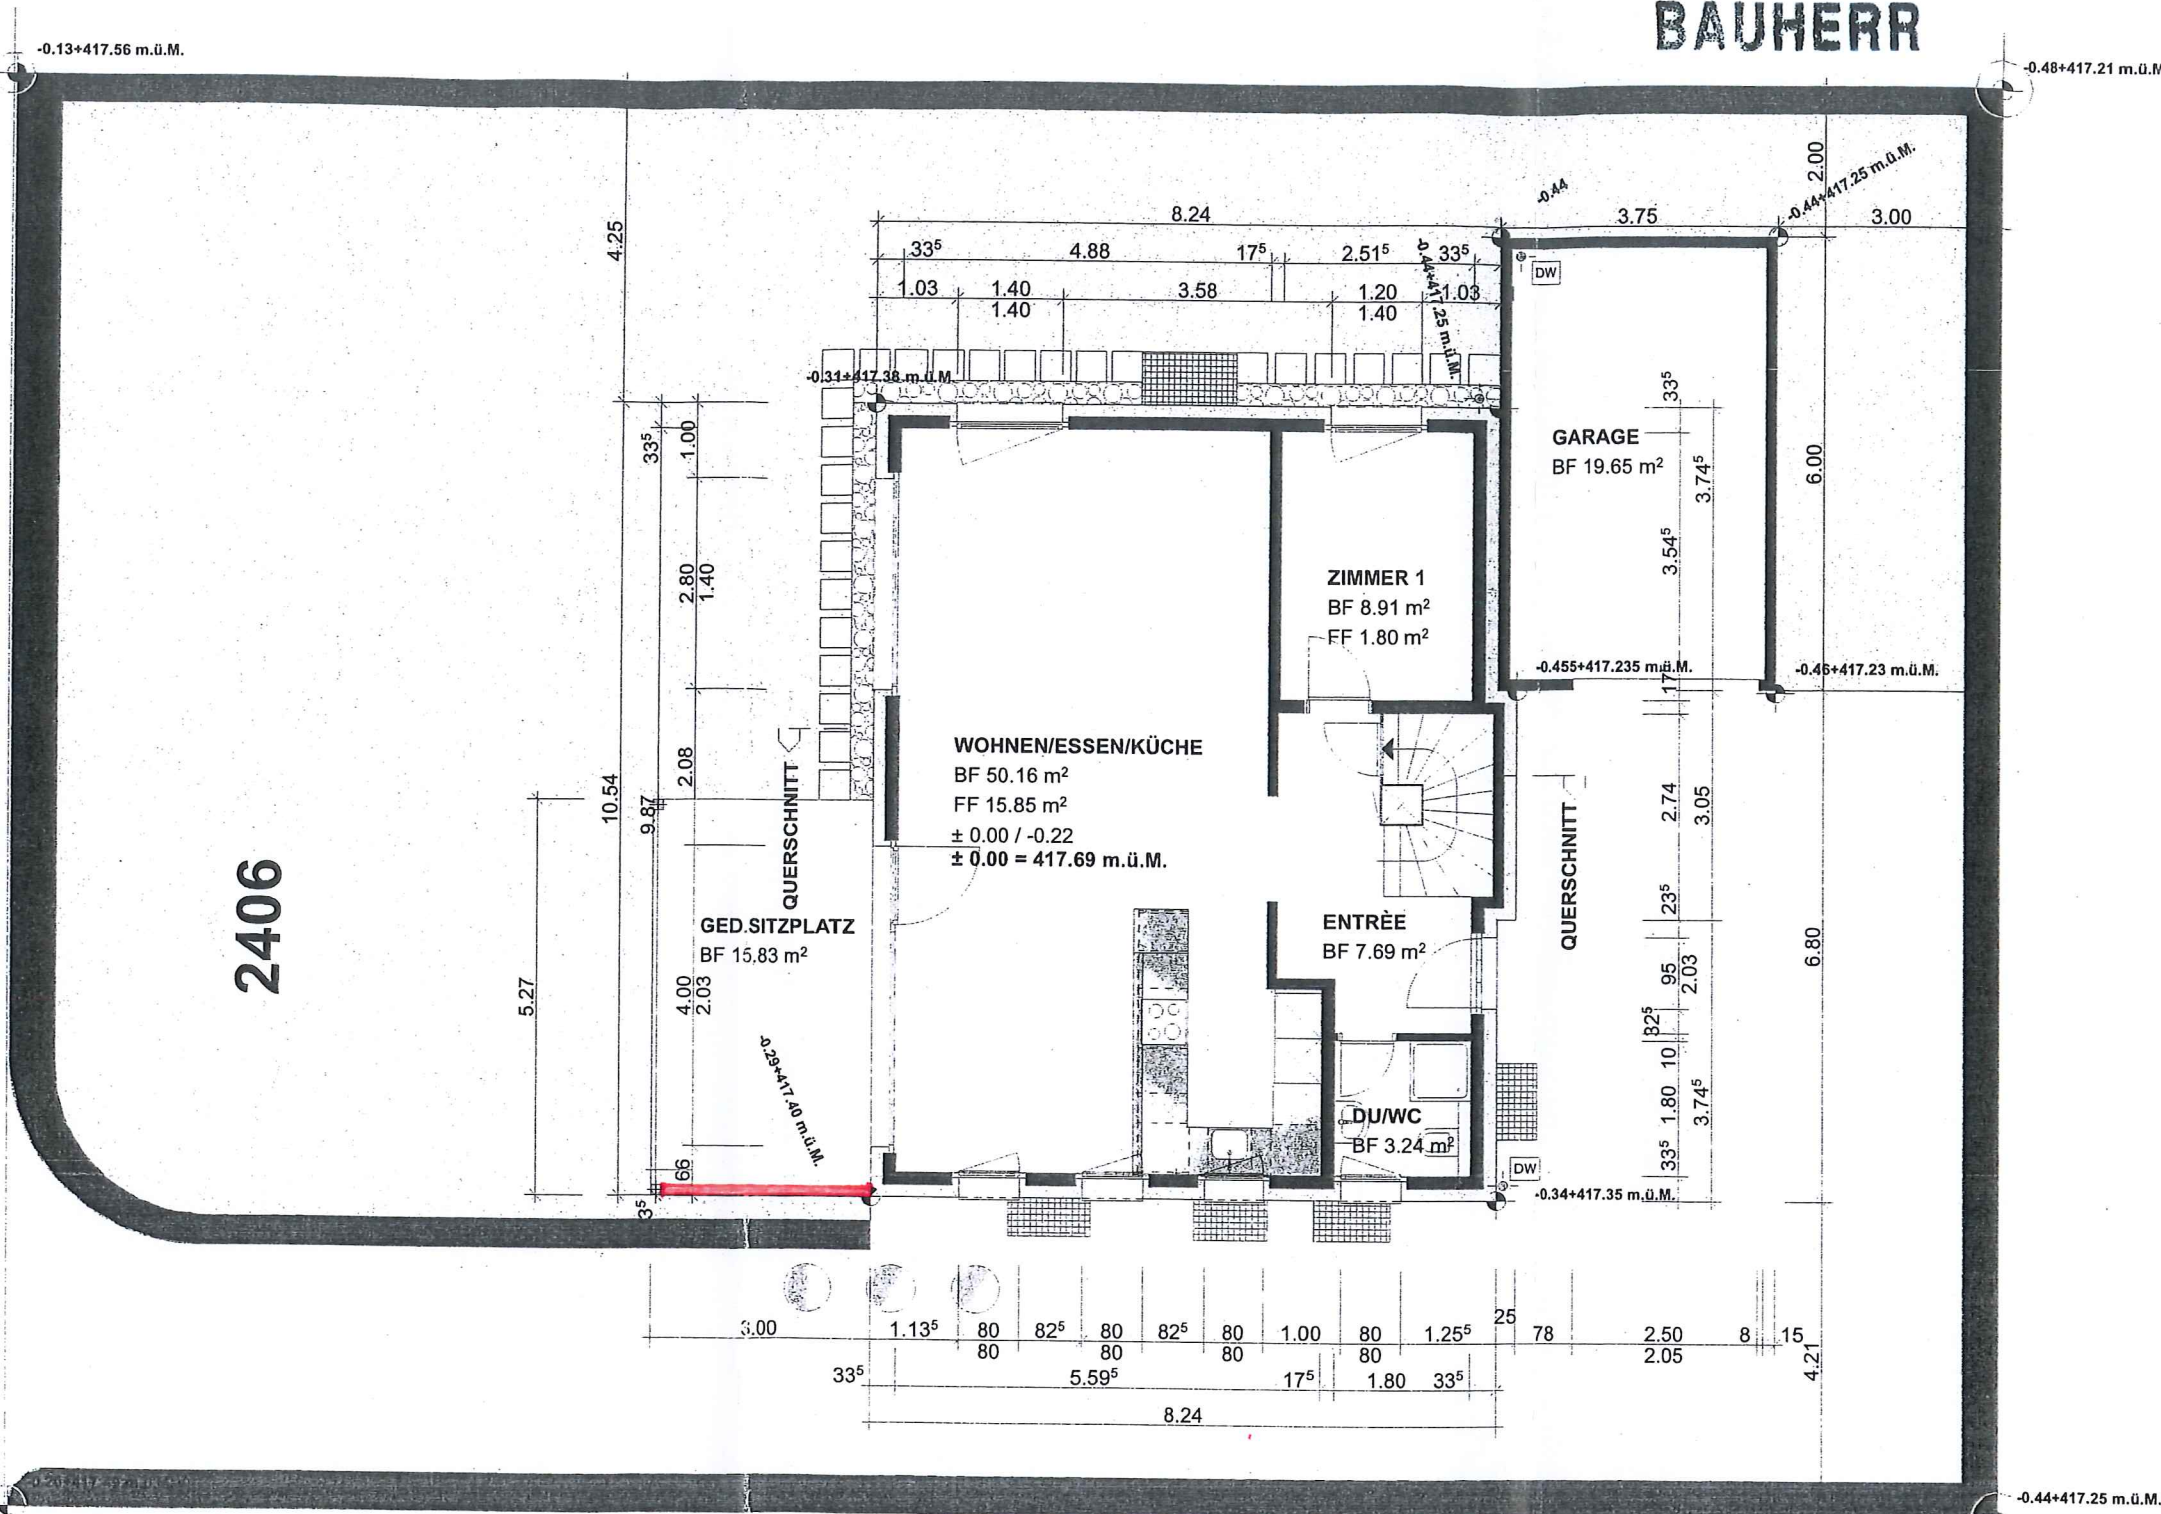

**Genehmigt:**  
19. April 2010  
**GEMEINDERAT**  
Oberentfelden

Oekonomie Walther AG

GRUNDEIGENTÜMER :

BAUHERR :

ARCHITEKT :

± 0.00 = OK FERTIG EG ( 417.69 m.ü.M. )



**BAUOBJEKT :** EFH-NEUBAU P1, PARZELLE 2406, RÖMERWEG 11, 5036 OBERENTFELDEN  
**BAUHERR :** BAUKONSORTIUM WEHLE + BLÖSCH, MARCHWEG 6, 5035 UNTERENTFELDEN  
**ARCHITEKT :** WEHLE ARCHITEKTUR + IMMOBILIEN, MARCHWEG 6, 5035 UNTERENTFELDEN

**PLAN :** ERDGESCHOSS

**MST. / PLAN NR :** 1 / 100

**PLAN GR.**  
A3  
**GEZ.**  
22.02.2010/ddn

- BETON
- KALKSANDSTEIN
- BACKSTEIN 12.5 / 15 CM
- ISOLATION