



Bauvorhaben:
 WASAG BUSINESS CENTER
 INDUSTRIESTRASSE 42
 5036 OBERENTFELDEN

Planinhalt:
 SCHNITT
 LÄNGSSCHNITT A + QUERSCHNITT D
 BAUEINGABE AUFSTOCKUNG

Name	HAU	Datum	27.2.2009	Maßstab	1:100
gezeichnet				Plannummer	WAS-004
geprüft					
Format	60x75				
Datei	C:\CAD-Toon\Datent\Wasag\Aufstockung2007\Pläne\WA_Schnitt\Fassade.dwg				

Grundeigentümer/Bauherr:
 Trimco Engineering AG, Buochserstrasse 86, 6375 Beckenried

Planverfasser:
 cad&toon, R.Hauenstein, Untenbergstrasse 28, 5023 Biberstein

Trimco Engineering AG / Buochserstrasse 86 / CH-6375 Beckenried


- NEU
- ABBRUCH
- BESTEHEND

Techno Therm AG
 Hühnerhubelstrasse 64
 3123 Belp
 Tel. 031 819 80 81
 Fax 031 819 80 82

P. Kly

T. Hauenstein

LÄNGSSCHNITT A

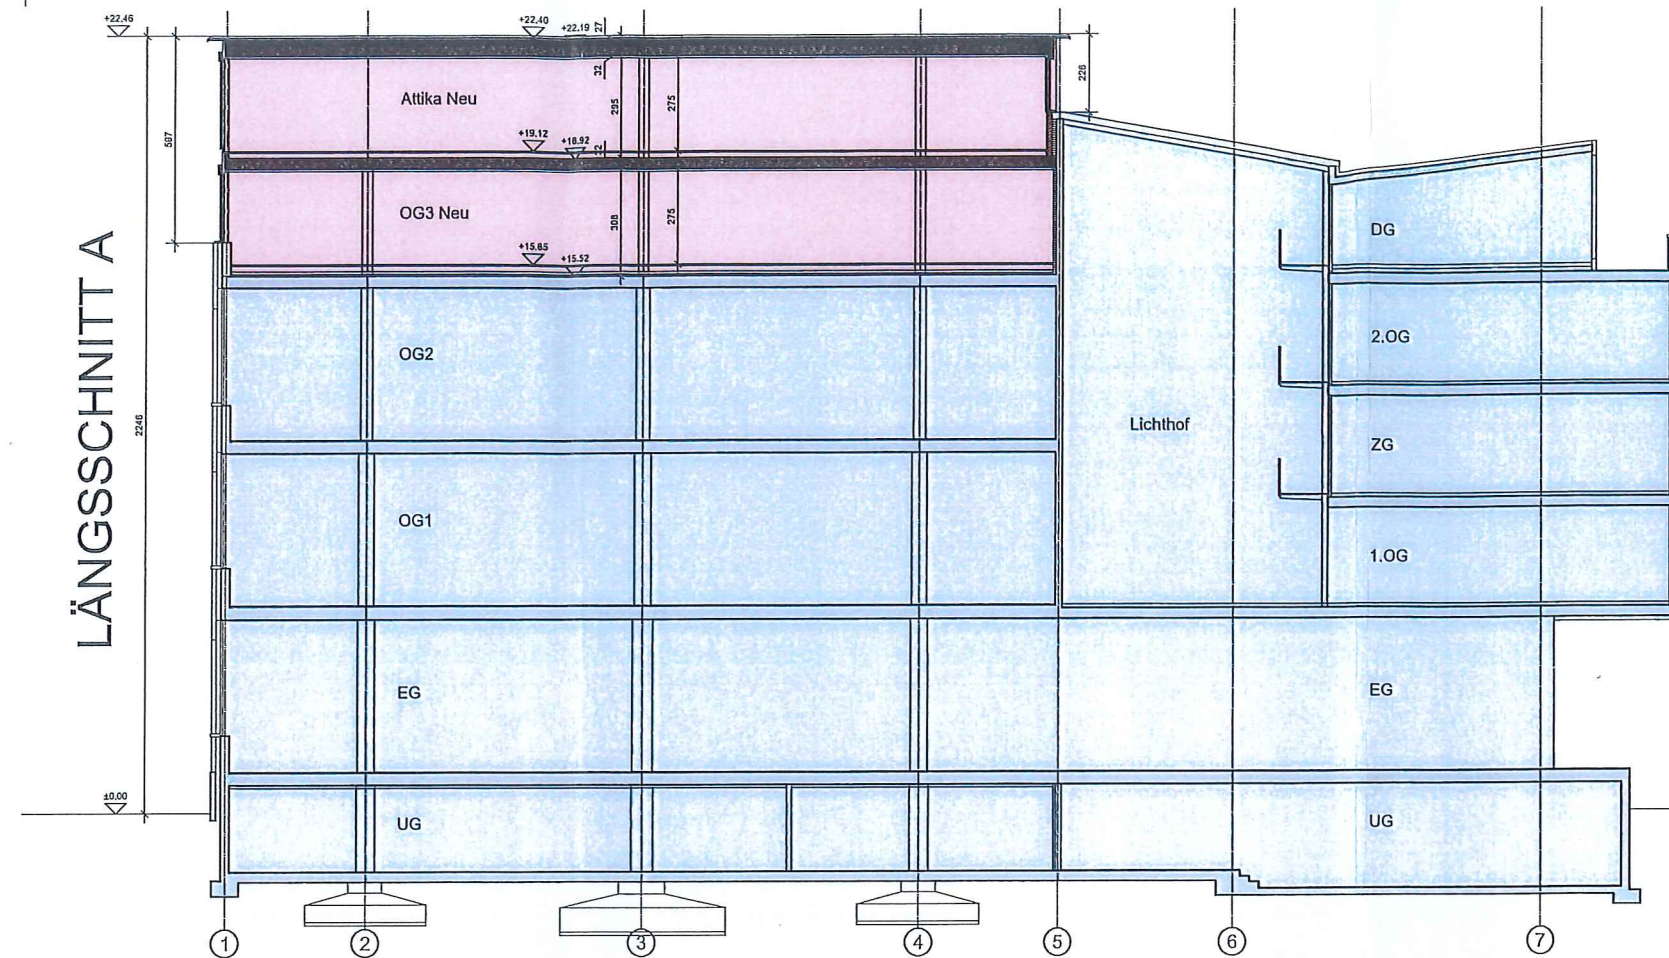

QUERSCHNITT D

