

# Oberentfelden BAUHERR

1:500

Plannummer: 74

Parzellennummer: 696



Katasterplankopie

Legende: [www.cadastre.ch/legende](http://www.cadastre.ch/legende)  
Datenqualität: Standard AV93

KANTON AARGAU

Datum: 07. August 2020

Nachführungsgeometer  
Kreis Aarau

Bauvorhaben (genaue Bezeichnung)

*Umnutzung Garage in Wohnraum*

Standort

Strasse

*Alte Bernstrasse*

Haus Nr.

*23a*

Parzelle Nr.

*696*

Brandvers. Nr.

*1023*

Gesuchsteller (Name, Adresse, Telefon)

Bauherr

*Roland Metzger, Kollikerstr. 2a, 5036 O'Entfelden*

Tel. *079-330*

Grundeigentümer


*Ursula Metzger, Alte Bernstr. 23, 5036 O'Entfelden*

Tel. \_\_\_\_\_

Projektverfasser

*Roland Metzger, Kollikerstr. 2a, 5036 O'Entfelden*

Tel. *079-330*

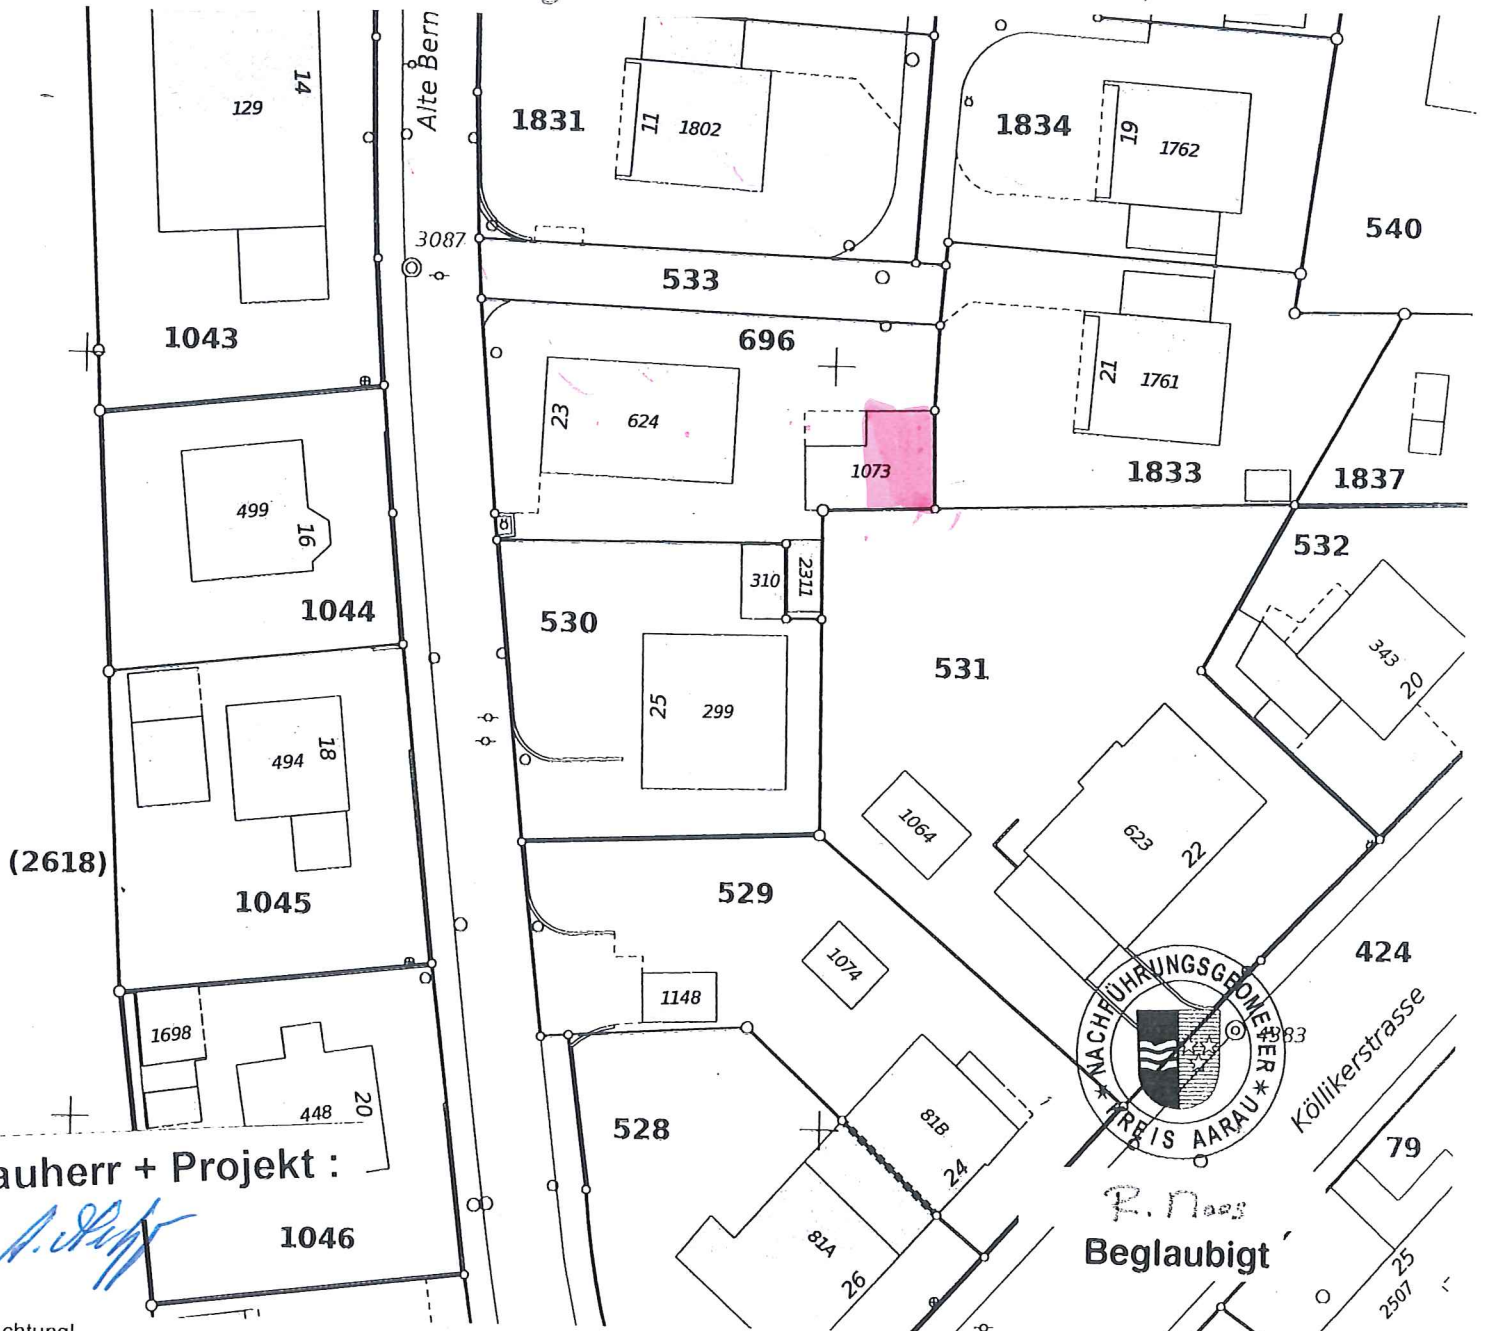

Bauherr + Projekt :

*A. Schupf*  
1046

Achtung!  
Parzellen mit unterstrichenen Nummern sind an einer Mutation beteiligt und im Grundbuch noch nicht rechtskräftig eingetragen.  
Schutz der Vermessungsfixpunkte: Gefährdungen solcher Punkte (Signaturen  $\Delta$   $\odot$   $\ominus$   $\otimes$ ) sind umgehend zu melden (Tel. 062 200 28 28).