Bauherr + Projekt : Roland Metzger, Alte Bernstrasse 23, 5036 Oberentfelden **BAUHERR**

Erdgeschoss **MST: 1 : 50**

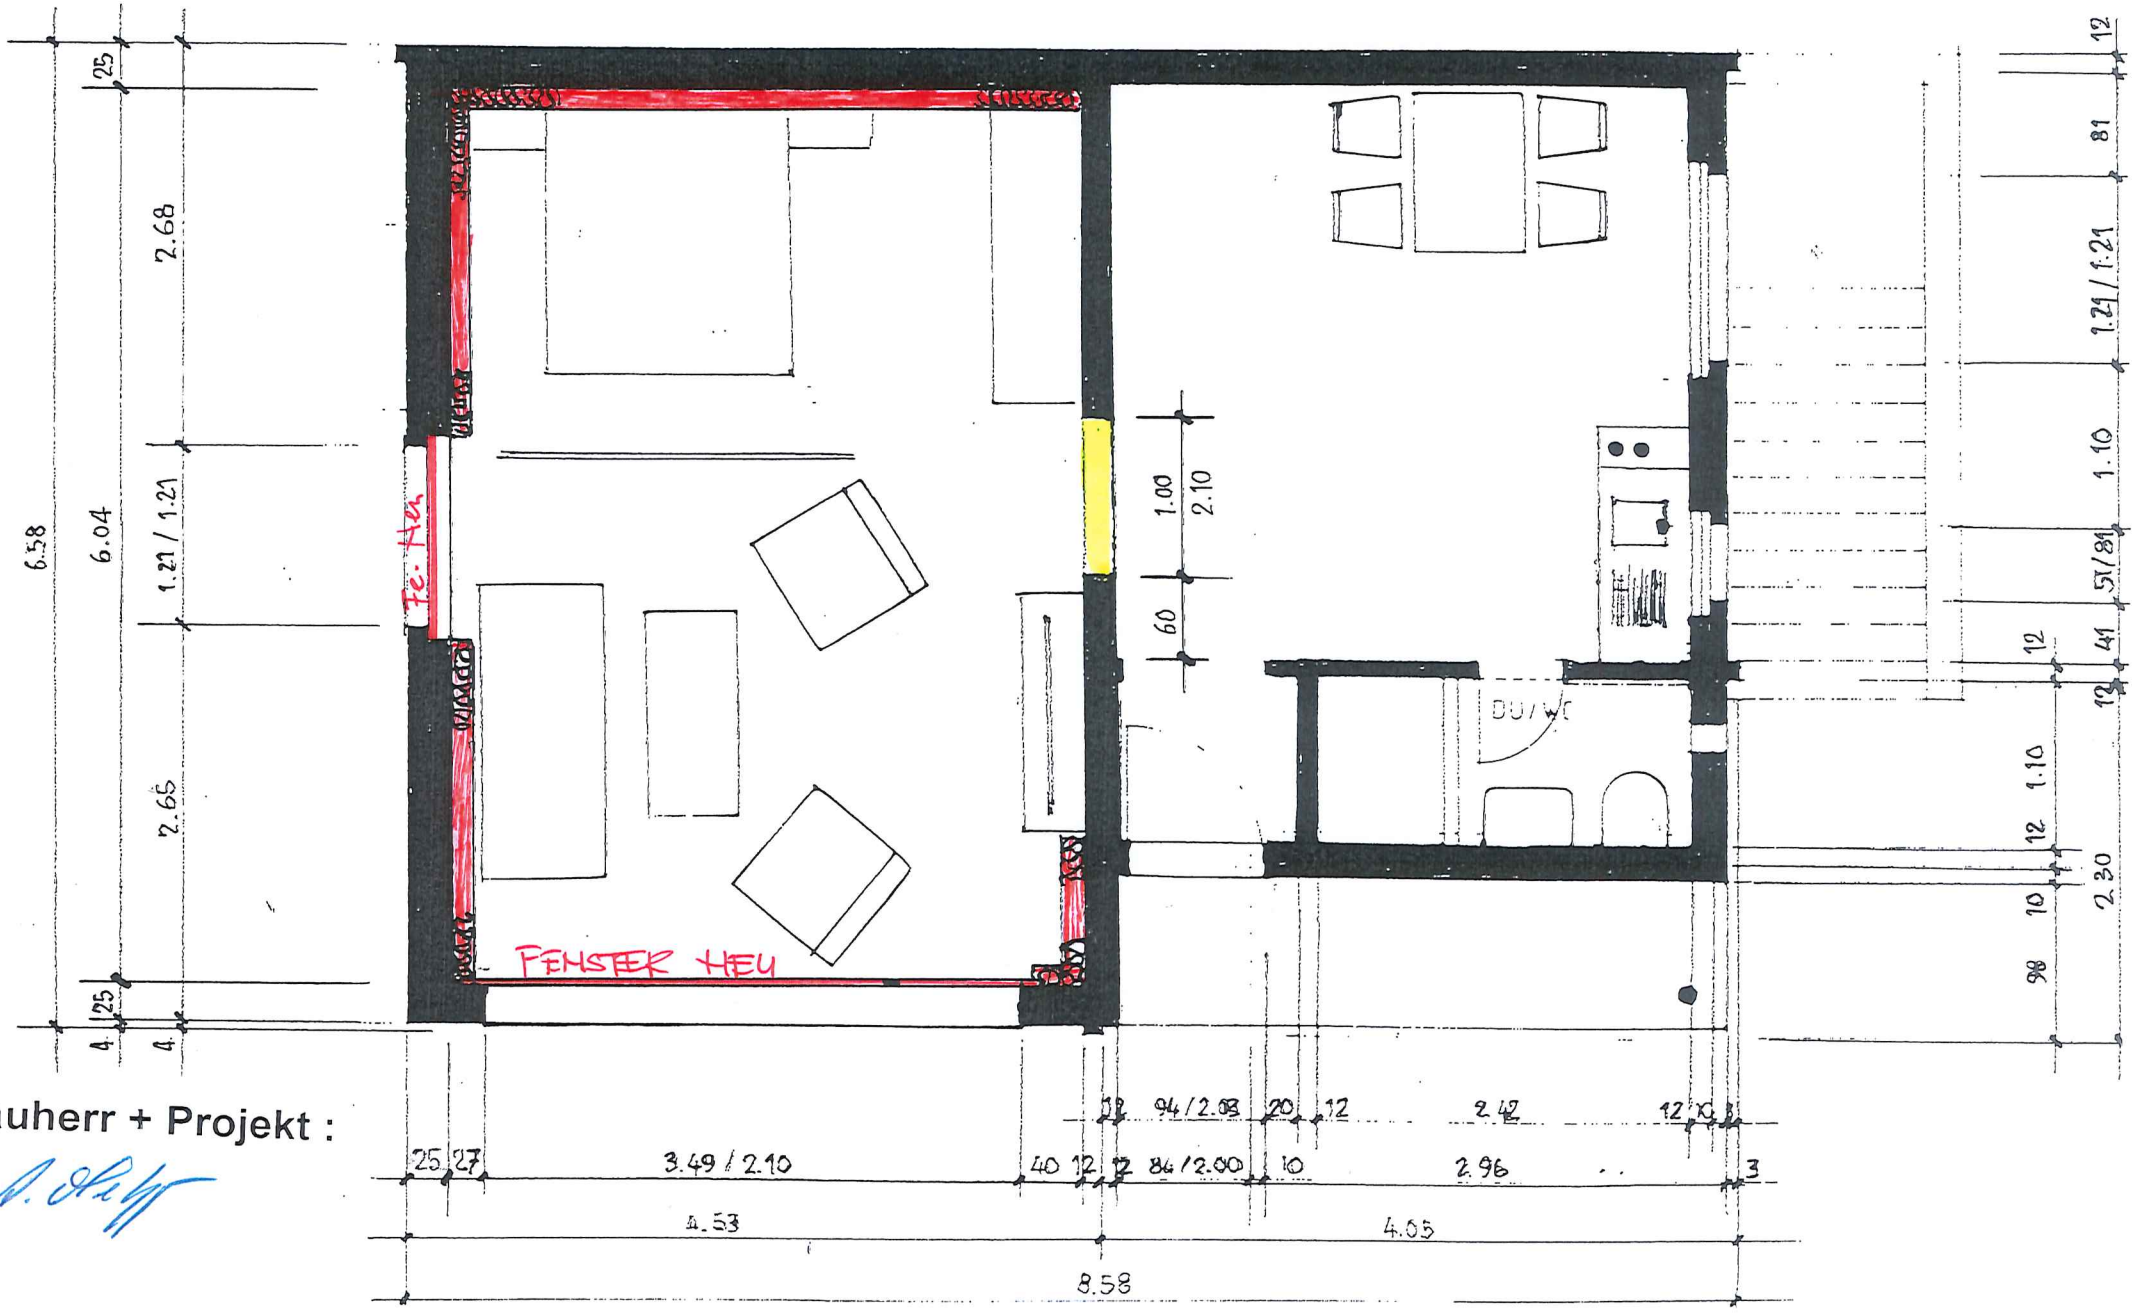

Bauherr + Projekt :