

MASSNAHMEN ZUR ERHALTUNG BESTEHENDES GEBÄUDE, RENOVATION DACH,
DORFSTRASSE 3, 5036 OBERENTFELDEN

SCHNITT A + B ENGELSCHNEUNE

1:100

LEUTWYLER & SANDMEIER AG ARCHITEKTEN
5034 SUHR


813/05

DATE: 06.10.2020 REV.: / / FORM: 63/45

GEZ.: LP

TEL.: 062 842 53 42

www.lsd-sch.ch
architektur@lnd-s.ch

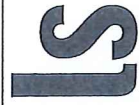


±0.00 = 413.96 M.Ü.M.


DER BAUHERR:
Handwritten signature

DER PROJEKTVERFASSER:
Handwritten signature

- BESTAND
- NEU
- ABBRUCH

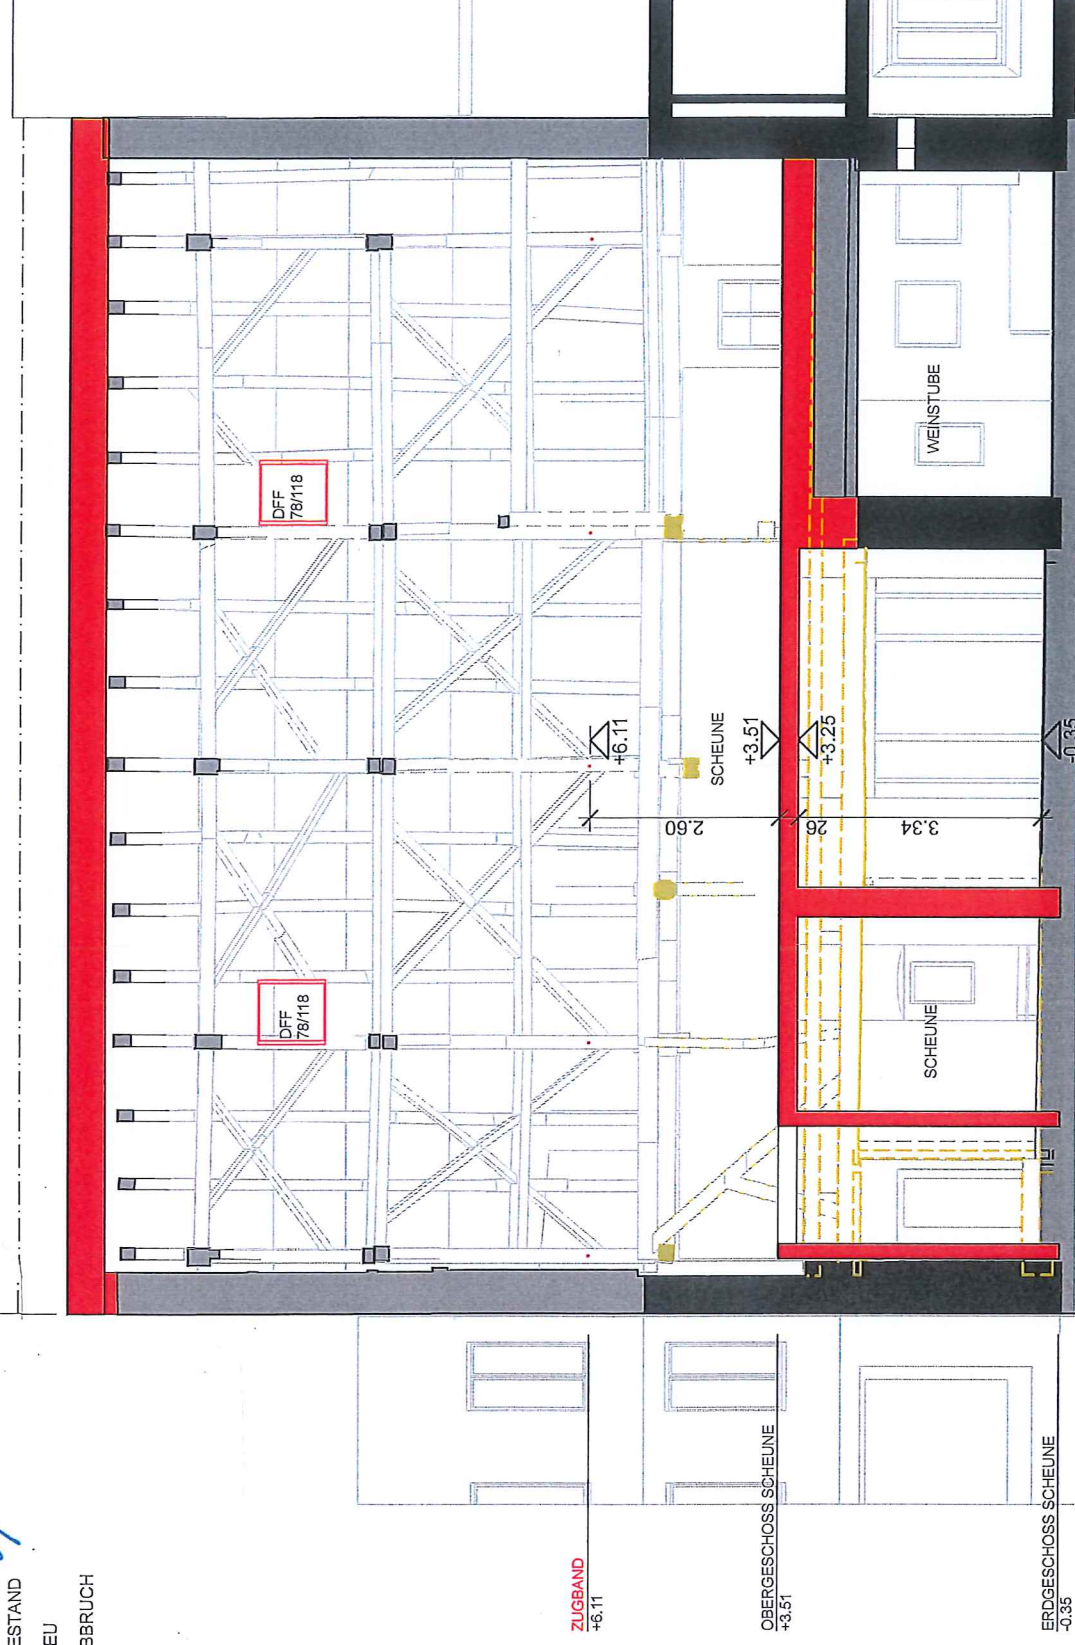

SCHNITT A

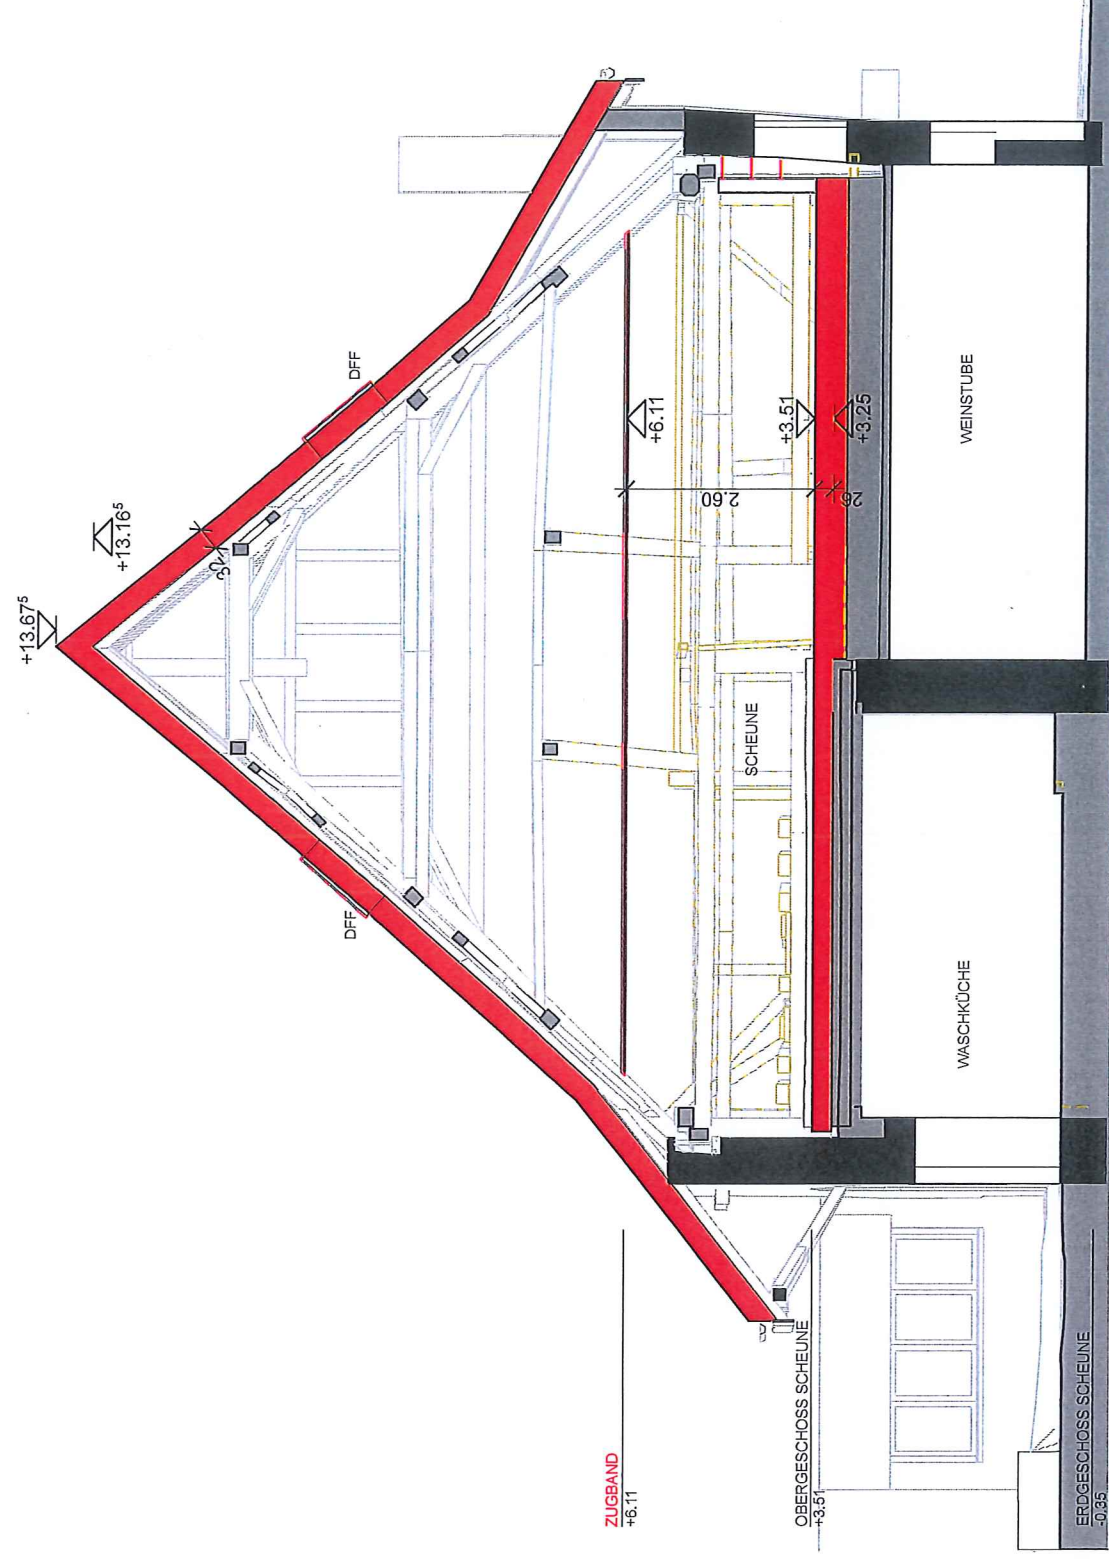

SCHNITT B