

Oberentfelden

1:500

Plannummer: 73

Parzellennummer: 827



Katasterplankopie

Legende: www.cadastre.ch/legende

Datenqualität: Standard AV93

Datum: 08. Februar 2016


Nachführungsgeometer
Kreis Aarau



BAUHERR

*Brigitte Schaub-Kyburz
Aussen-dämmung
Schönenwerderstr. 26
5036 Oberentfelden*

*die Bauherrschafft
B. Schaub*

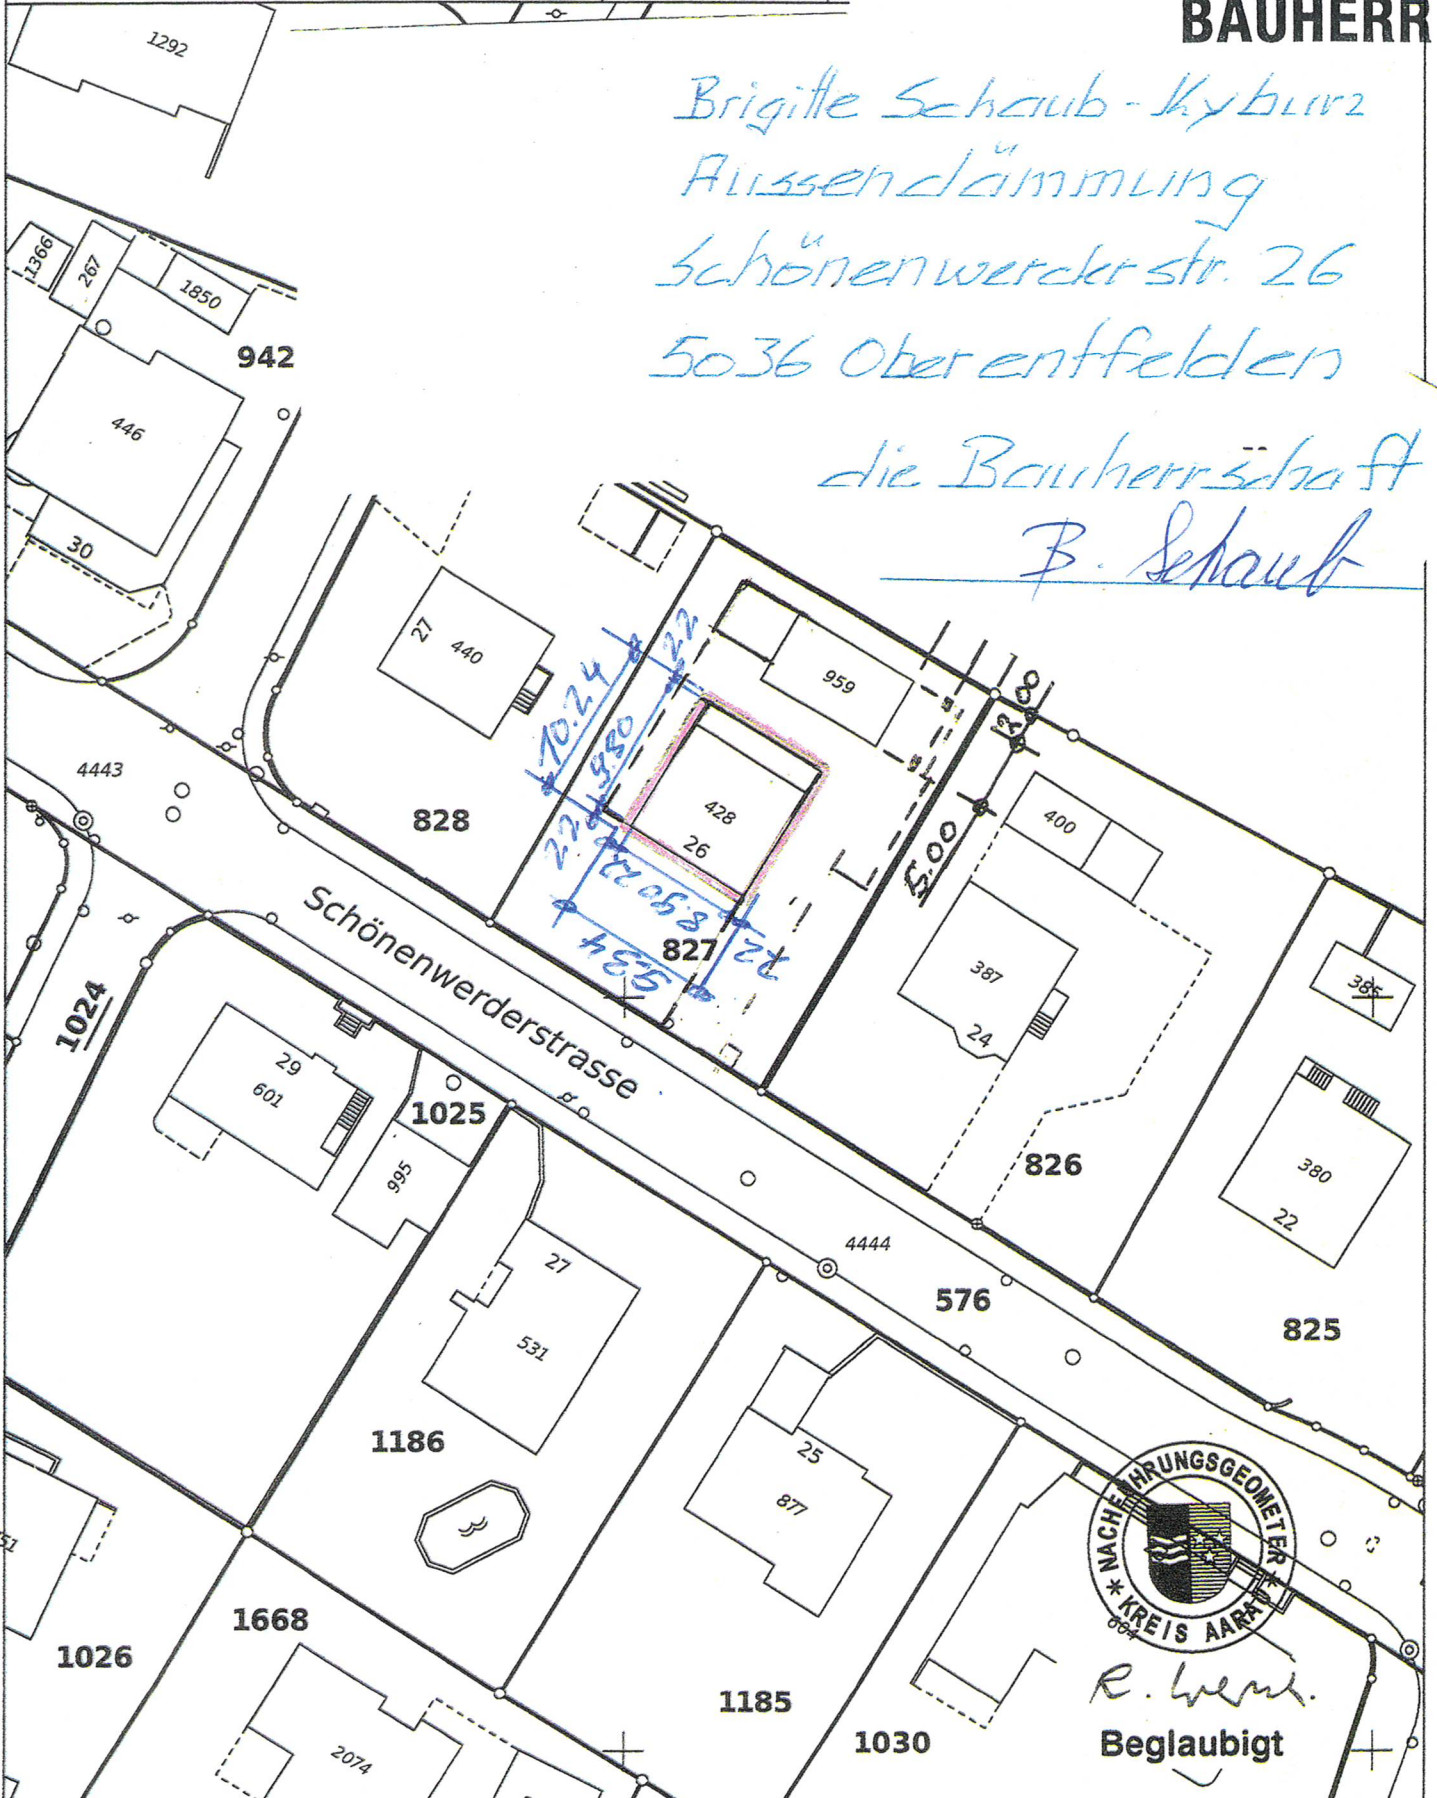

Parzellen mit unterstrichenen Nummern sind an einer Mutation beteiligt und im Grundbuch noch nicht rechtskräftig eingetragen.

Achtung! Schutz der Vermessungsfixpunkte: Gefährdungen solcher Punkte (Signaturen \triangle , \odot , \ominus , \otimes) sind umgehend zu melden (Tel. 062 200 28 28).