

Oberentfelden

1:500

Plannummer: 45

Parzellennummer: 2163

*DER GRUNDBUCHENTUMER:
DER BAUHERR
DER ANWORTER*

174 1888 2163



Katasterplankopie


Legende: www.cadastre.ch/legende
Datenqualität: Standard AV93

KANTON AARGAU

Datum: 16. März 2021

Nachführungsgeometer
Kreis Aarau

BAUHERR

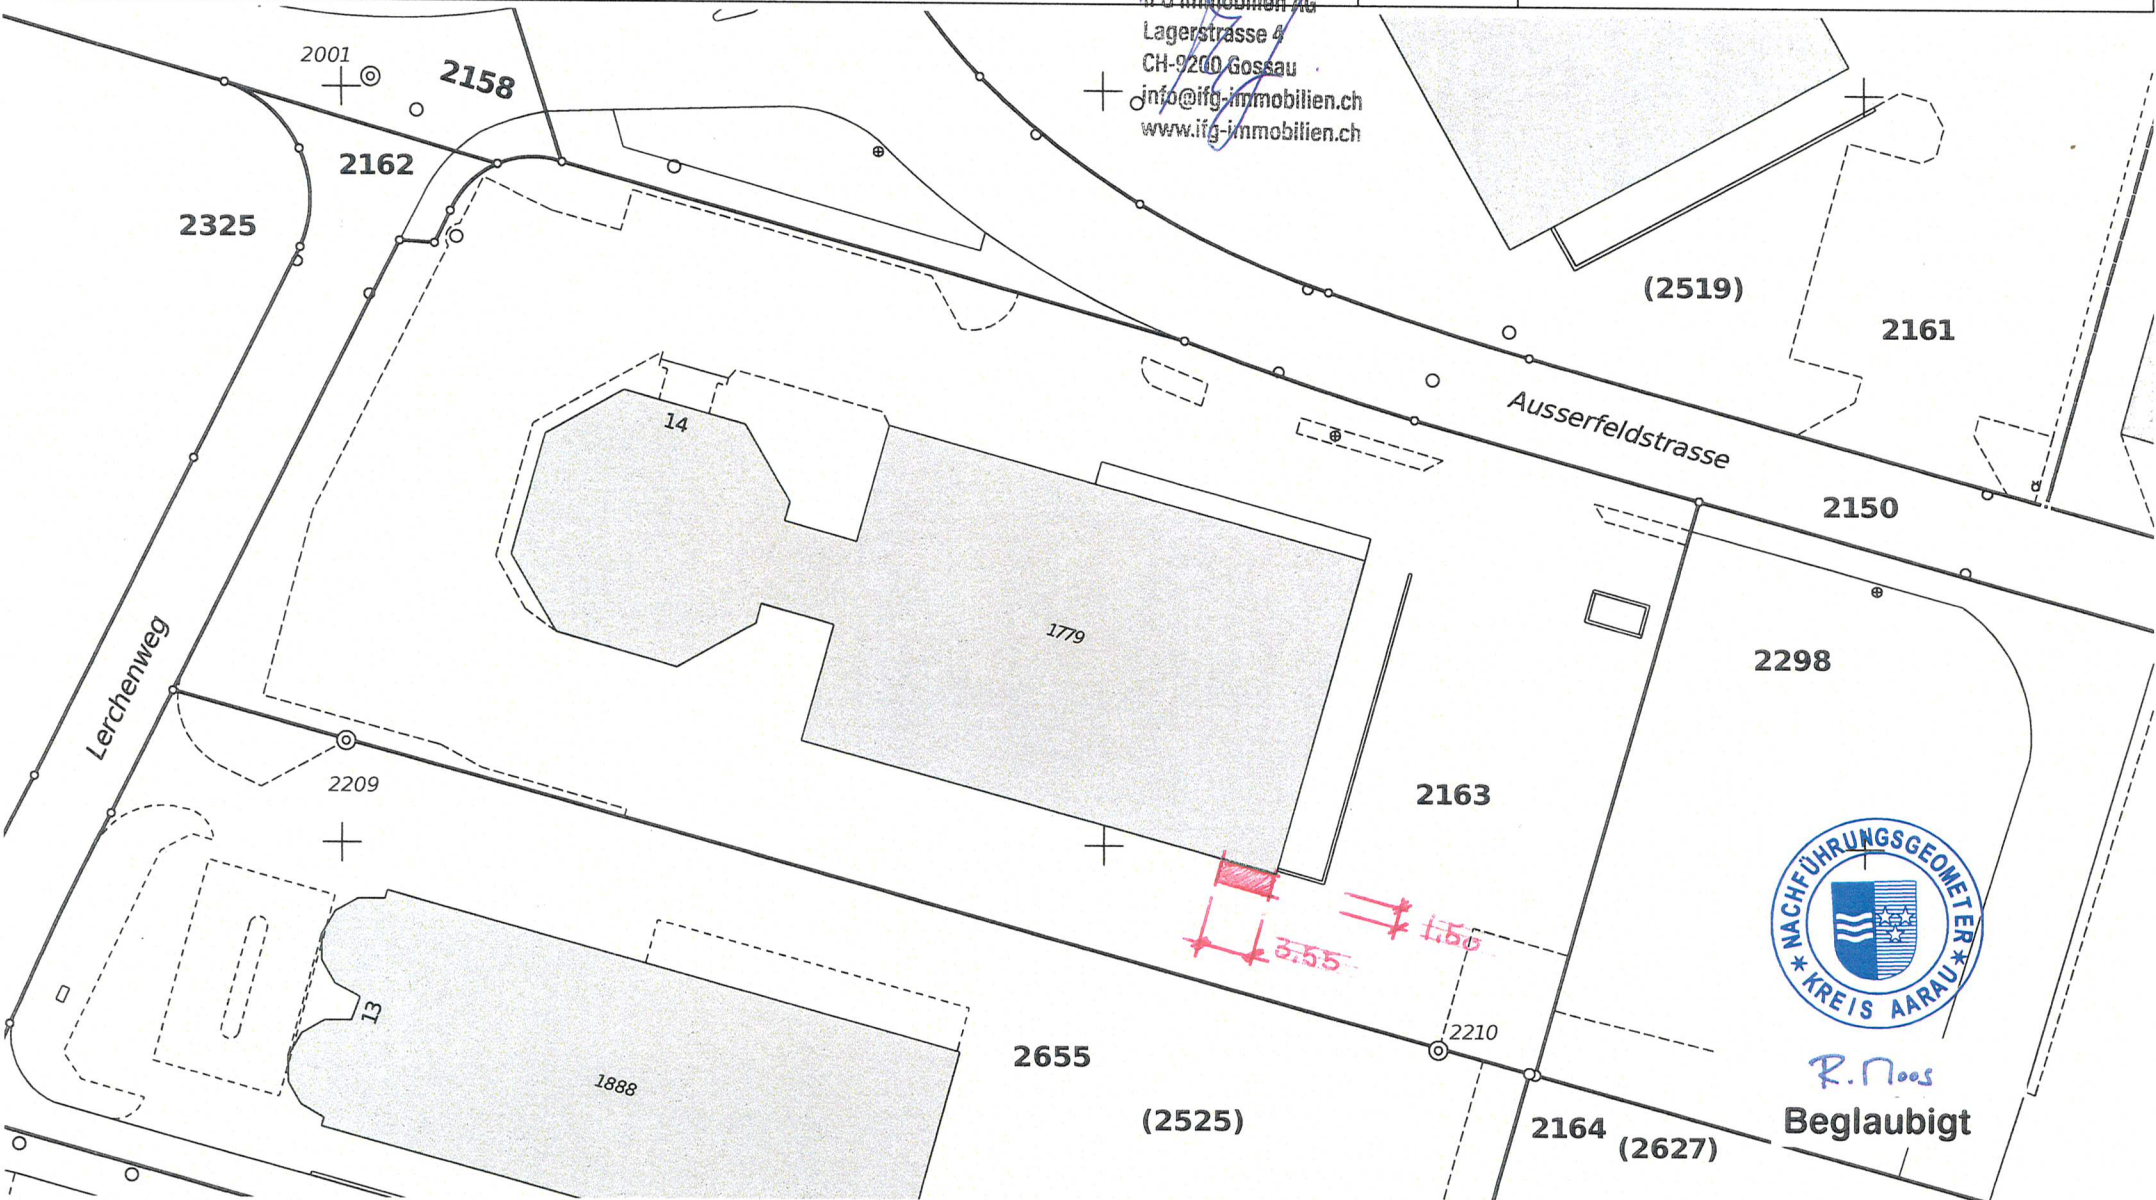

ifg Immobilien AG
Lagerstrasse 4
CH-9200 Gossau
info@ifg-immobilien.ch
www.ifg-immobilien.ch



R. Noos
Beglaubigt

Vorbehalt: Parzellen mit unterstrichenen Nummern sind an einer Mutation beteiligt und im Grundbuch noch nicht rechtskräftig eingetragen.
Achtung! Schutz der Vermessungsfixpunkte: Gefährdungen solcher Punkte (Signaturen \triangle \odot \ominus \otimes) sind umgehend zu melden (Tel. 062 200 28 28).

DATEM: 22.3.2021