



SCHNITT A - A

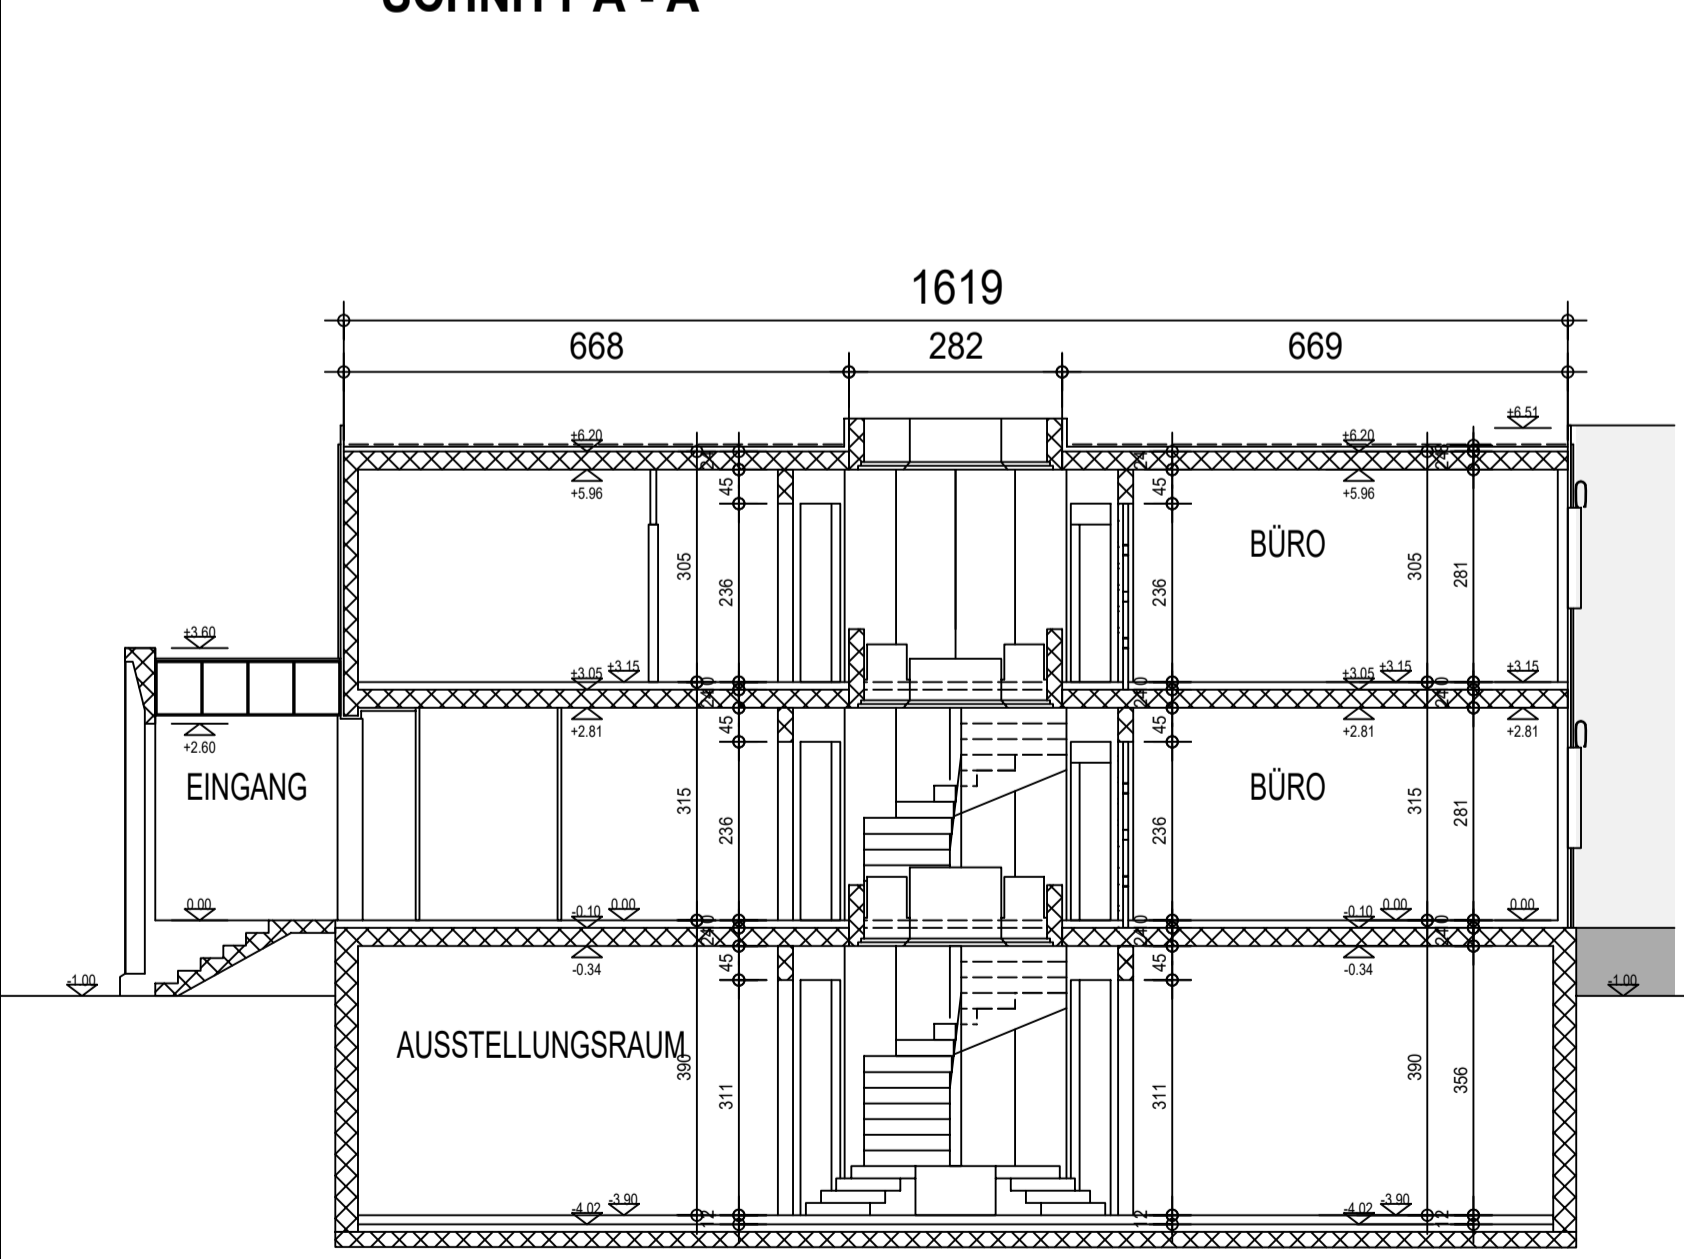

SCHNITT C - C

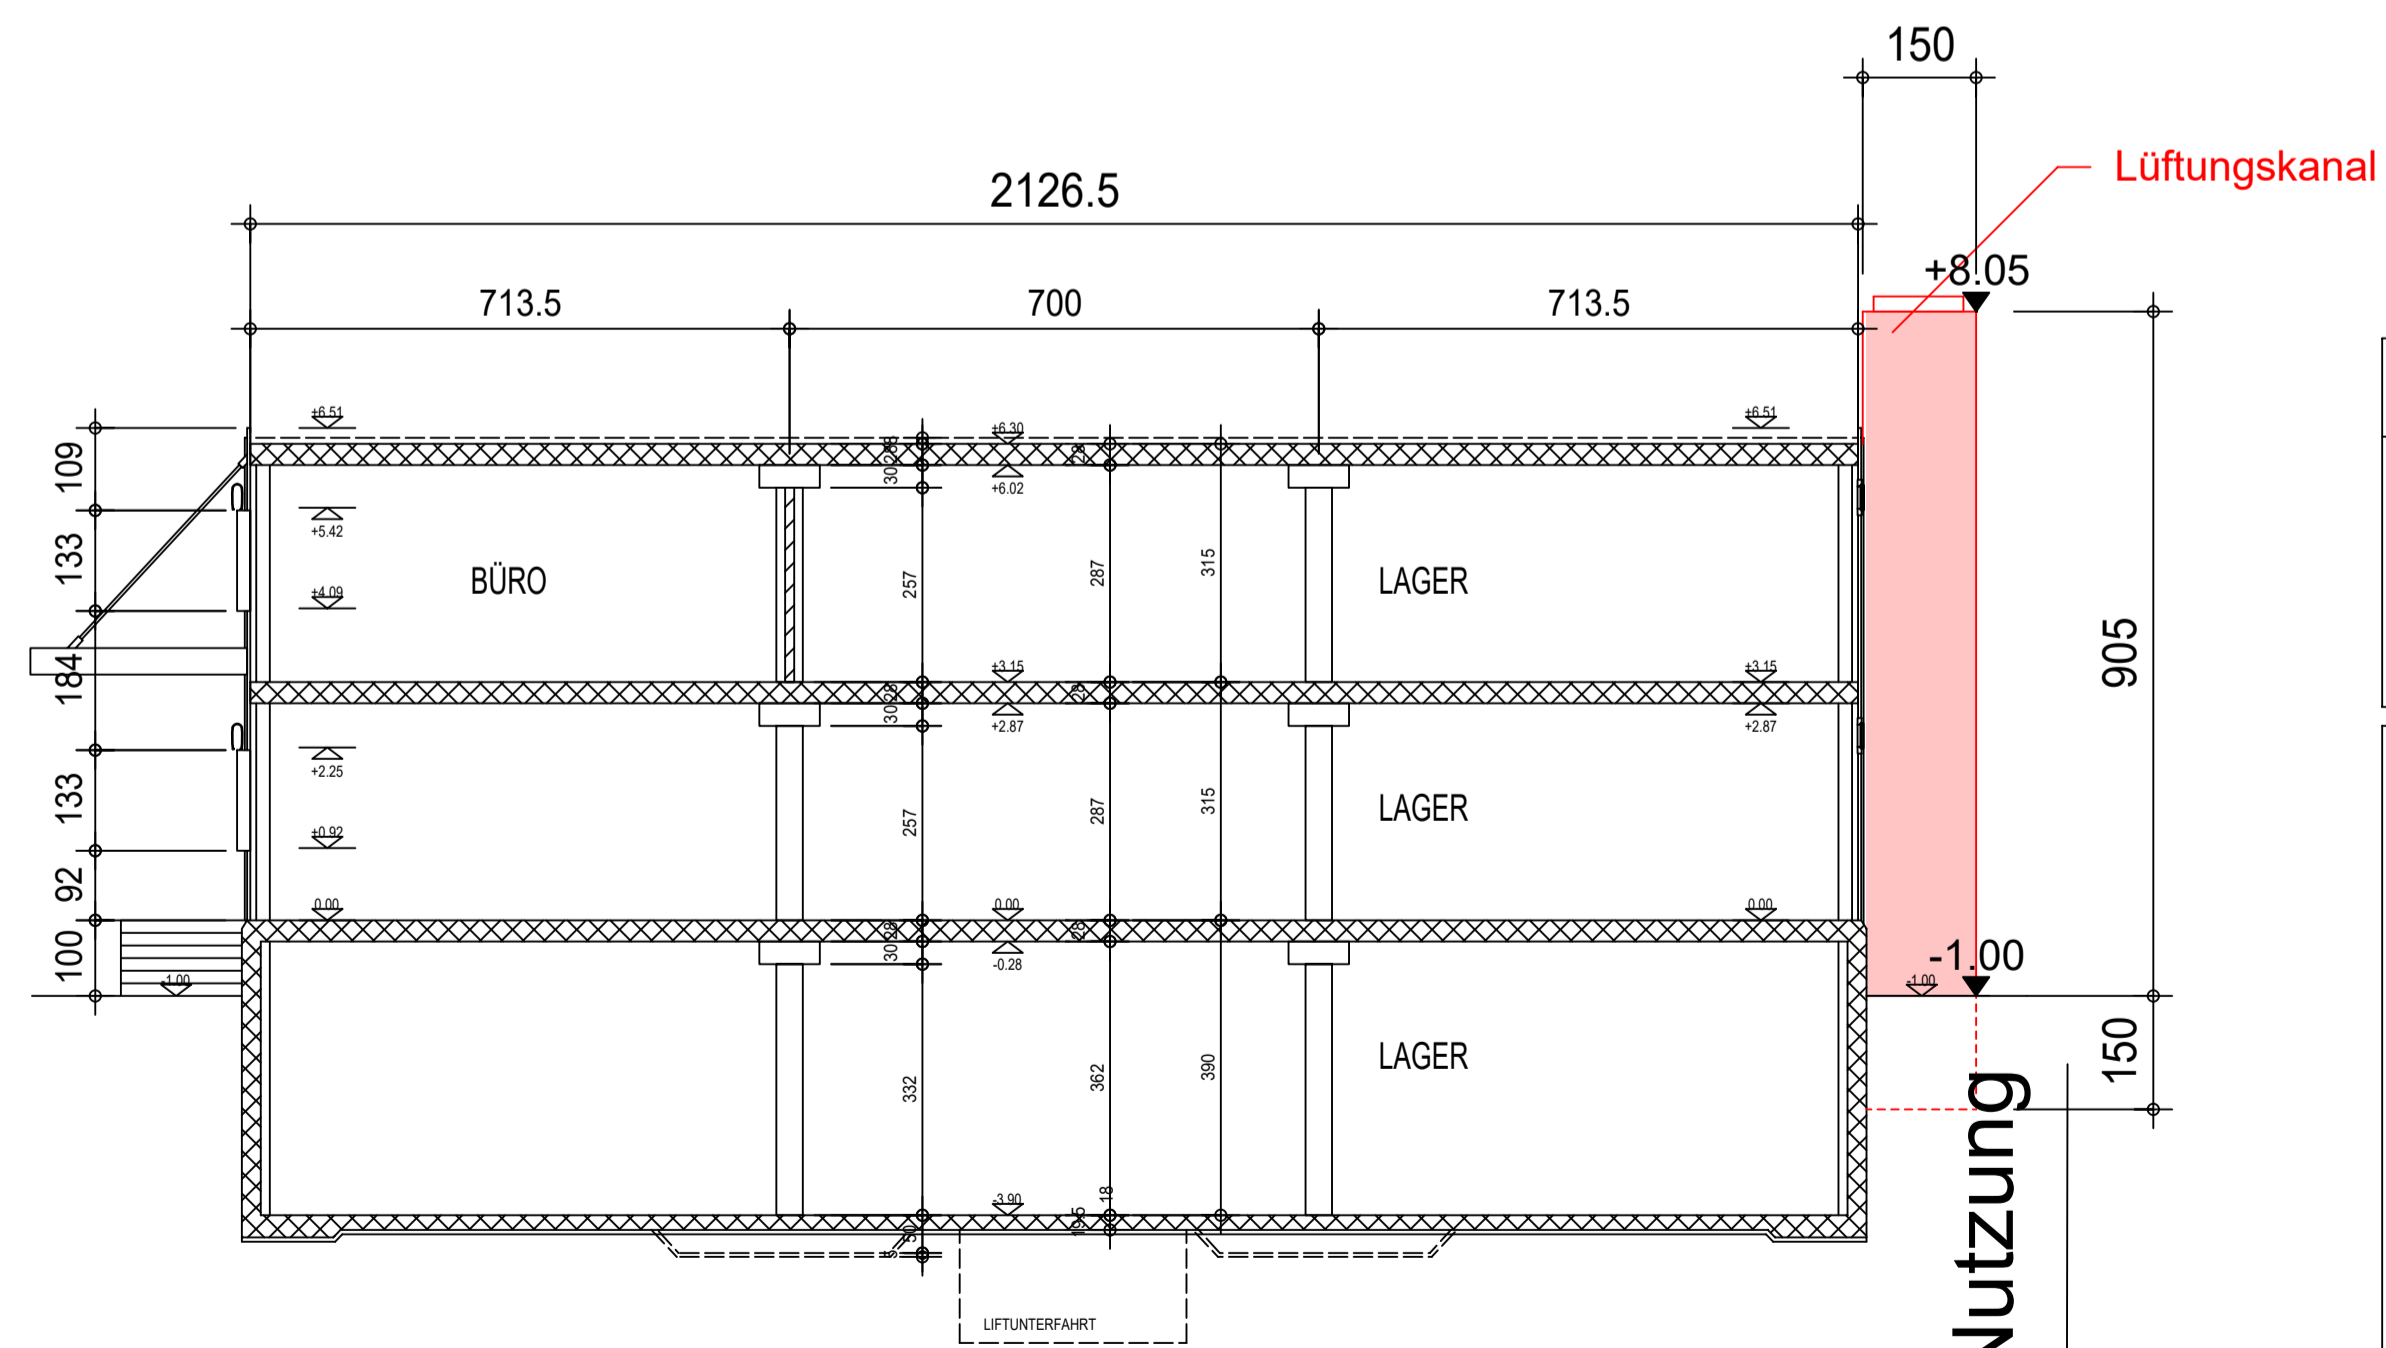

SCHNITT B - B

Legende / Nutzung

- Neu
- Abbruch
- Bestand

Brandschutzplanung

Massgebend für die Brandschutztechnischen Ausführungen sind die Angaben des Brandschutzplaners. Siehe Brandschutzzeigabe Spez. Plan.

Brandschutzplanung  
 BZSP GmbH  
 Heidestrasse 15  
 7000 Châtenais  
 Tel. +41 71 310 29 44  
 Mobile +41 79 813 14 18  
 Peter.Zimmer@bzsp.ch www.bzsp.ch

Datum :

Der Grundeigentümer :

Der Bauherr / Betreiber :

Der Architekt :

<p><b>ARCHITEKTURBÜRO</b>          IFG Immobilien AG          Lägerstrasse 4          5036 Obereintfelden          Tel. 071 278 93 52          www.ifg-immobilien.ch</p>	<p><b>UMNÜTZUNG BÜRO - GEWERBECENTER</b>          AUSSERFELDSTRASSE 14          5036 OBEREINTELDEN</p>												
<p><b>IFG</b>          IMMOBILIEN</p>	<p><b>SCHNITTE A-A / B-B / C-C</b></p> <table border="1" style="width: 100%; border-collapse: collapse;"> <tr> <td>PLAN-NUMMER</td> <td>MASSSTAB</td> <td>DATE</td> </tr> <tr> <td>0000 - 00</td> <td>1 : 100</td> <td>08.02.2011</td> </tr> <tr> <td>GER.</td> <td>7042</td> <td>GER.</td> </tr> <tr> <td>GEZ.</td> <td>NN</td> <td>GEZ.</td> </tr> </table>	PLAN-NUMMER	MASSSTAB	DATE	0000 - 00	1 : 100	08.02.2011	GER.	7042	GER.	GEZ.	NN	GEZ.
PLAN-NUMMER	MASSSTAB	DATE											
0000 - 00	1 : 100	08.02.2011											
GER.	7042	GER.											
GEZ.	NN	GEZ.											

LEGENDE:

	STAHLBETON
	KALKSANDSTEIN
	BACKSTEIN
	WÄRMEDÄMMUNG