


TEILFASSADE

OSTFASSADE

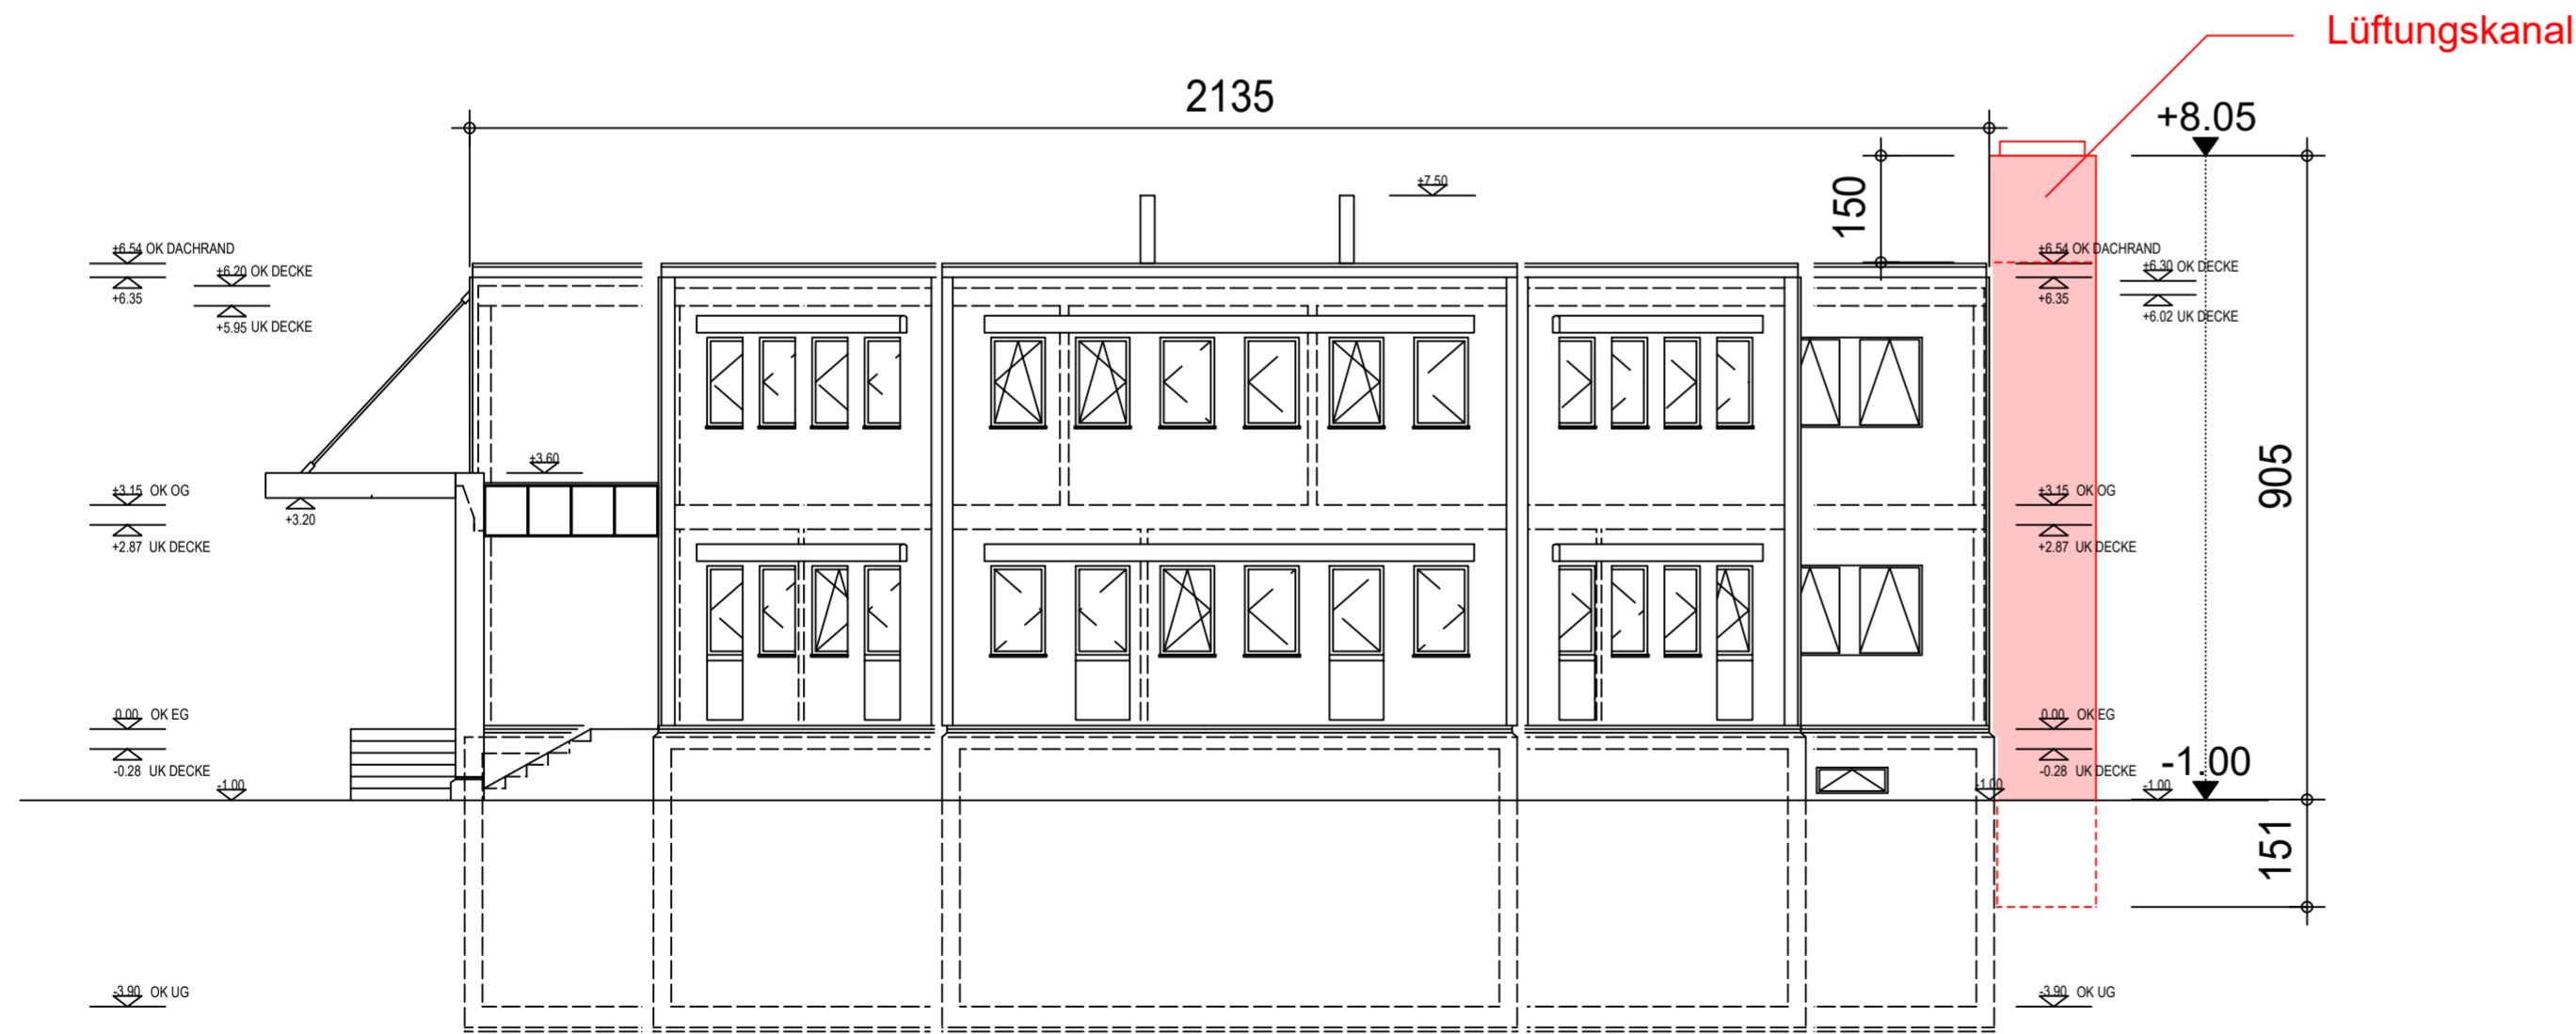

WESTFASSADE

Brandschutzplanung

Massgebend für die Brandschutztechnischen Ausführungen sind die Angaben des Brandschutzplaners. Siehe Brandschutzzeigabgabe Spez. Plan.

Brandschutzplanung  
 BZGP GmbH  
 Hauptstrasse 15  
 CH-9030 Abtwil  
 Tel +41 71 310 29 44  
 Mobile +41 76 813 14 16  
 Peter.Zwahlen@bzgp.ch www.bzgp.ch

Datum :

Der Grundeigentümer :

Der Bauherr / Betreiber :

Der Architekt :

Legende / Nutzung

- Neu
- Abbruch
- Bestand

ARCHITEKTURBÜRO  
 IFG Immobilien AG  
 Lagerstrasse 4  
 9200 Gossau  
 Tel. 071 276 93 52  
 www.ifg-immobilien.ch



UMNUTZUNG BÜRO - GEWERBECENTER  
 AUSSERFELDSTRASSE 14  
 5036 OBERENTFELDEN

West-Ost- Teilfassade

PLAN - NUMMER	MASSSTAB	DATE	GR.	GEZ.
0000 - 00	1 : 100	08.02.2021	7042	MN

LEGENDE:

	STAHLBETON
	KALKSANDSTEIN
	BACKSTEIN
	WÄRMEDÄMMUNG