


**Berechnung der AZ**

Wohnzone W2	AZ max. 0.45
Wohnfläche EG	113 m <sup>2</sup>
Wohnfläche OG	98 m <sup>2</sup>
<b>Total Wohnfläche</b>	<b>211 m<sup>2</sup></b>
Grundstücksfläche	786 m <sup>2</sup>
<b>AZ = 211 m<sup>2</sup> : 786 m<sup>2</sup> = 0.27</b>	

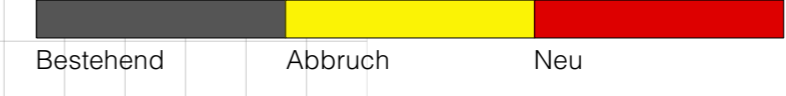

**Unterschriften:**

Bauherr und Grundeigentümer:

*Karin Minnig* *Federico Minnig*

Karin Minnig Federico Minnig

**Kontroll:**

Projektverfasser:

*Dominic Bani*

bw Dominic Bani

Projekt: EFH Brunnmattweg 21, Oberentfelden  
Baugesuch Erdgeschoss

Projektadresse: Brunnmattweg 21, 5036 Oberentfelden  
Auftraggeber: Karin & Federico Minnig

**bw innenarchitektur ag**

bw innenarchitektur ag  
Dorfstrasse 48  
5040 Schöffland

Gezeichnet: dba Plan-Nr.: 211.1 Maßstab: 1:50  
Datum: 07.07.2021 Planänderung: Plangröße: A2