


Wohn - und Geschäftshaus, Aarauerstrasse 1, 5036 Oberentfelden
Geschäftsraum Erdgeschoss

UMNUTZUNG

MST. 1:50

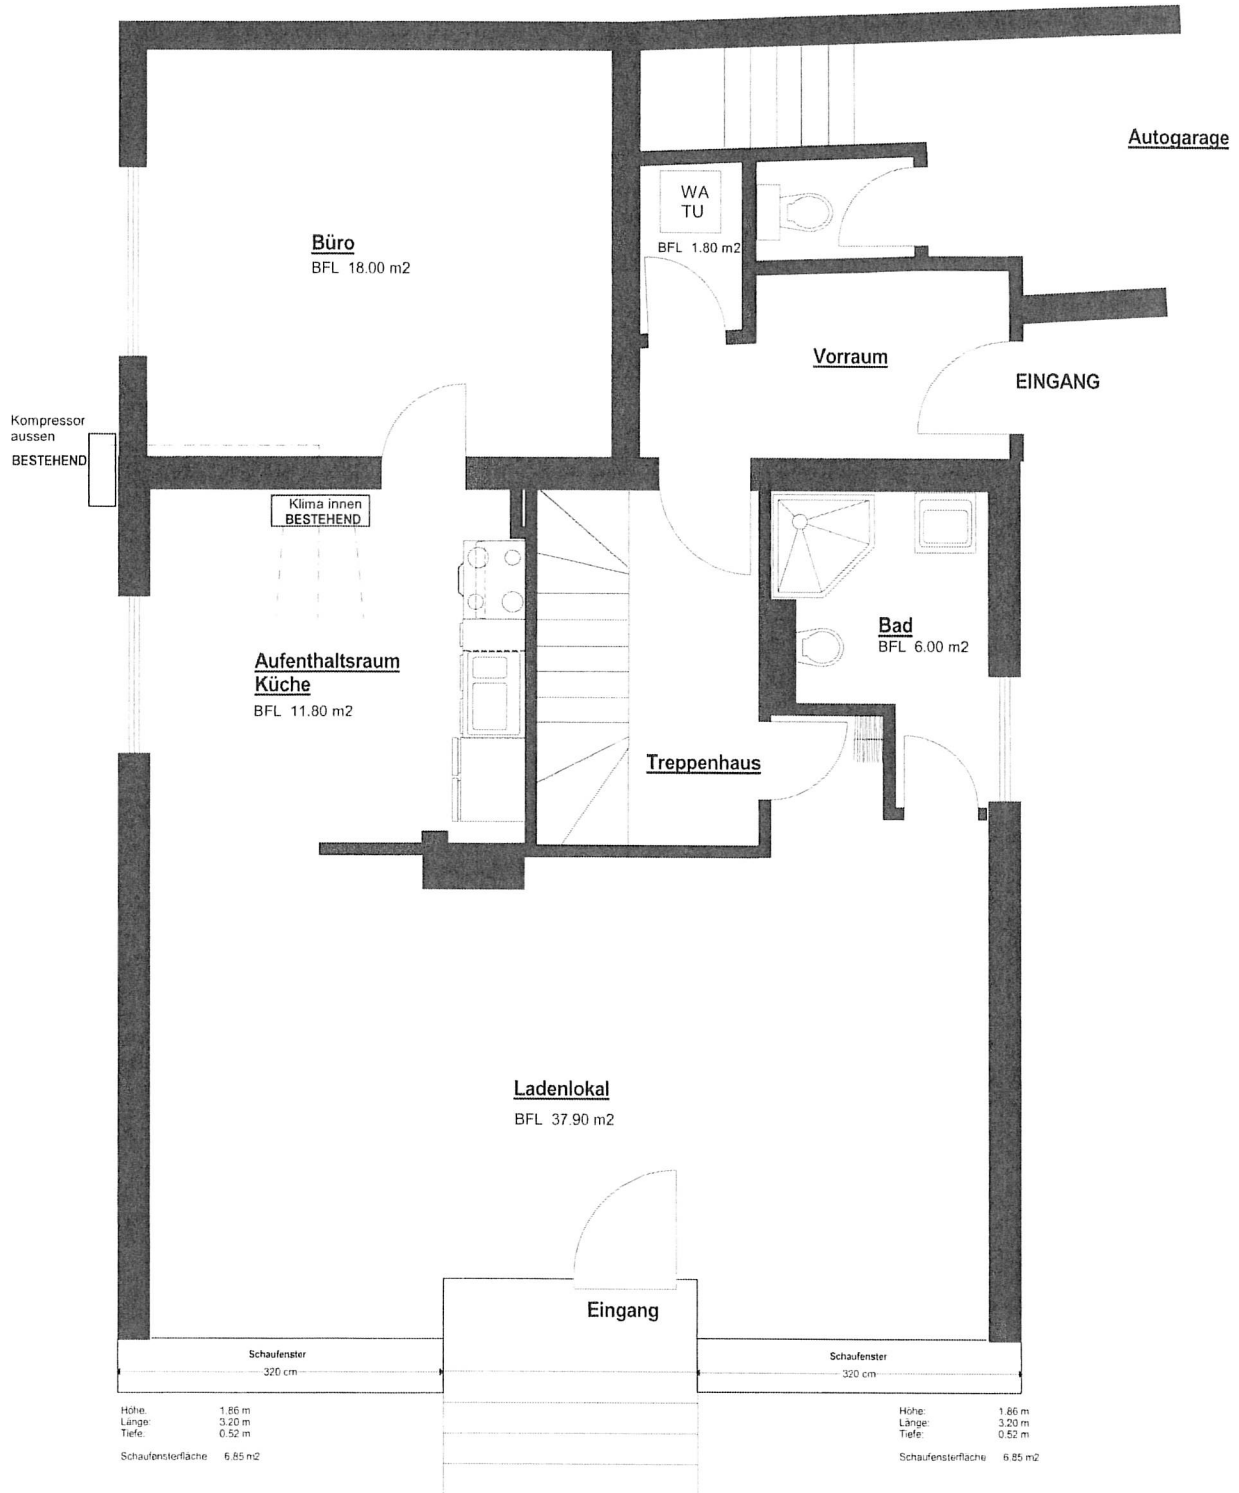

Alfa Bau AG
gez. René Müller
Nationalbahnweg 2
4800 Zofingen

Zofingen, 15. Juli 2021