



Ansicht Südost Fassade

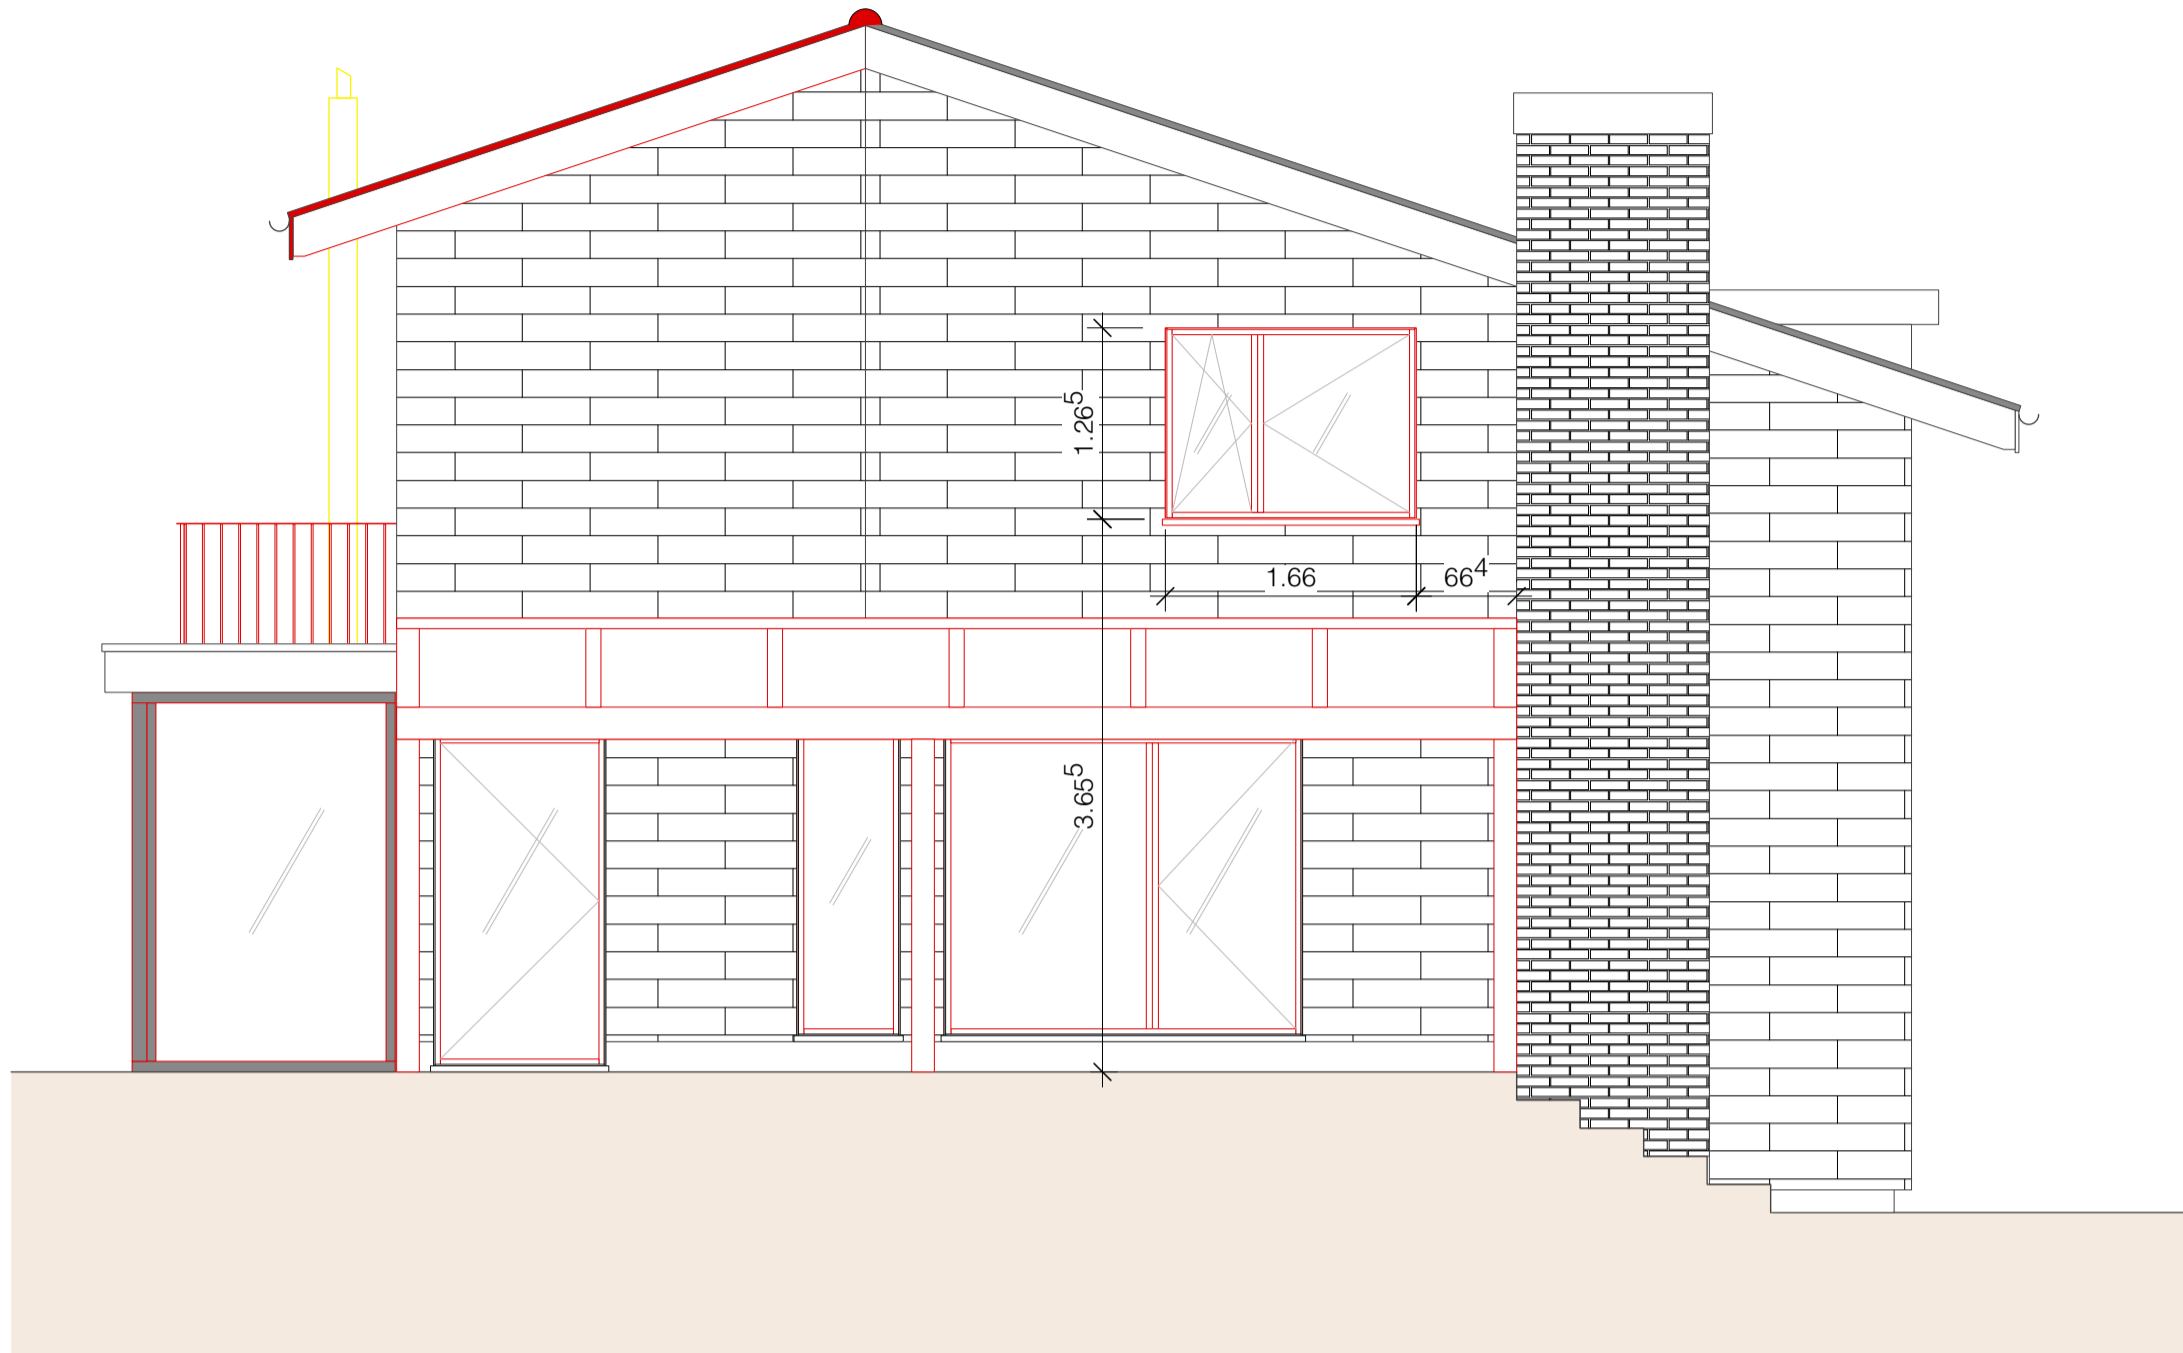

Ansicht Südwest Fassade

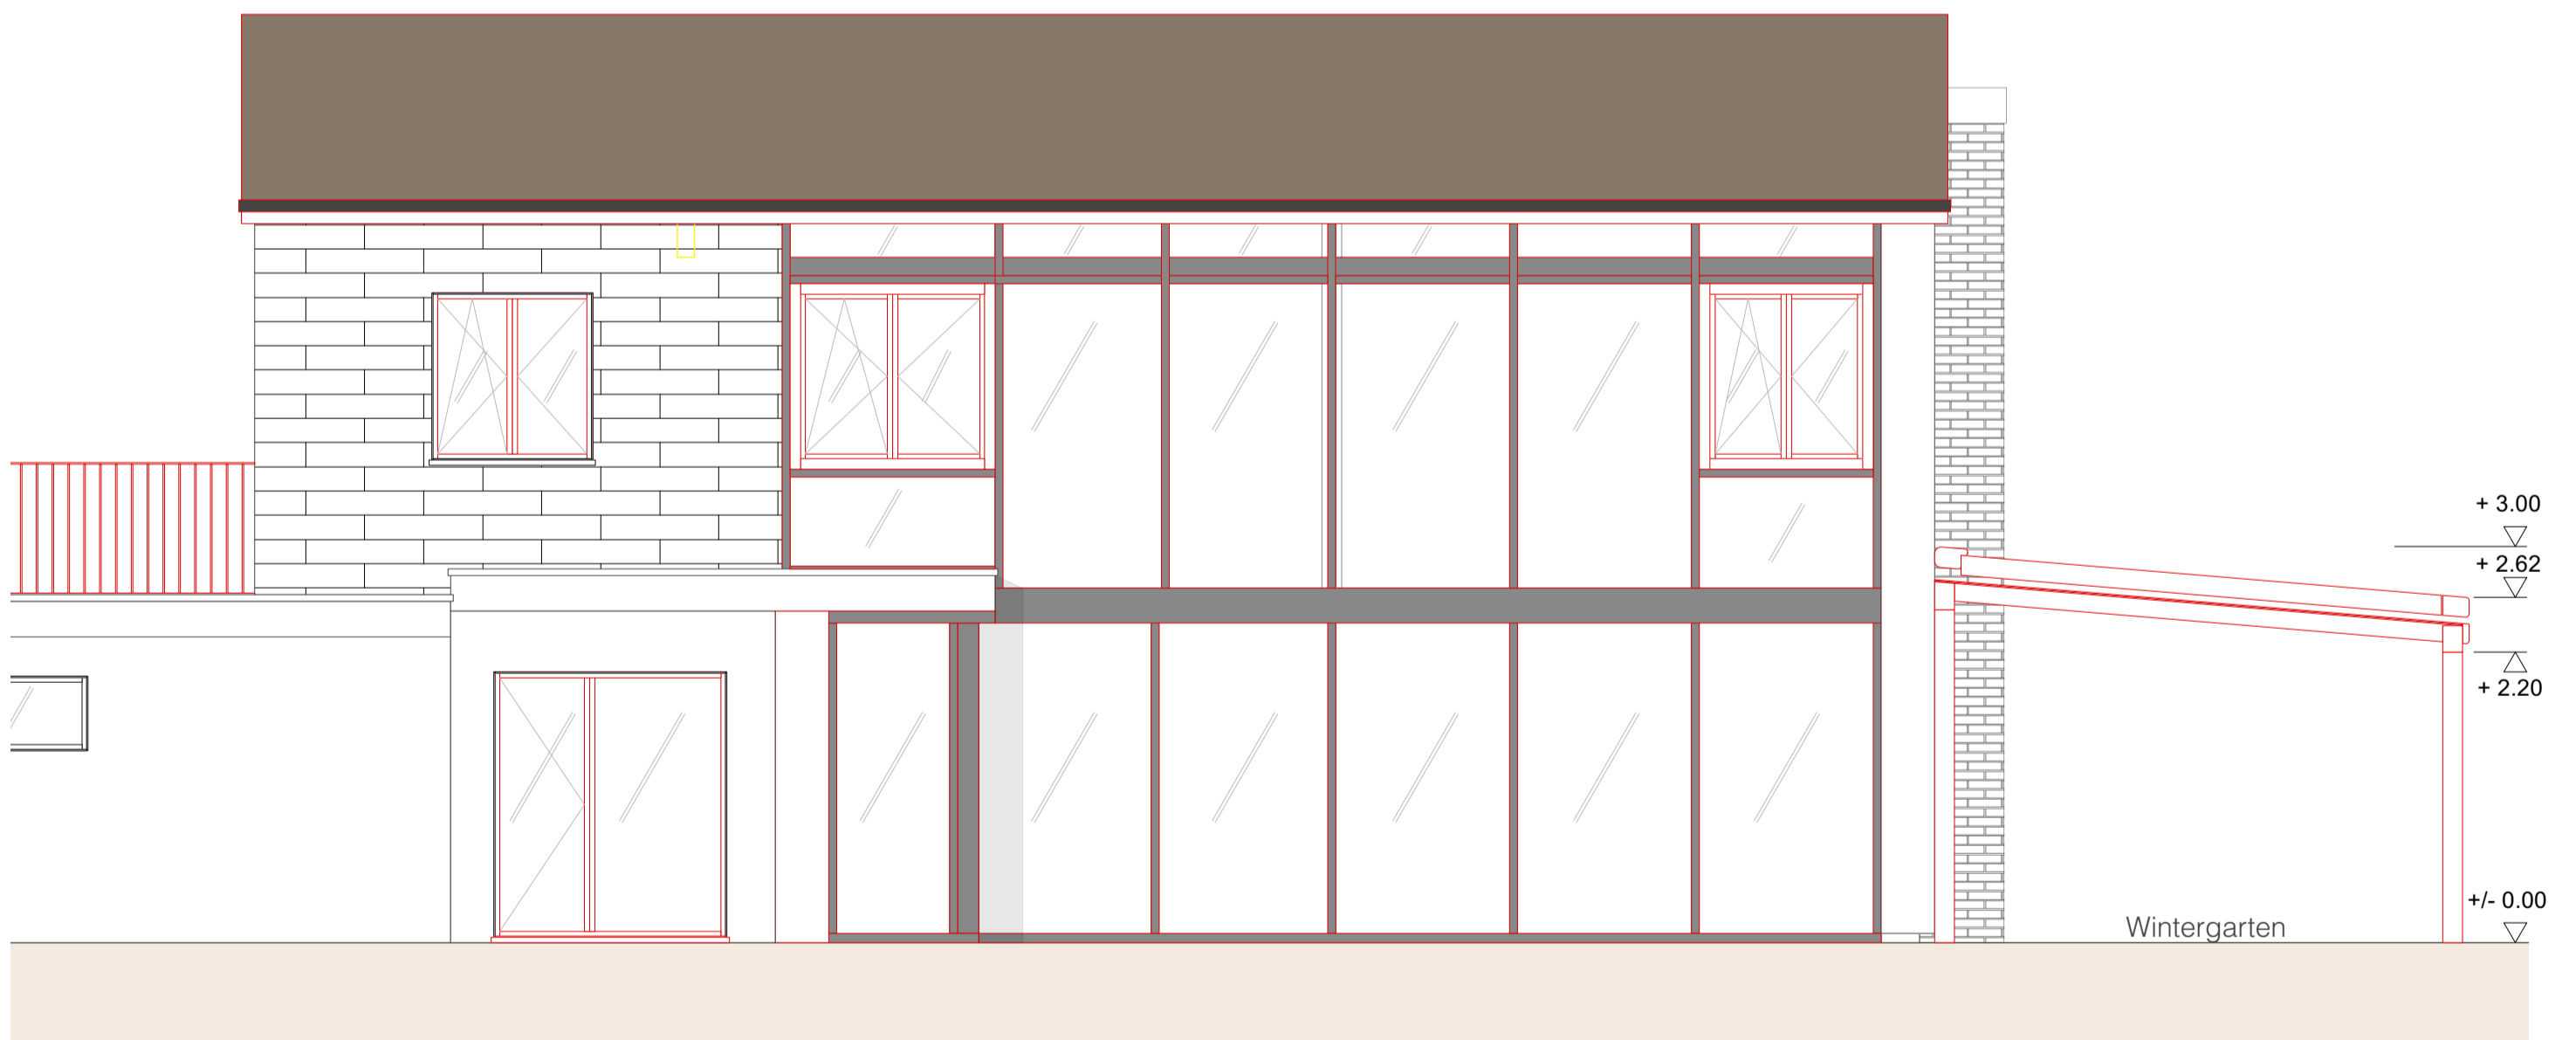

Unterschriften:


Bauherr und Grundeigentümer:

Karin Minnig

Federico Minnig

Projektverfasser:

bw Dominic Bani

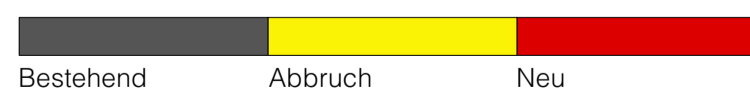

Bestehend Abbruch Neu

Projekt: EFH Brunnmattweg 21, Oberentfelden
Baugesuch Fassade

Projektadresse:
Brunnmattweg 21
5036 Oberentfelden

Auftraggeber:
Karin&Federico
Minnig

bw innenarchitektur ag

bw innenarchitektur ag
Dorfstrasse 48
5040 Schöftland

Gezeichnet: dba

Plan-Nr.: 211.4

Maßstab

1:50

Datum: 07.07.2021

Planänderung:

Plangröße

A2

t. +41 (62) 739 70 50 | f. +41 (62) 739 70 50 | info@bw-innenarchitektur.ch | www.bw-innenarchitektur.ch