
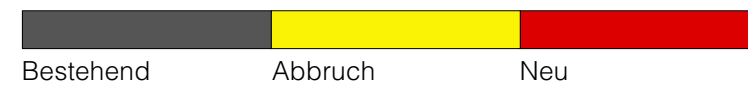


Ansicht Nordwest Fassade

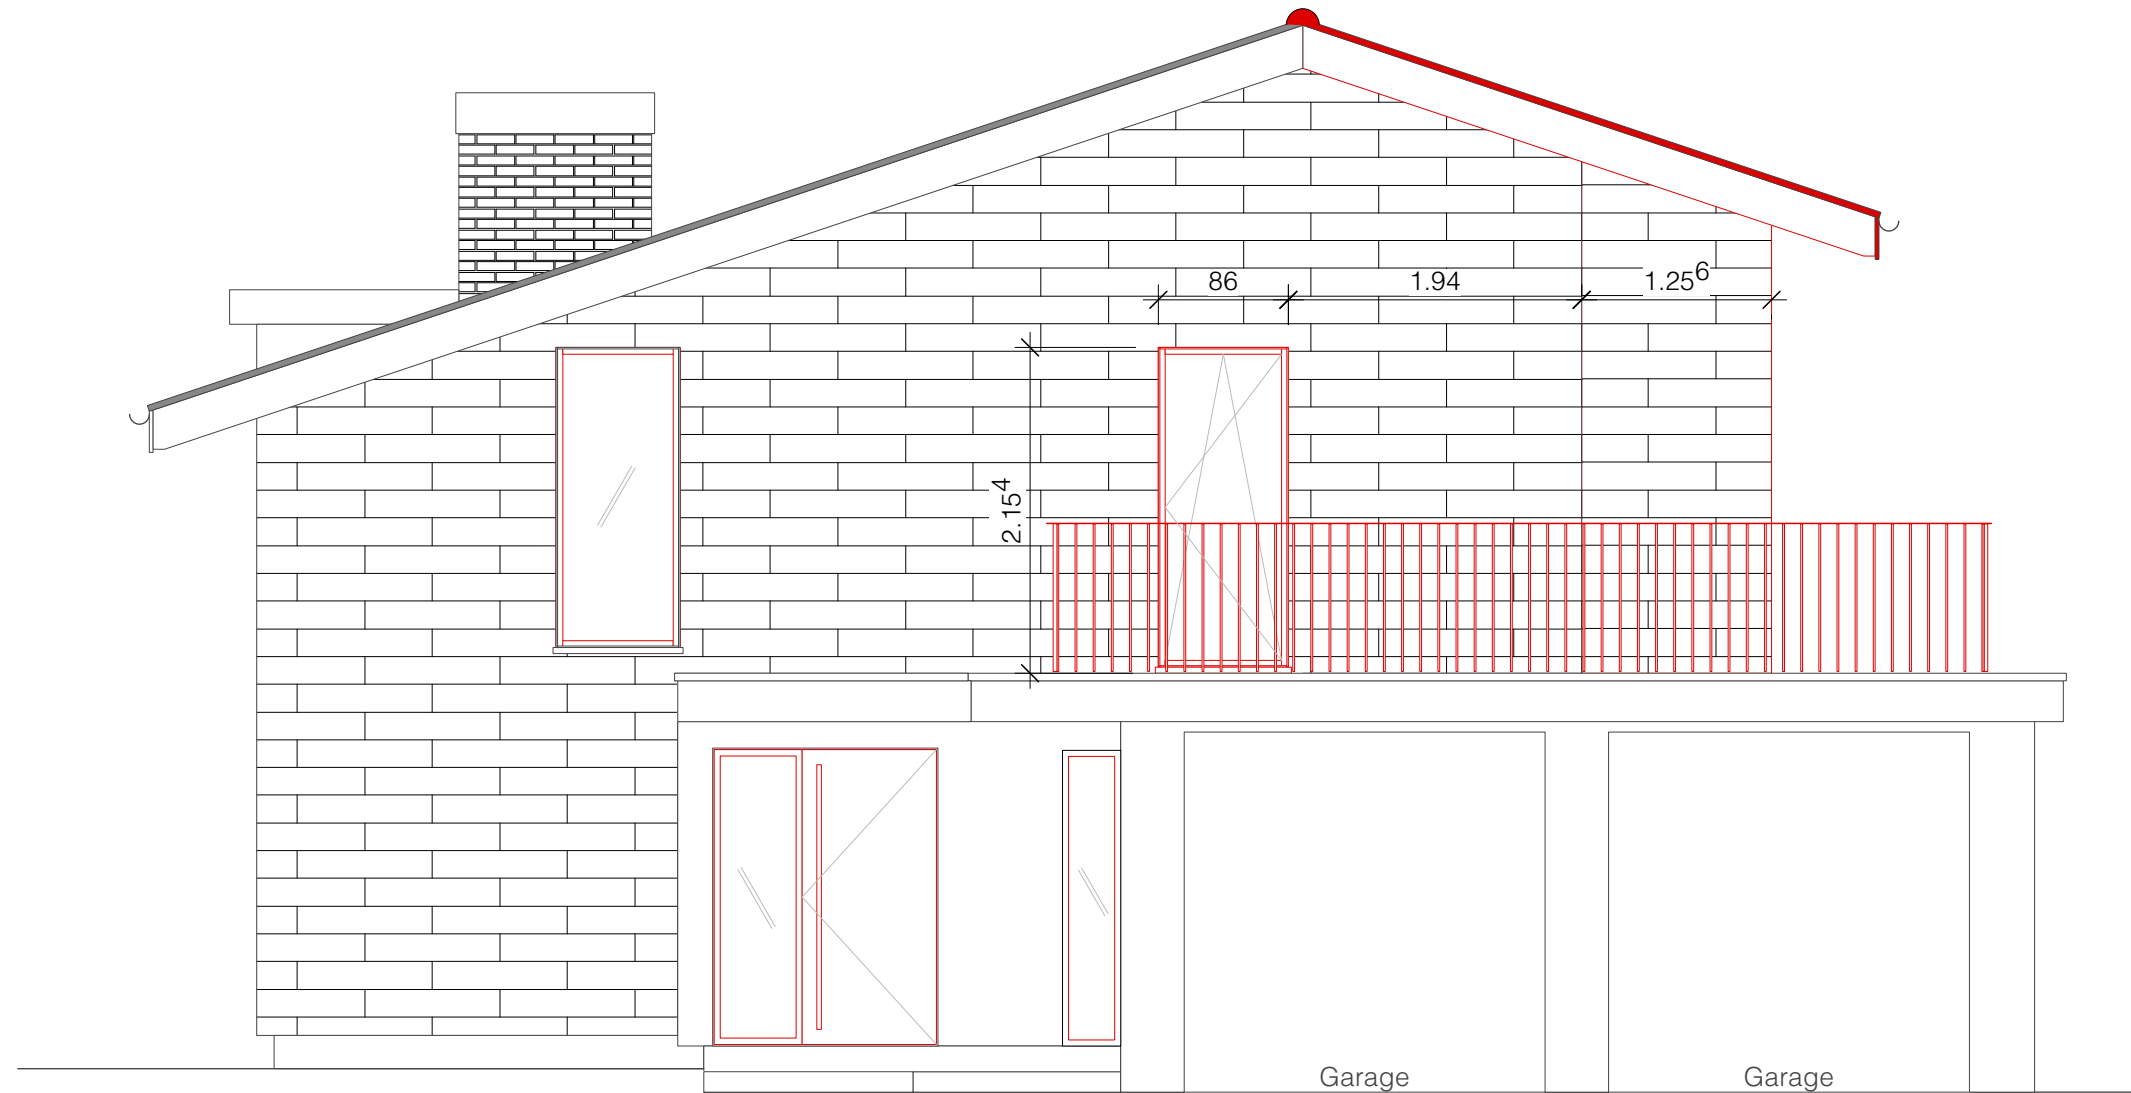

Unterschriften:

Bauherr und Grundeigentümer:

Karin Minnig

Federico Minnig

Projektverfasser:

bw Dominic Bani

Projekt: EFH Brunnmattweg 21, Oberentfelden
Baugesuch Fassade

Projektadresse: Brunnmattweg 21
5036 Oberentfelden
Auftraggeber: Karin&Federico
Minnig

bw innenarchitektur ag

bw innenarchitektur ag
Dorfstrasse 48
5040 Schöftland

Gezeichnet: dba
Datum: 07.07.2021
Plan-Nr.: 211.4
Planänderung:

Maßstab: 1:50
Plangröße: A3