



Architektur Atelier Gasper Krasniqi  
 Master of Arts in Architecture  
 Lehnstrasse 7  
 6023 Rothenburg

tel +41 (0) 41 922 02 15  
 mob +41 (0) 79 415 98 54  
 mail a2gk@bluewin.ch

BAUHERR

Grundeigentümer/Bauherrschaft .....

Planverfasser .....

**BAUOBJEKT** : Balkonerweiterung und Aufstockung - MFH Nordstrasse 21, 5036 Oberentfelden

**BAUHERRSCHAFT** : Meriliving AG, Riedtalstrasse 22, 4800 Zofingen



**VORPROJEKT** : **Attikageschoss / PP Berechnung**

PLAN-NR.: 14 MST. 1:100 REV.: GEZ.: 11.11.2020 GR.: A3

$(3 \times 230.04 \text{ m}^2) + 100.20 \text{ m}^2 = 790.32 \text{ m}^2$  BGF Gebäude Total

3 Wohnungen x 3 Stockwerke im Bestand + 2 Attikawohnungen neu = 11 PP + 10 % = 12.1 => **13 PP notwendig**

**Vorhanden: 7 Aussenparkplätze (vorhanden) + 2 Aussenparkplätze (neu) + 4 Garagen mit Vorplatz (vorhanden) = 13 PP verfügbar**

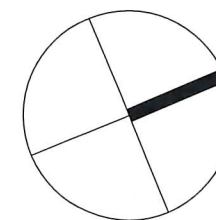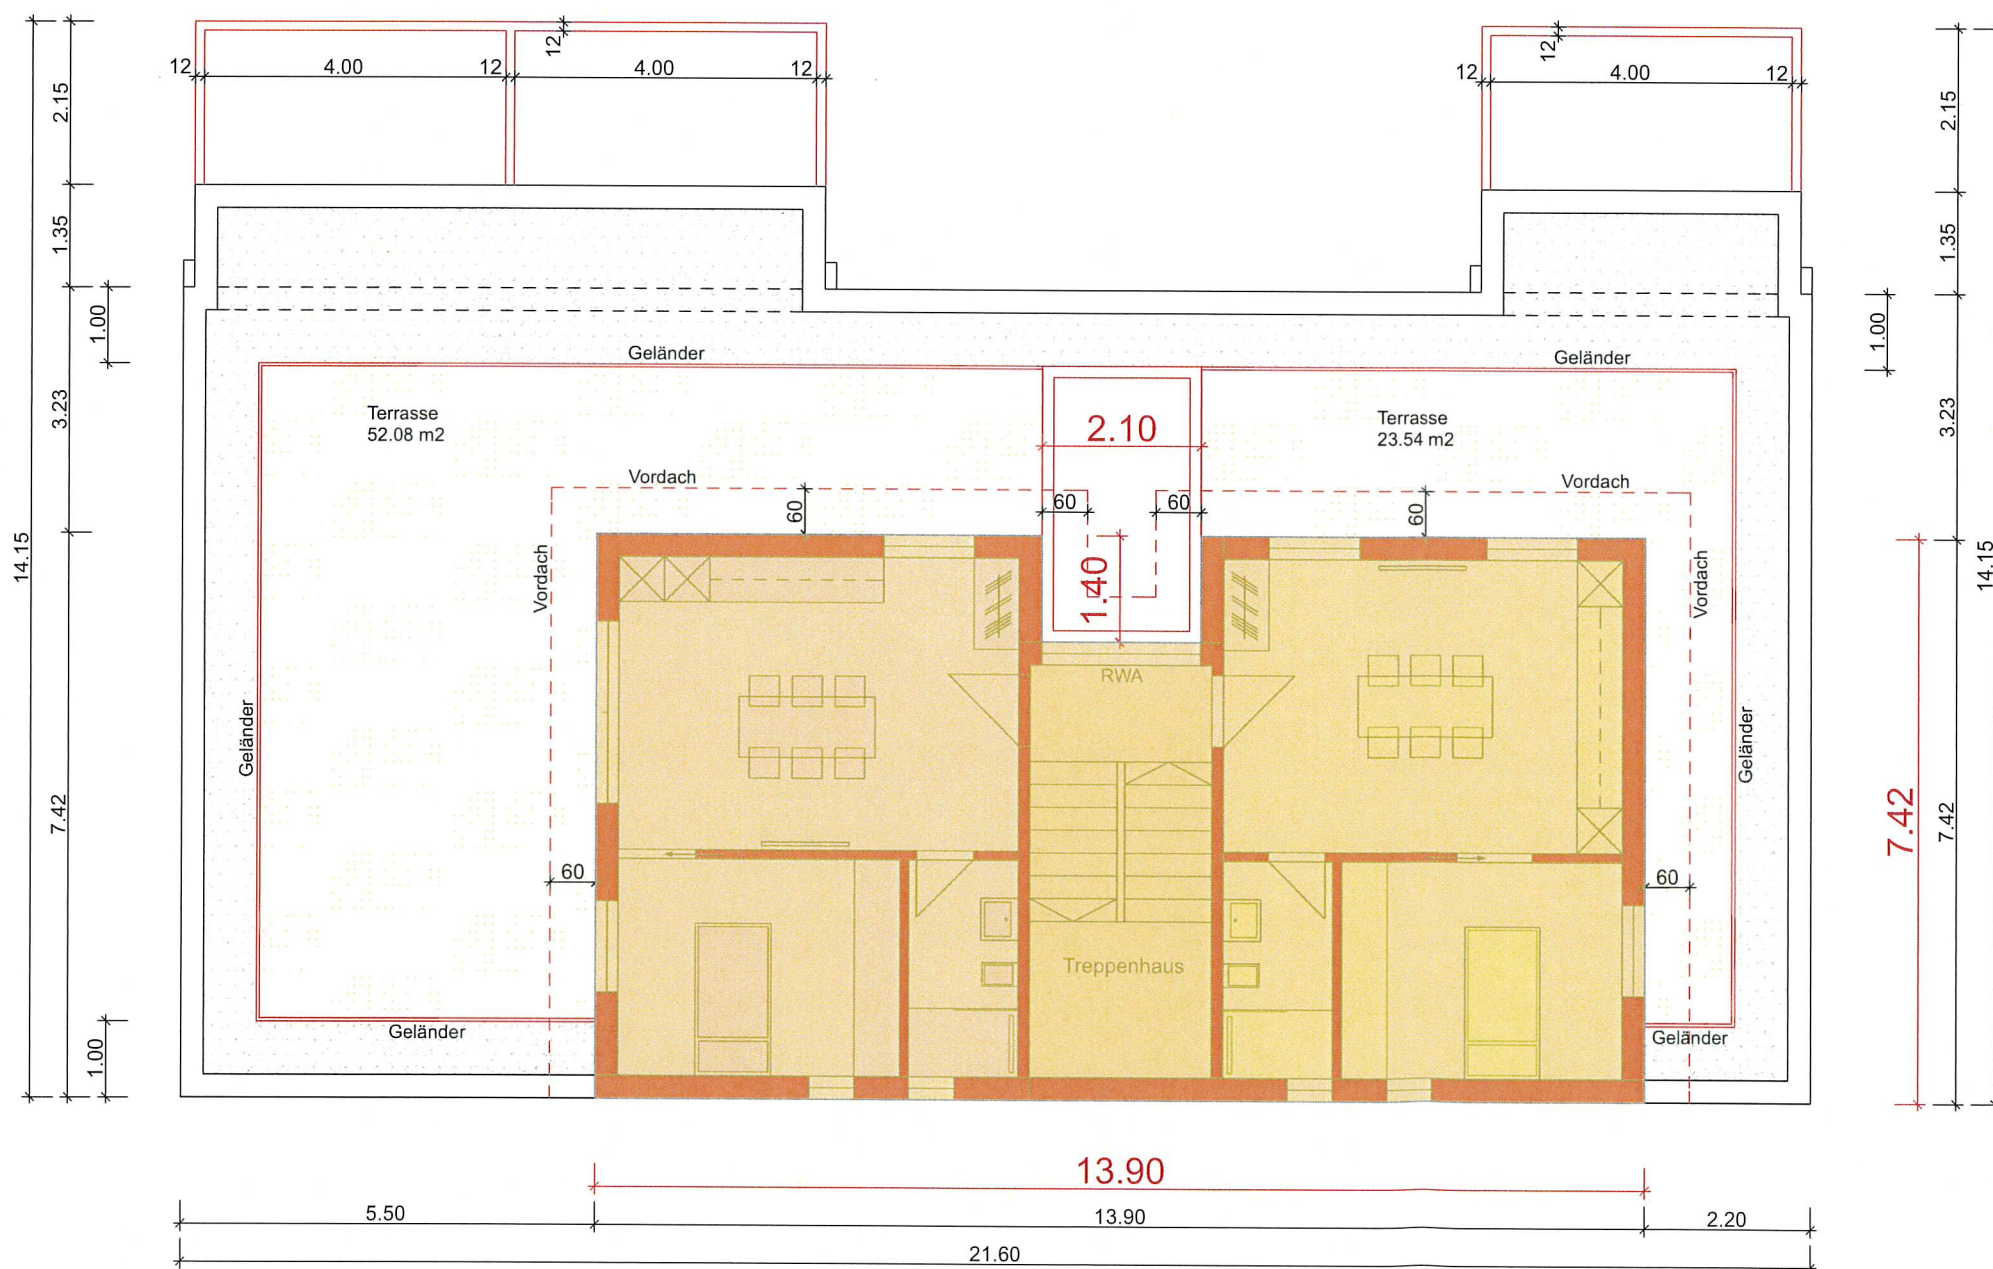

19. Nov. 2020  
 Baueingebung  
 G. Krasniqi