

Baueingabe
Situation

Bauherr:
Merz Tiefbau
Weltimattstrasse 2
5036 Oberentfelden

Der Grundeigentümer:
H. Hängartner
Oberesterweg 2
5034 Suhr

H. Hängartner
Suhr, 19. Aug. 2021


Die Bauherrschaft:
Merz Tiefbau
Weltimattstrasse 2
5036 Oberentfelden

P. Merz
Oberentfelden, 19. Aug. 2021

Der Architekt:
J. Bolliger Architekten AG
Rösslimattstrasse 2c
5033 Buchs

J. Bolliger
Buchs, 19. Aug. 2021

- Bestand
- Neubau
- Abbruch

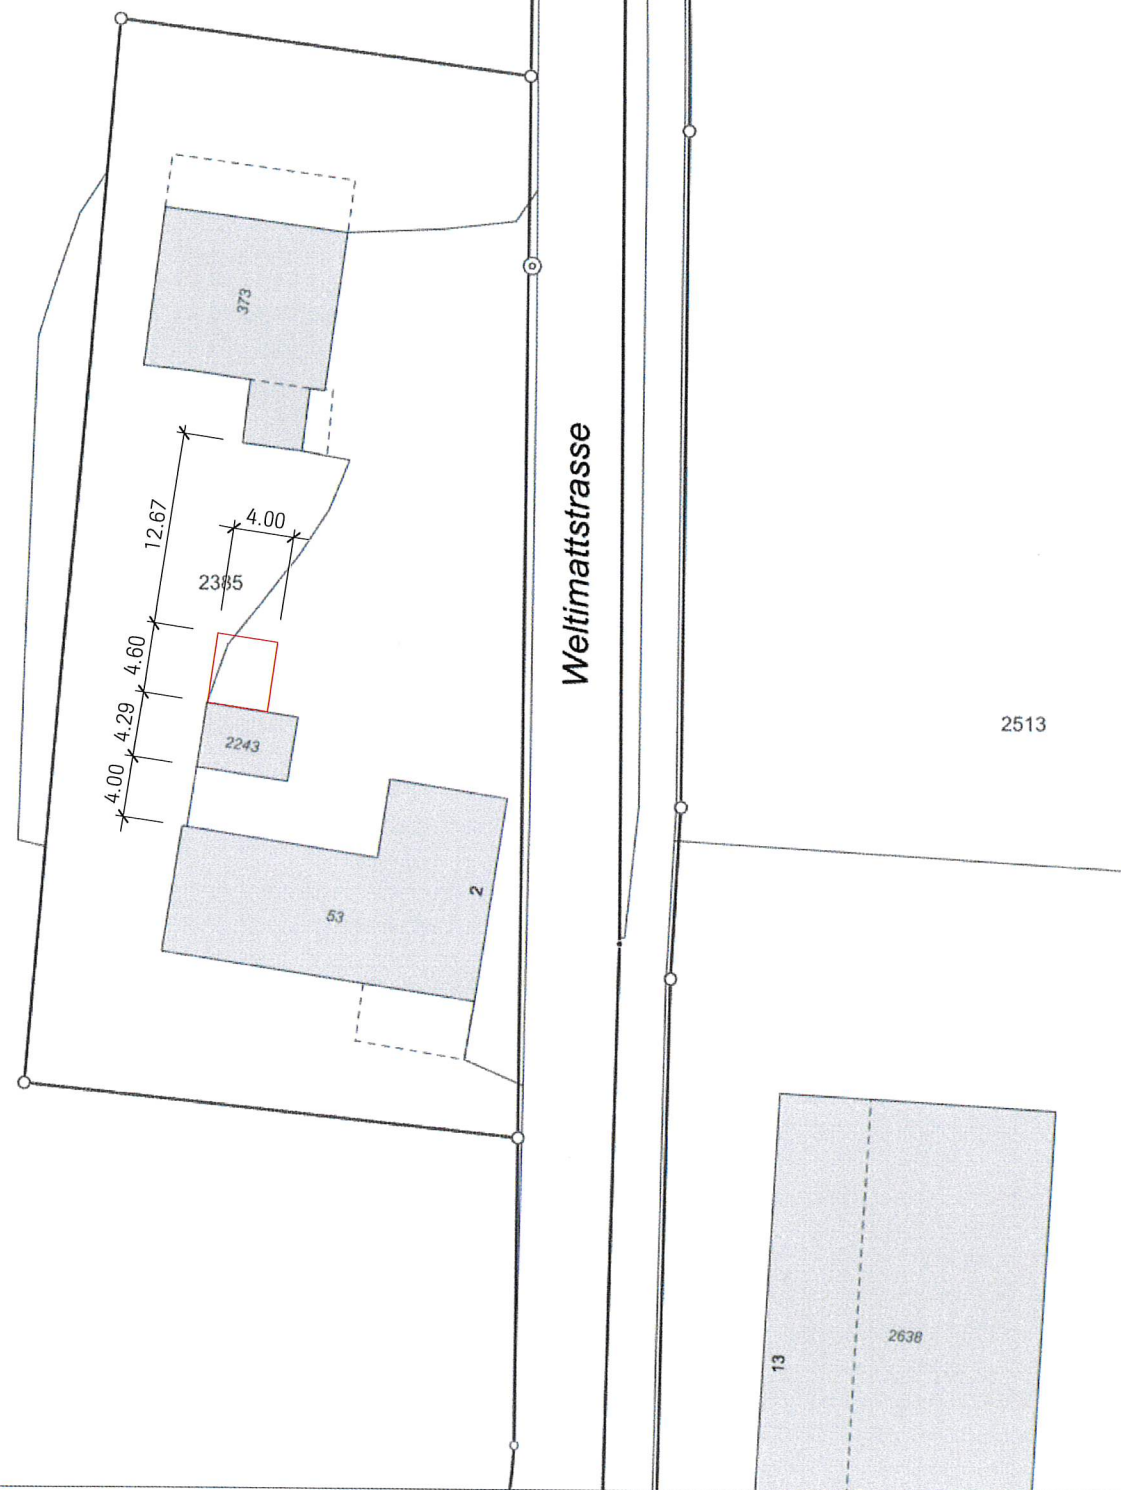

 **Gemeinde Oberentfelden**
Dorfstrasse 7
5036 Oberentfelden
Tel: 062 / 737 51 50

Für dieses Dokument und dessen Inhalt behält sich der jeweils zuständige Datenherr alle Rechte vor. Die Weiterverwertung der Inhalte zum Zwecke der Bauplanung, der Auskunftserteilung an Dritte sind ohne dessen ausdrückliche Zustimmung verboten. Der rechtskräftige Zustand, die Aktualität und die Genauigkeit der Inhalte sind immer beim jeweiligen Datenherr nachzufragen. Höhenangaben sind vor jeder Anwendung zu überprüfen.
© geoPro Suisse AG, PIXEL25/50 by swisstopo, Orthophoto sowie AV reproduziert mit Bewilligung des Kantons



Gemeinde: Oberentfelden
Landinformationssystem
Ausgabedatum: 04.08.2021

Original-Massstab: 1:500



Sie nutzen den WebGIS-Dienst der geoPro Suisse AG
Für Fragen zum Produkt kontaktieren Sie uns unter
webgis@geoprosuisse.ch

Format: 42/30 Massstab: 1 : 500

| | | | |
|---------------------|--|------------------------|--------|
| Architekten: | J. Bolliger Architekten AG, Rösslimattstrasse 2c, 5033 Buchs/Aarau, Tel +41-62 824 15 04, mail info@bolligerarchitekten.ch | | |
| Datum: | 210819 | Revisionsdatum: | 210819 |
| Gezeichnet: | ds | Gezeichnet: | ds |
| Fachplaner: | | Revisionsdatum: | - |
| Datum: | - | Gezeichnet: | - |
| Gezeichnet: | - | Revisionsdatum: | - |
| | | Gezeichnet: | - |