

BG 5761 BAUHERR

### Amtliche Vermessung

#### Legende:

Stand der amtlichen Vermessung

- numerisch
- grafisch
- proj. Grundstücksnummer
- proj. Grundstücksnummer
- proj. Grenzpunkte
- Markstein
- Kunststoffzeichen
- Bolzen
- Rohr
- Pfahl
- Kreuz
- unversichert

proj. selbständige und dauernde Rechte

- Baurecht
- SelbstRecht.Quellenrecht

proj. Parzellen

- Parzelle

Geländennamen

Geländename

Flurnamen

Flurname

### Bauherrschaft:

Peter u. Marlis Matter  
Holzikergerasse 31  
5036 Oberentfelden

Datum und Unterschrift:

12.9.2021

### Objekt:

Holzikergerasse 31  
5036 Oberentfelden


### Verfasser:

K. Vorburger AG  
Hauptstrasse 15a  
5032 Aarau/Rohr



1: 500

erstellt: 07.09.2021

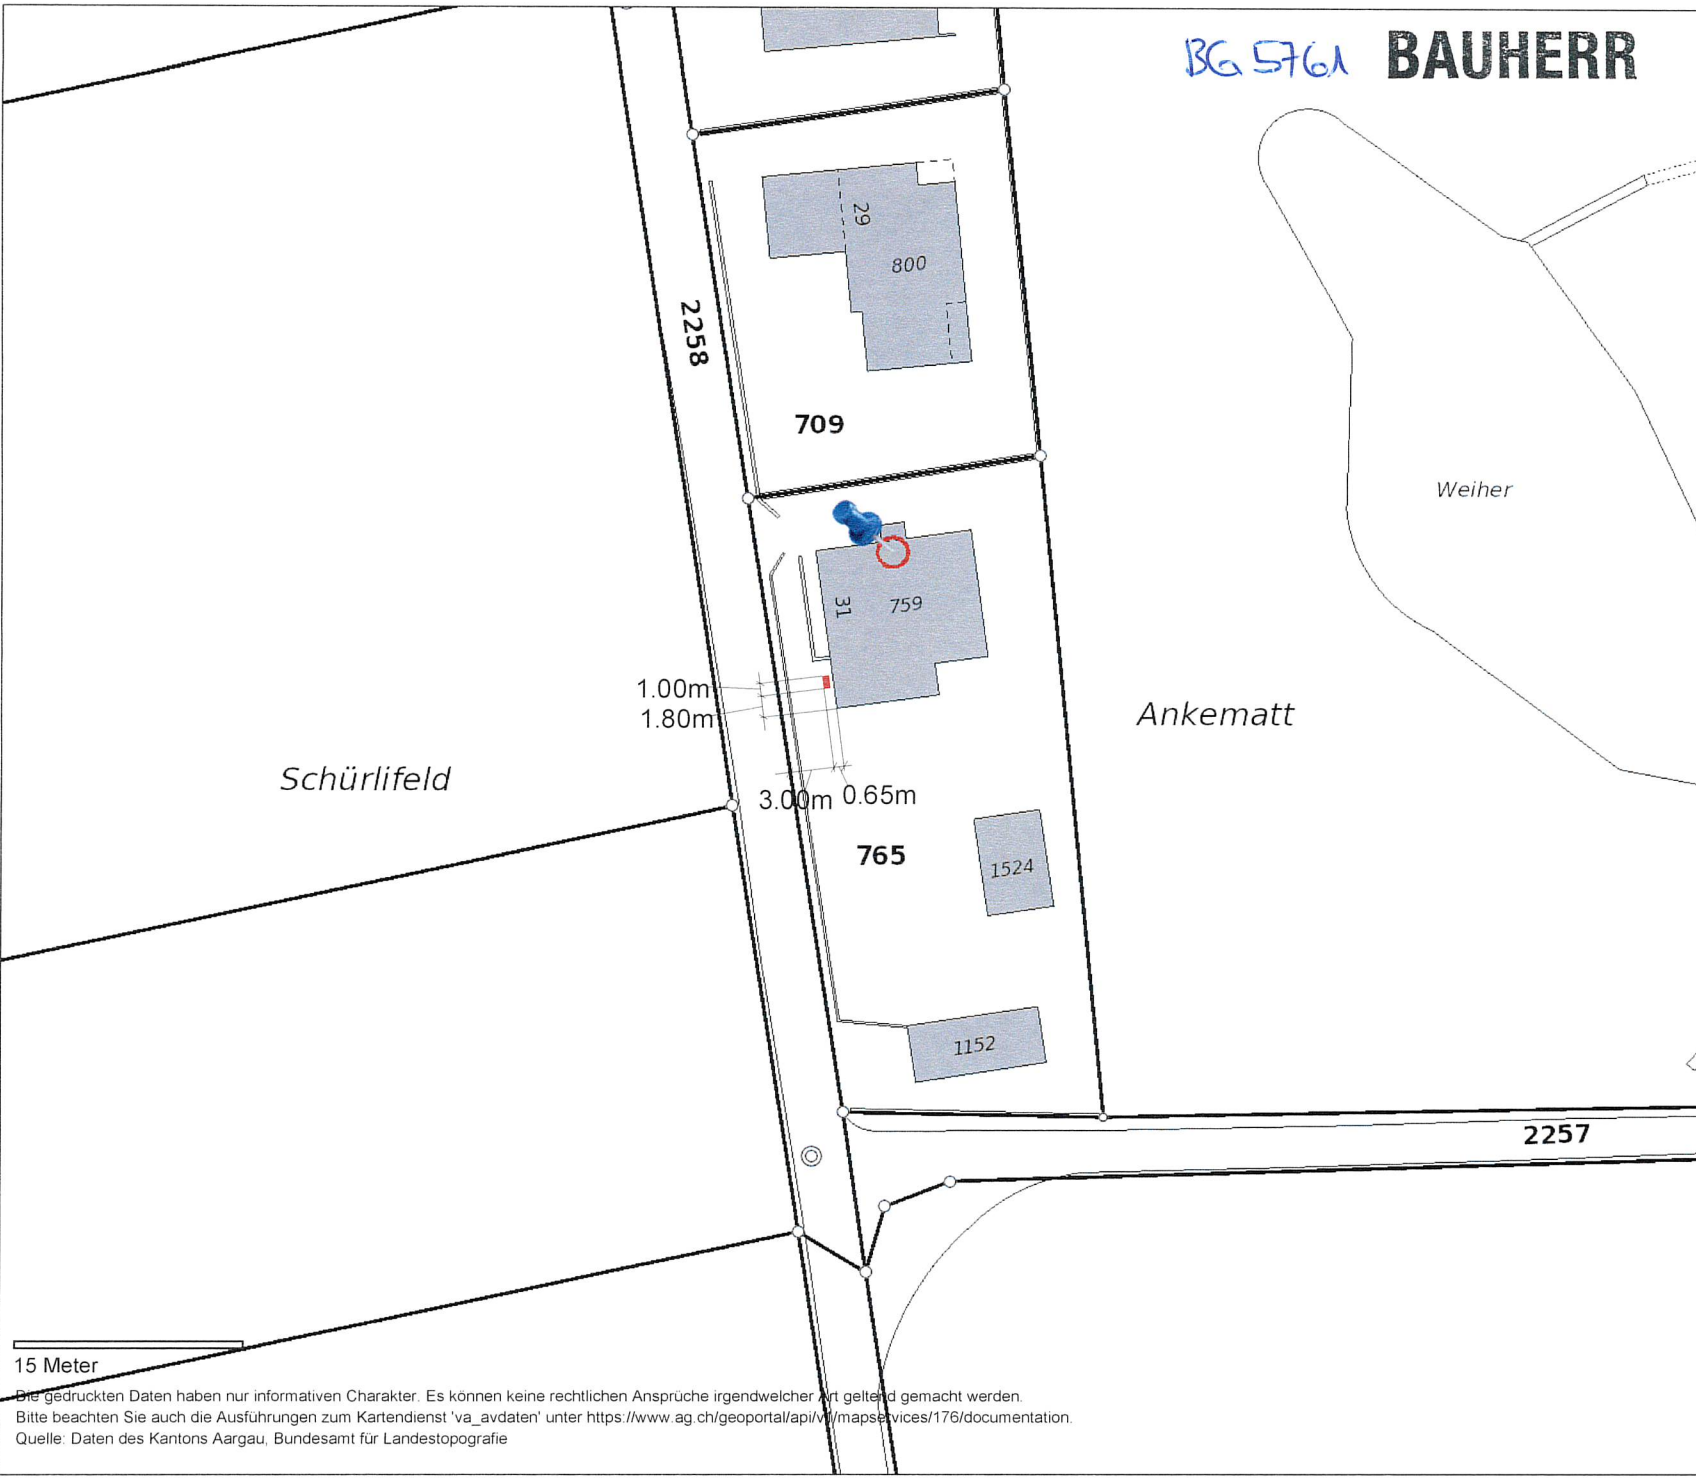

15 Meter

Die gedruckten Daten haben nur informativen Charakter. Es können keine rechtlichen Ansprüche irgendwelcher Art geltend gemacht werden.  
 Bitte beachten Sie auch die Ausführungen zum Kartendienst 'va\_avdaten' unter <https://www.ag.ch/geoportal/api/va/mapservices/176/documentation>.  
 Quelle: Daten des Kantons Aargau, Bundesamt für Landestopografie