

PLAN Baueingabe Untergeschoss

PROJEKTBEZEICHNUNG 3 MFH am Uerkerweg, Parz. 974, 5036 Oberentfelden
 BAUFHERR MFH 37 + MFH 39 Vonaxis Immobilien AG, Aarauerstrasse 10, 5600 Lenzburg
 BAUFHERR MFH 41 MHB Immobilien GmbH, Wallenlandstrasse 13, 5036 Oberentfelden
 OBJEKT NR. 19-10 MES. 1:100 DATUM / GEZ. 31.08.2021 / F.B. REVIDIERT
 PLAN NR. 100 PLAN GROSSE 93 x 100 PLOTTENTITEL 31.08.2021


BEZUGSPUNKT = PP5066 = 414.482m ü. M. = -0.218
 OK. F. Boden EG MFH 37 / 39 / 41 & Working Area = 414.70 m ü. M. = ±0.00

Die Bauherrschaft MFH 37 + MFH 39
 Working - Area: Jürg Müller Giovanni Mele

Die Bauherrschaft MFH 41:
 und Grundeigentümer: Marianne Landis Hanspeter Landis

Der Architekt: Gabriele Piscitello

Sorenbühlweg 39 • 5610 Wohlen • T 056 618 55 55 • mail@lparchitektur.ch • www.lparchitektur.ch

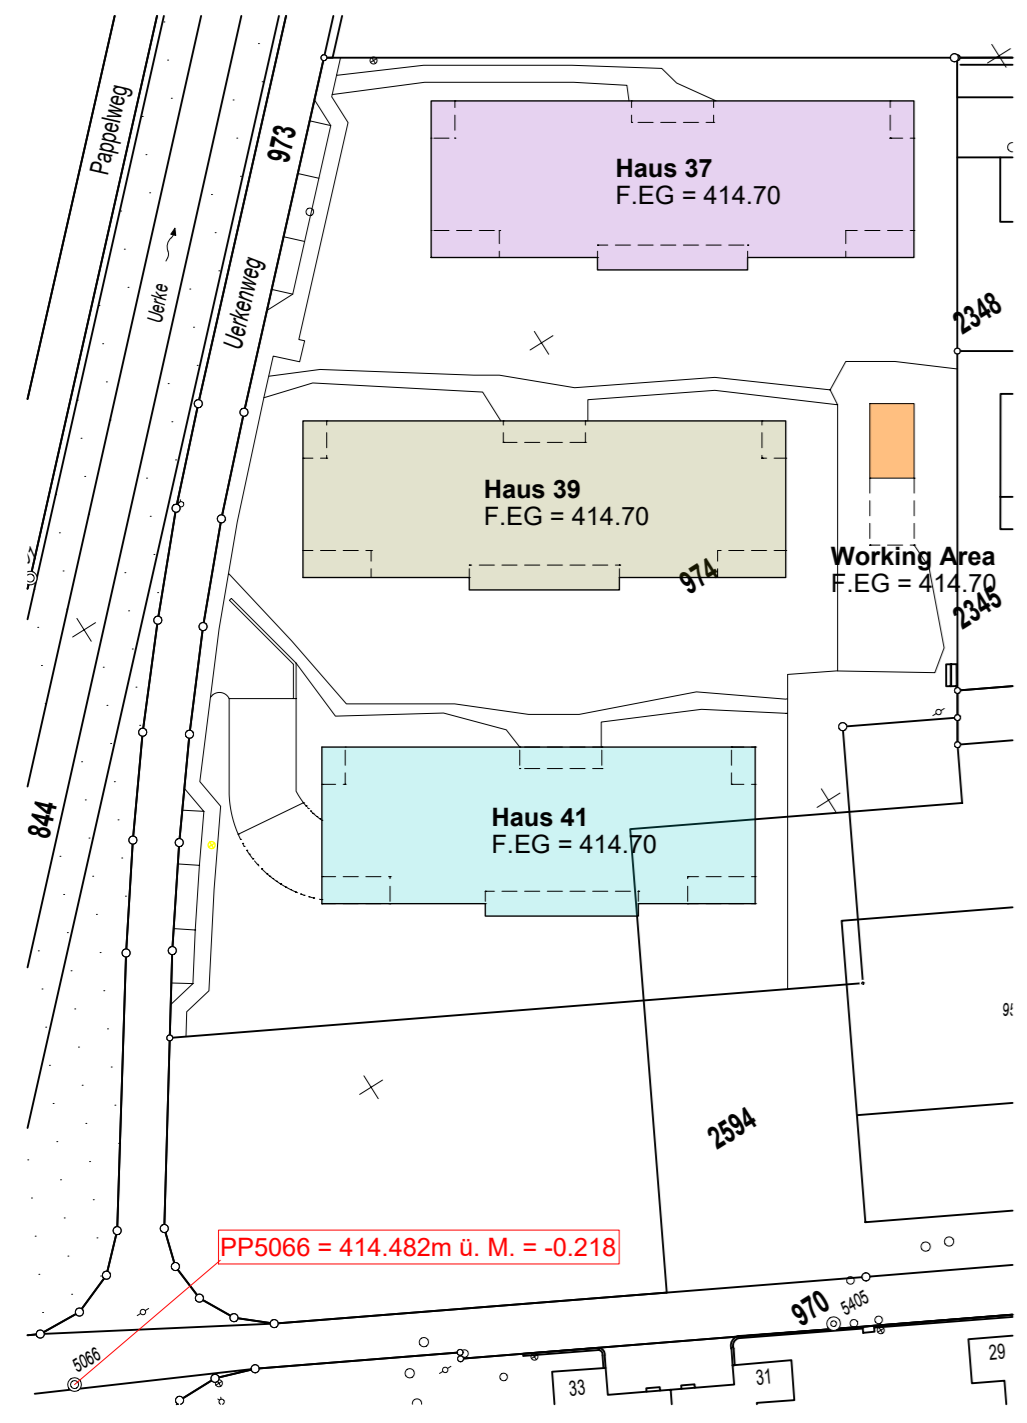

Übersichtsplan 1:700

