

PLAN Baueingabe Obergeschoss

PROJEKTBEZEICHNUNG 3 MFH am Uerkerweg, Parz. 974, 5036 Oberentfelden
 BAUFÖHRER MFH 37 + MFH 39 Vonaxis Immobilien AG, Aaraustrasse 10, 5600 Lenzburg
 BAUFÖHRER MFH 41 MHB Immobilien GmbH, Wallenlandstrasse 13, 5036 Oberentfelden

OBJEKTNR. 100-1100 DATUM DER ZEICHNUNG 31.08.2021 FÜR REVISIONEN
 PLANNR. 130 PLANGRÖÖRE 90 x 100 PLOTTDATUM 31.08.2021



BEZUGSPUNKT = PP5066 = 414.482m ü. M. = -0.218
 OK. F. Boden EG MFH 37 / 39 / 41 & Working Area = 414.70 m ü. M. = ±0.00

Die Bauherrschaft MFH 37 + MFH 39 Working - Area: Jörg Müller Giovanni Mele

Die Bauherrschaft MFH 41: und Grundeigentümer Marianne Lands Hanspeter Lands

Der Architekt: Gabriele Piscitello

Sorenbühlweg 39 • 5610 Wohlen • T 056 618 55 55 • mail@lparchitektur.ch • www.lparchitektur.ch

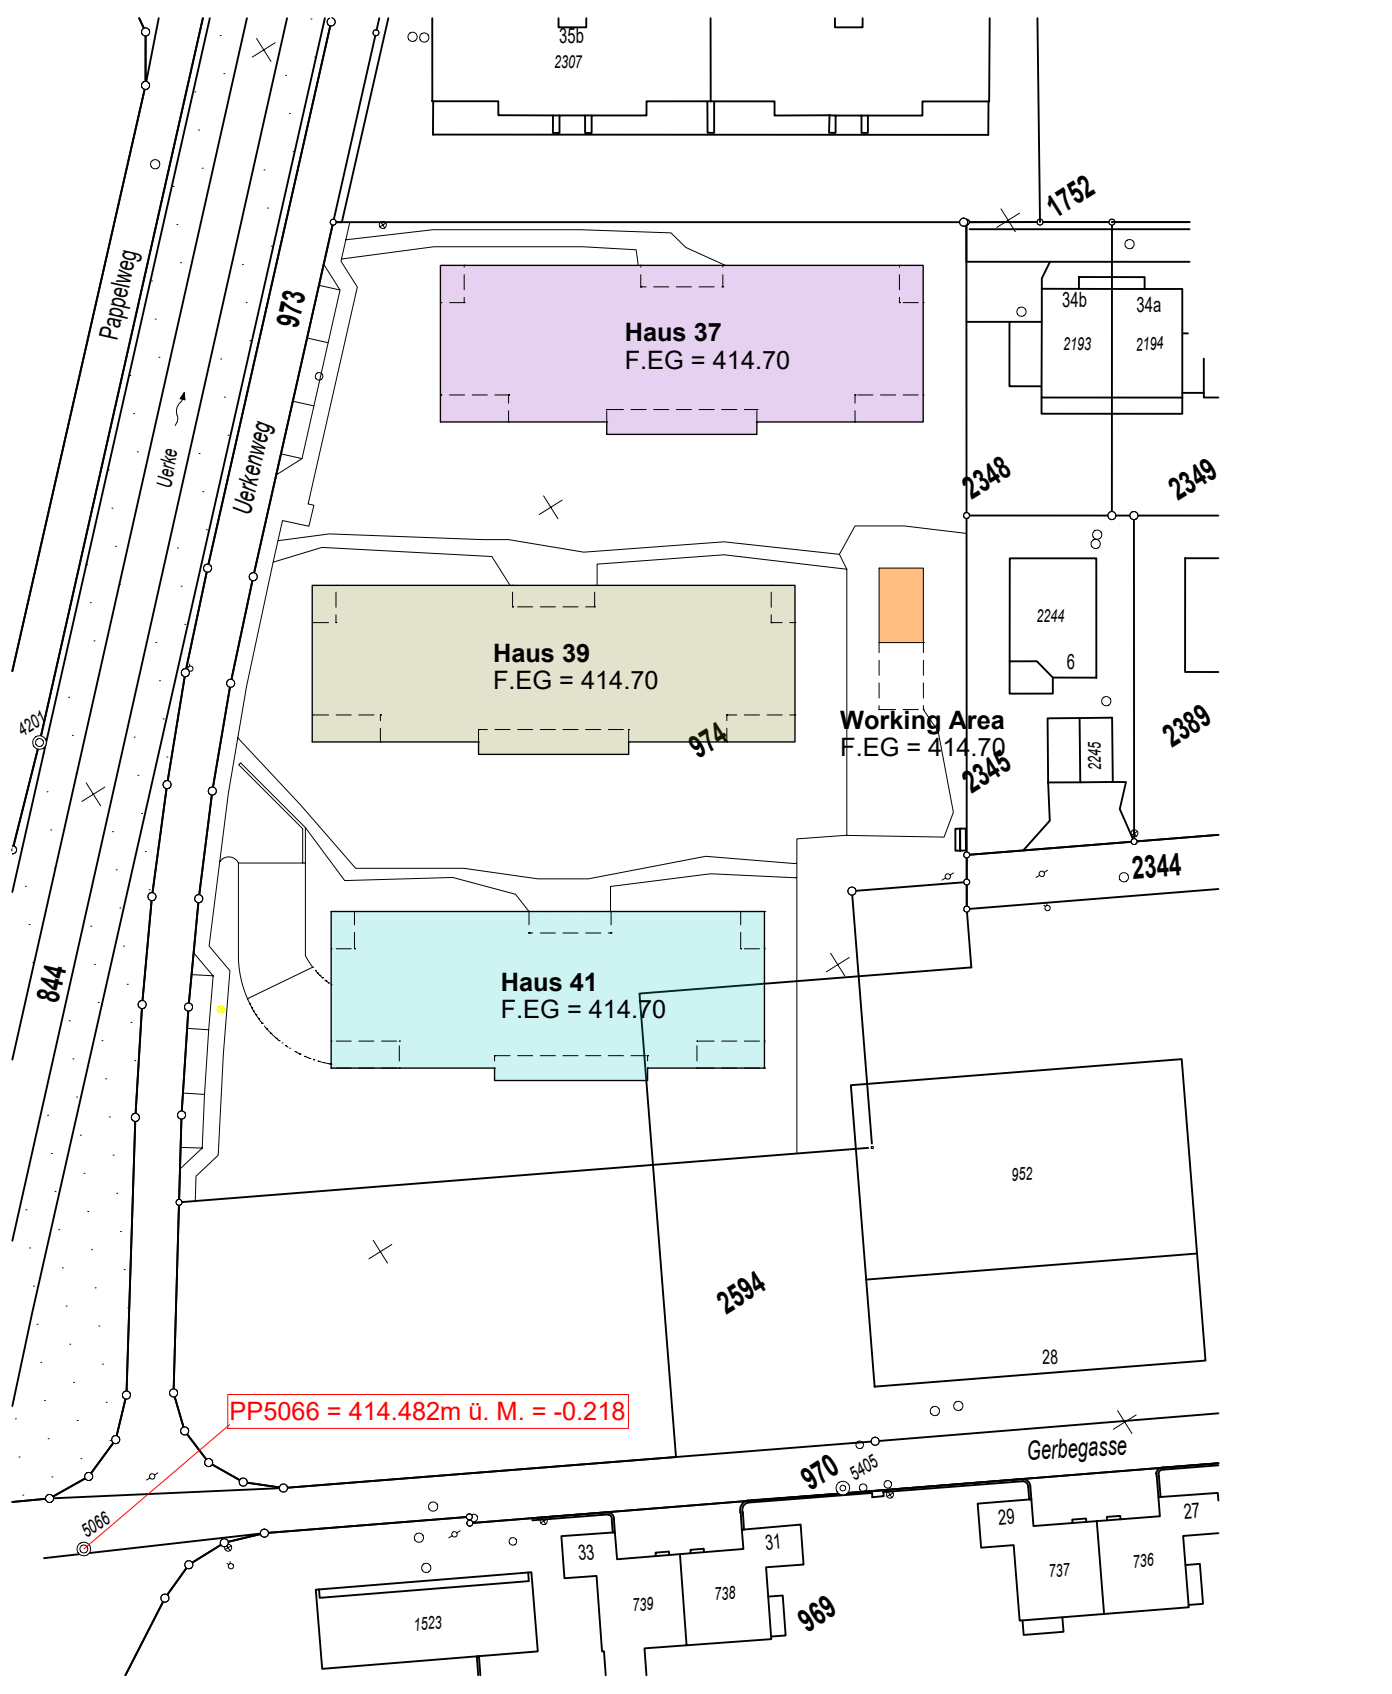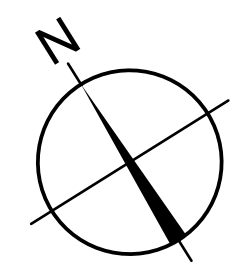

Übersichtsplan 1:700



975

973

974

2348

2345

2

Uerke

Uerkerweg

Schnitt 1

Schnitt 2

Schnitt 3

Schnitt 4

Schnitt 5

Best. Werkhalle

(2594)