

# GRUNDRISS OG + ATTIKA

1:100

PLAN-NR.: 848/04

DAT.: 31.08.2021

FORM.: 63/45

GEZ.: SM

KONTR.:


±0.00 = 414.48 m ü. M.

- BESTAND
- NEU
- ABBRUCH




DER BAUHERR:

DER PROJEKTVERFASSER:

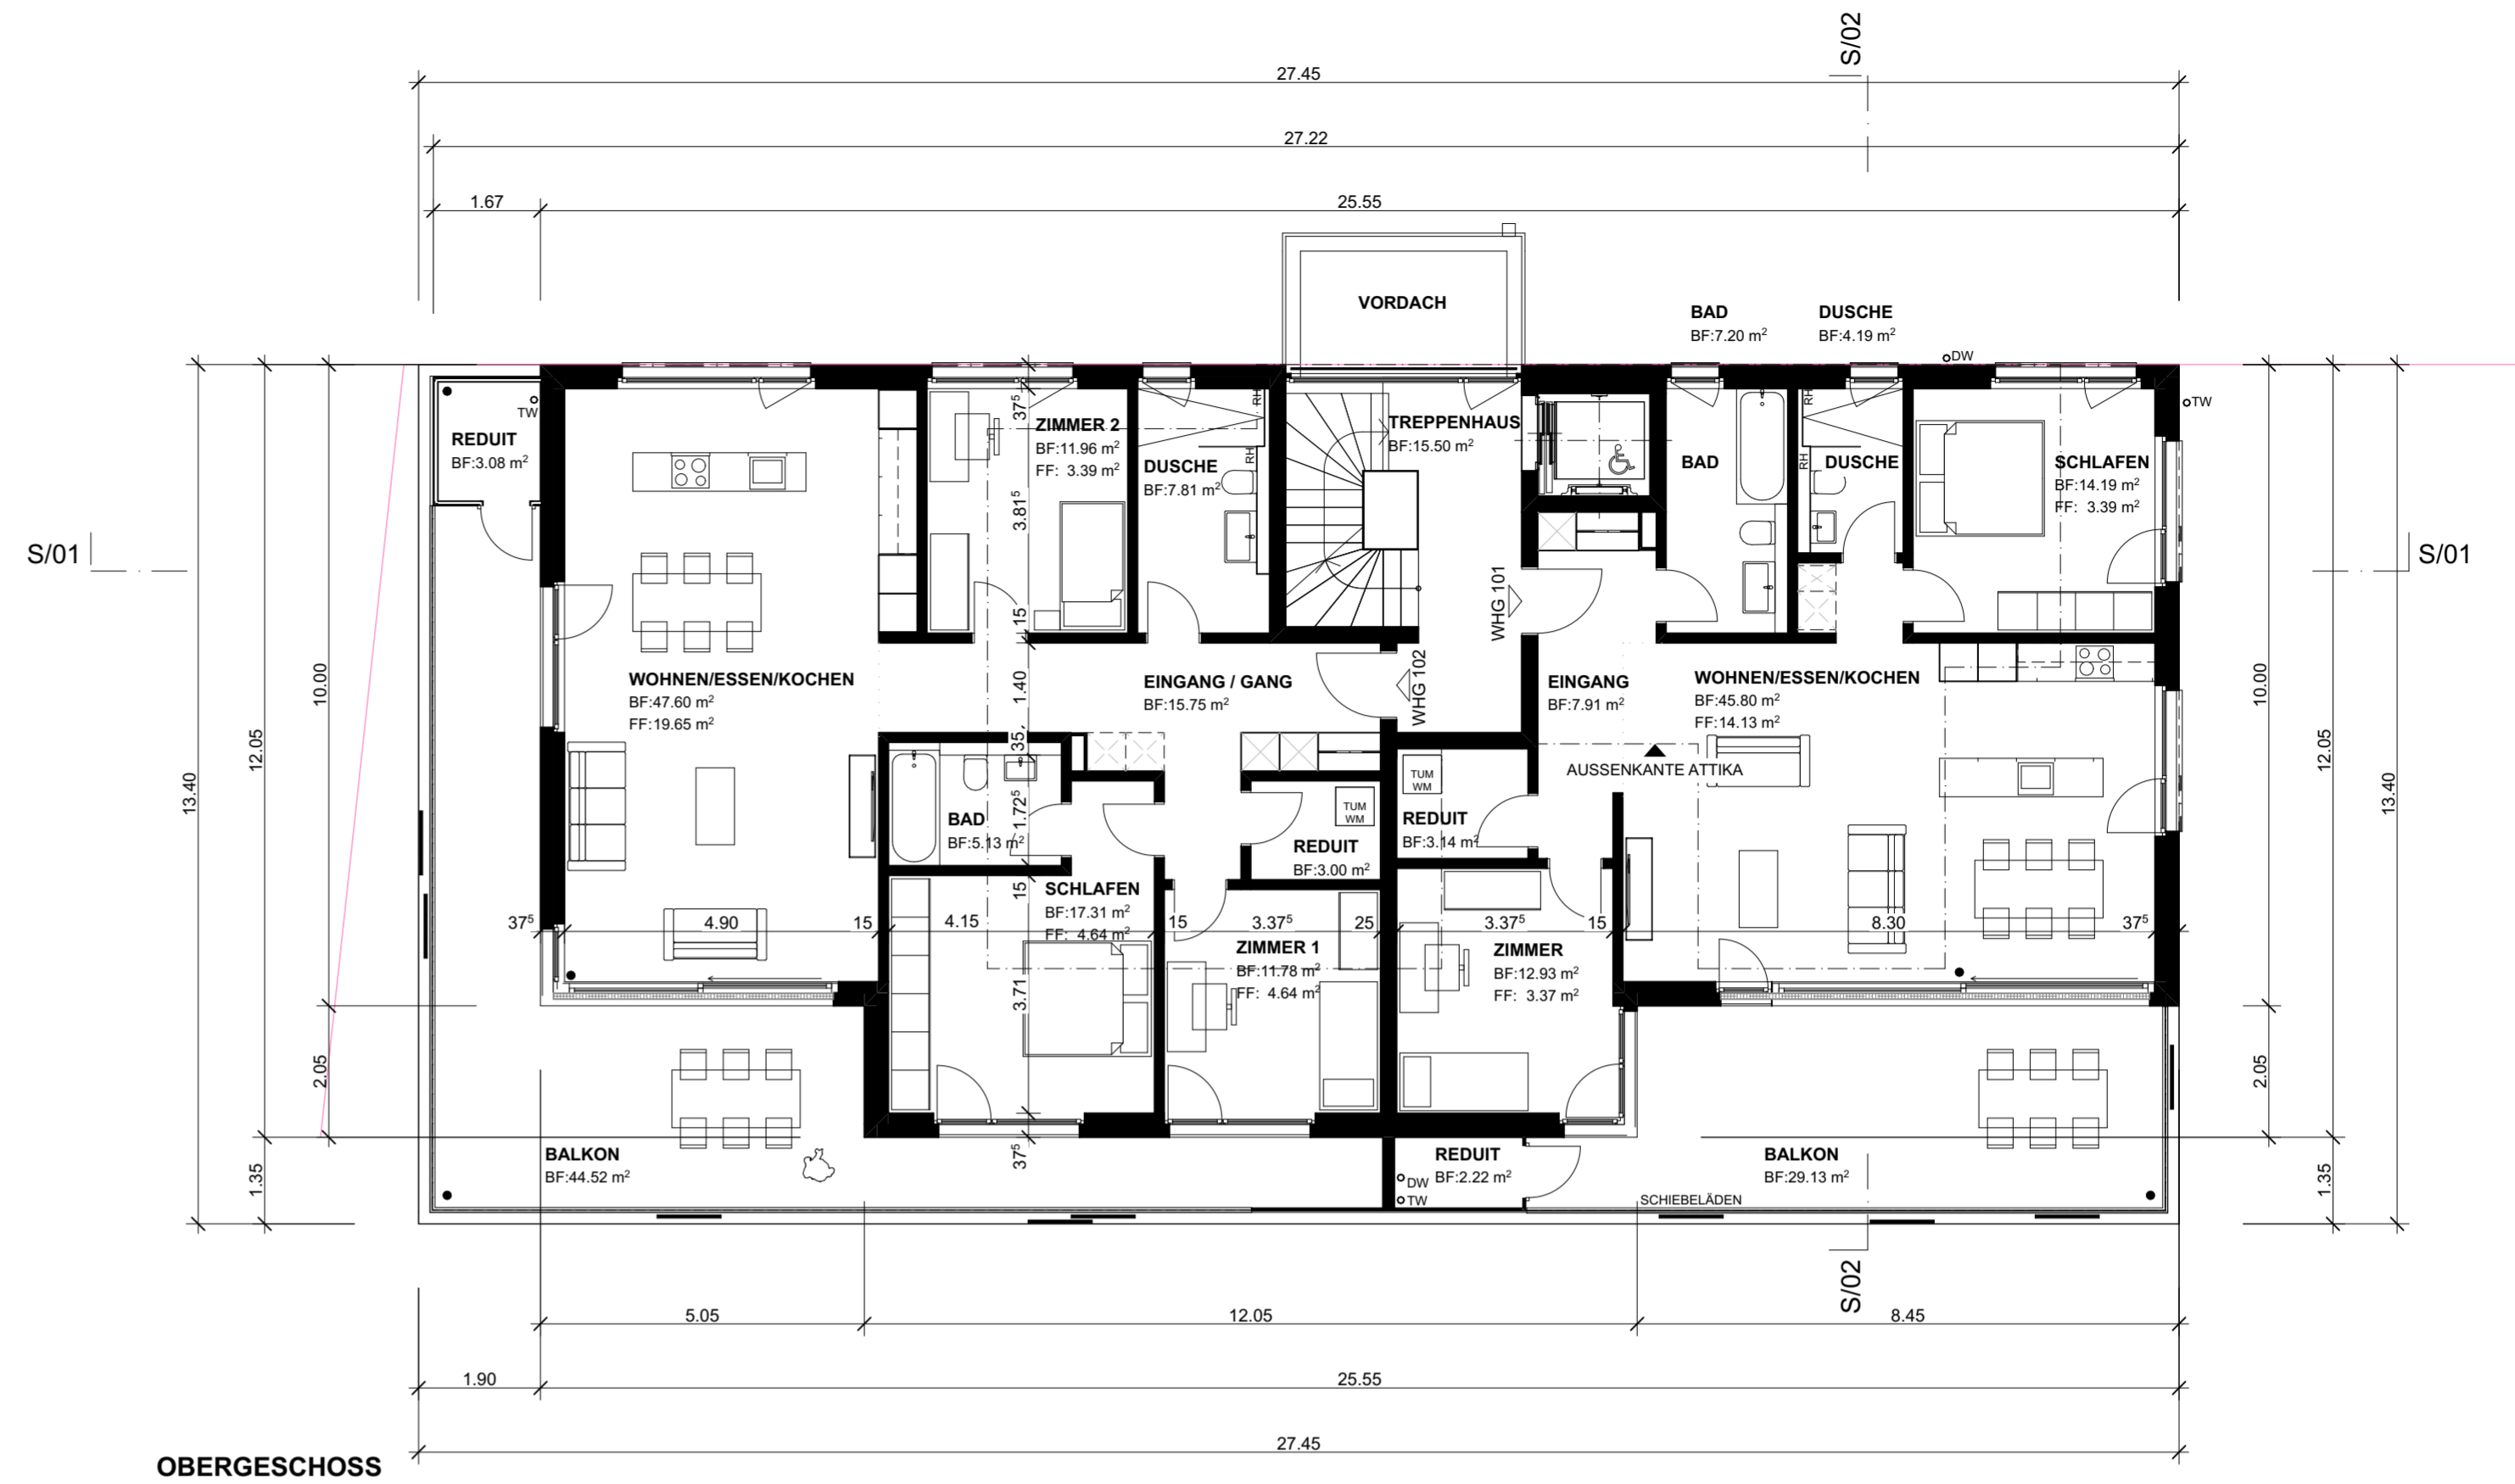

OBERGESCHOSS

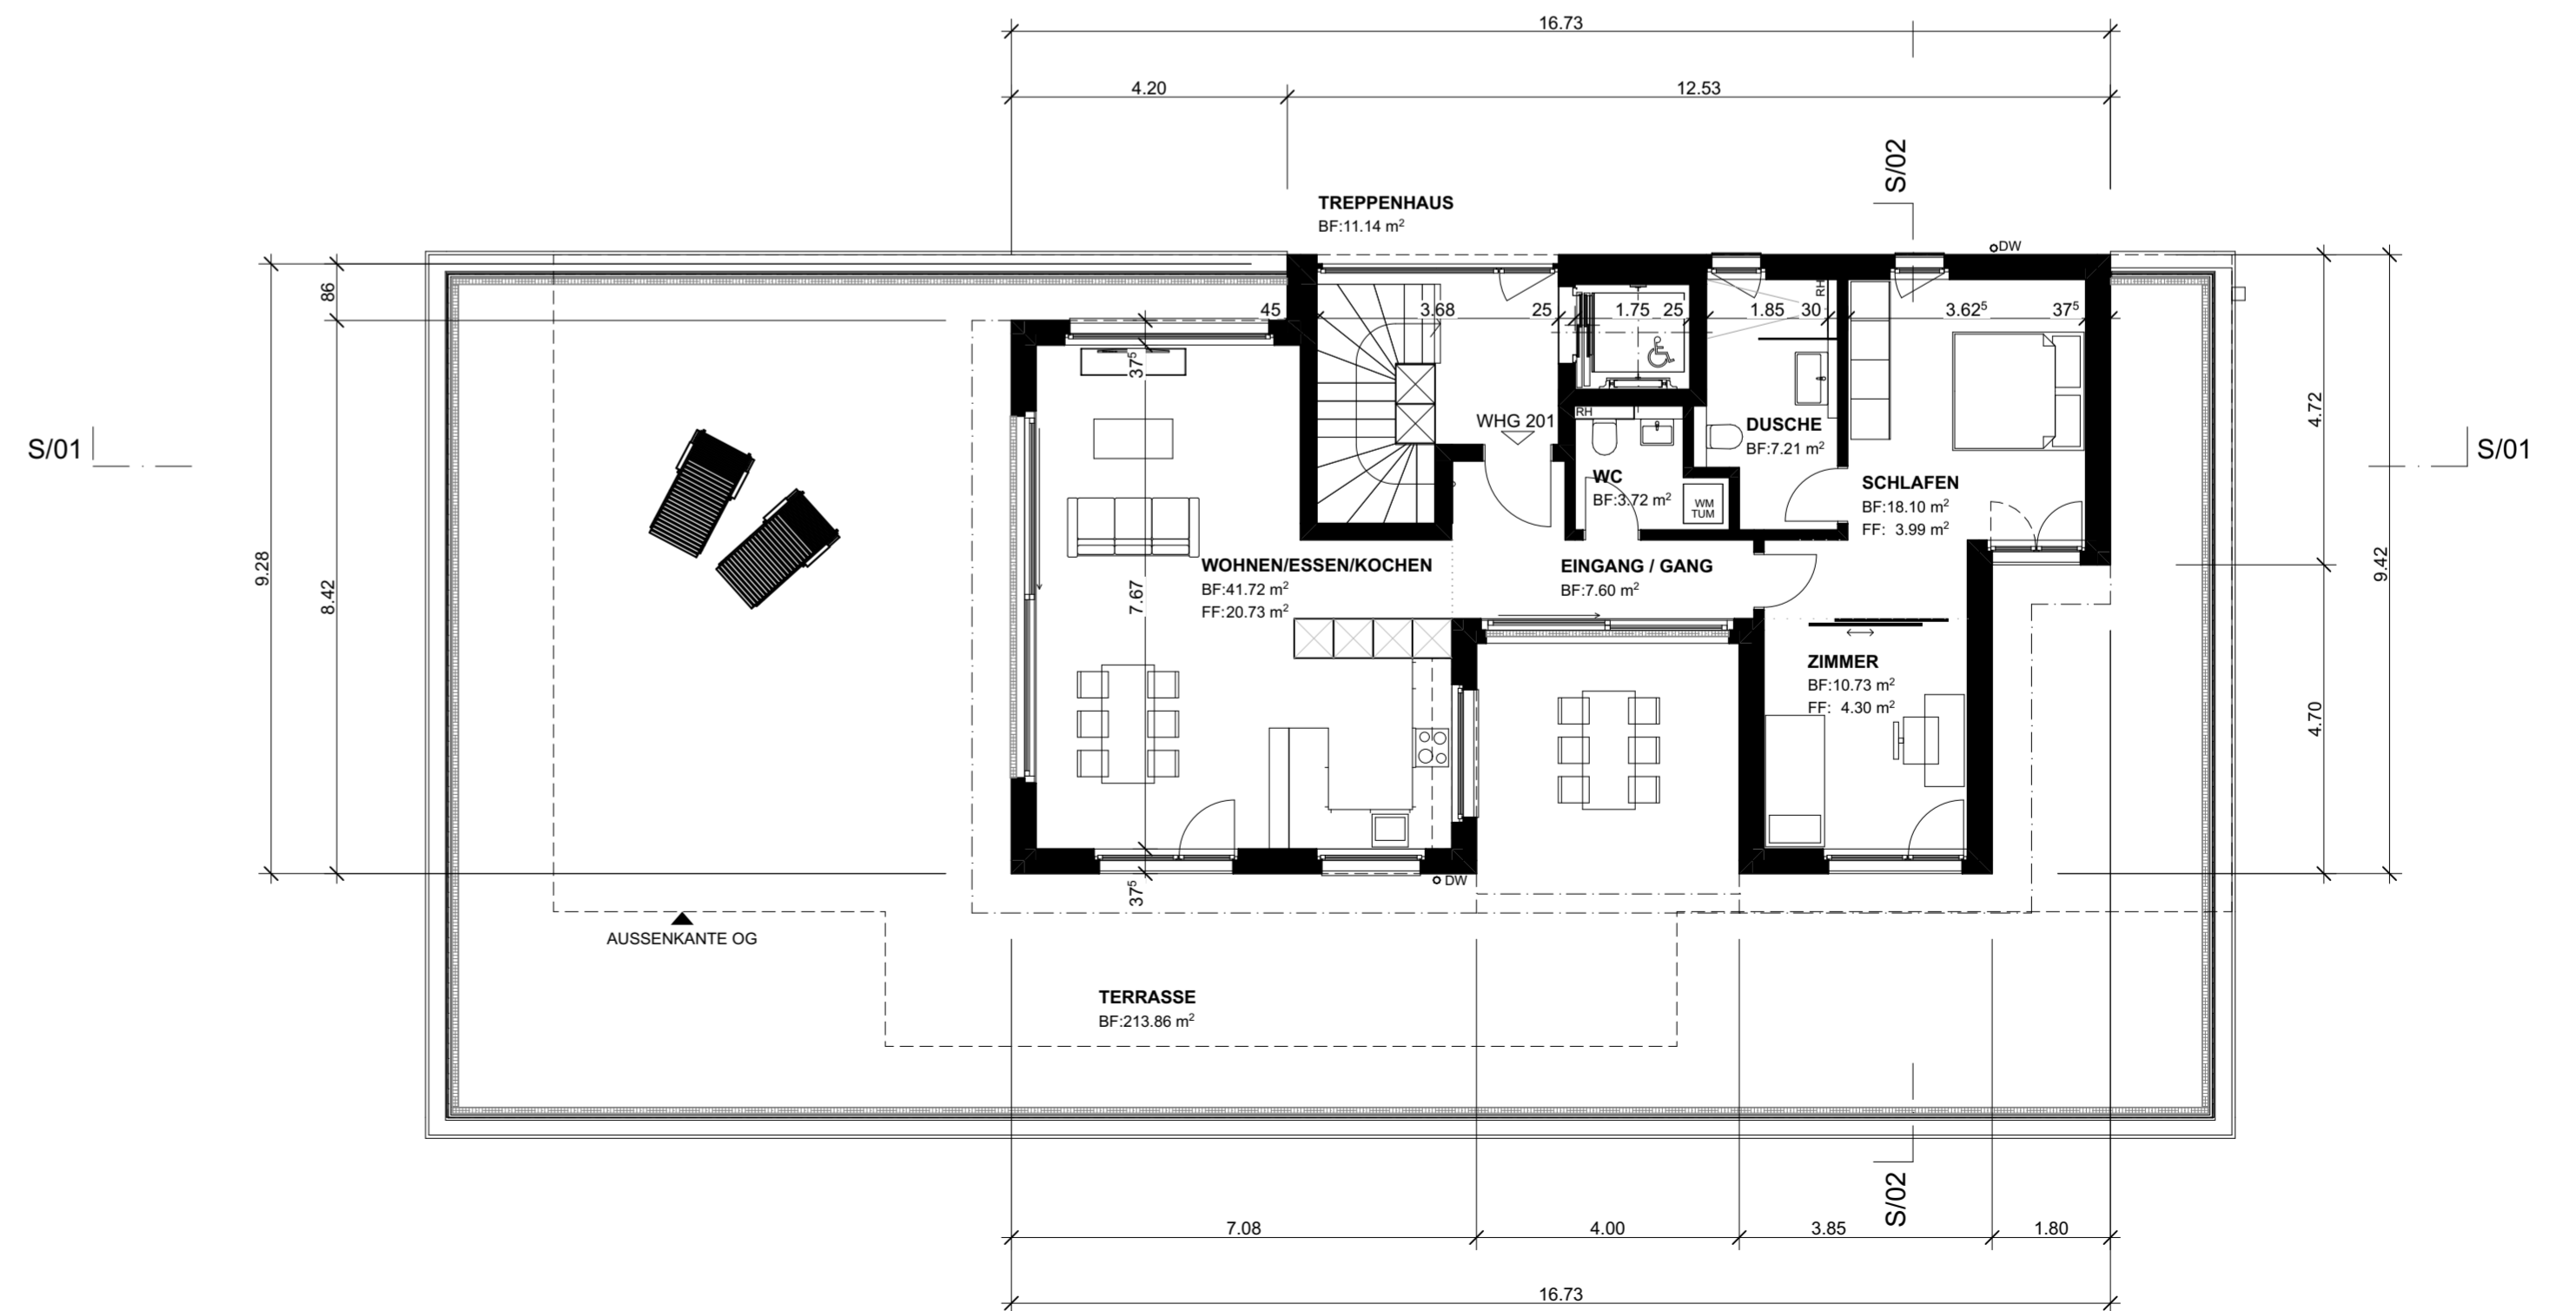

ATTIKA