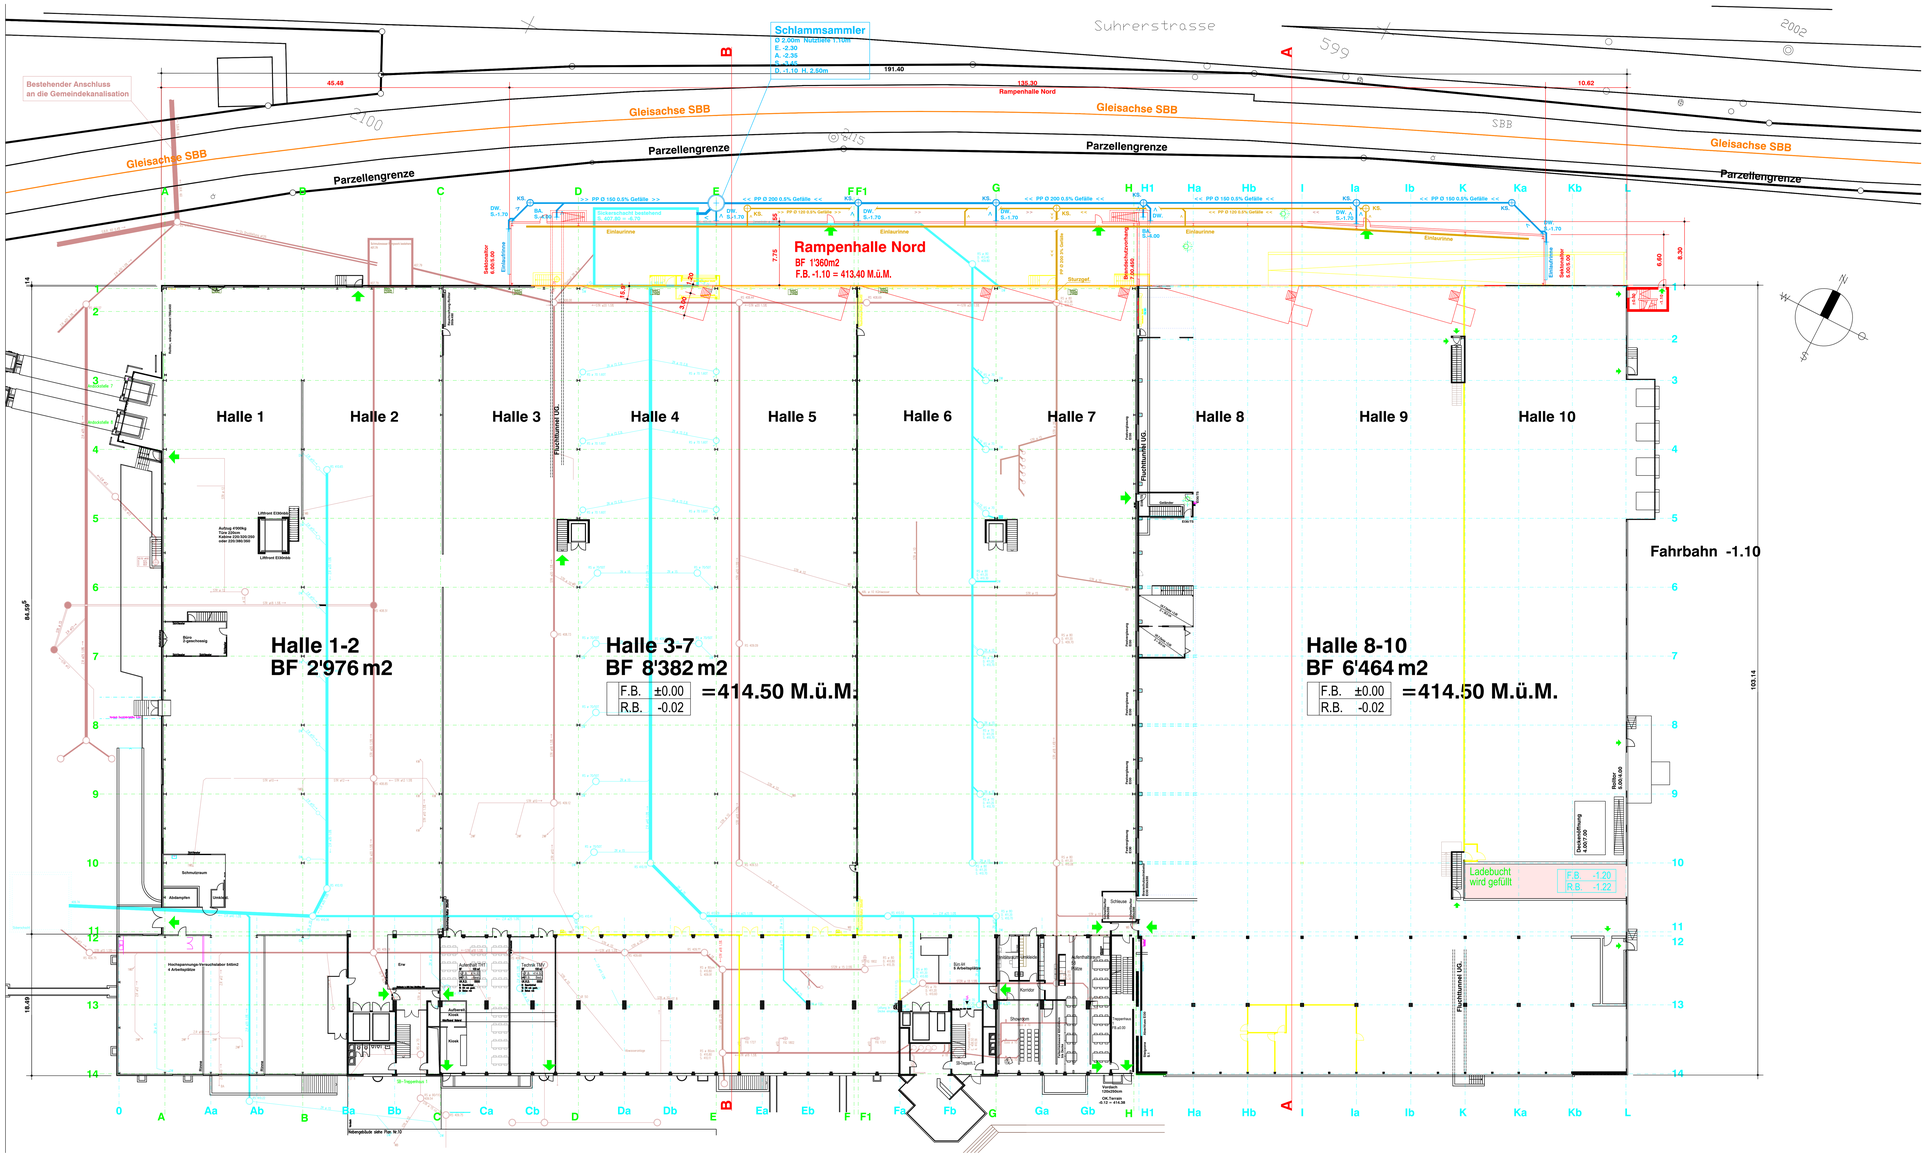

Bauherr

dreier

Dreier AG
Transporte + Logistik
Bahnhofstrasse 1a
CH - 5034 Suhr

062 855 24 00
info@dreier.lu

Architekt

BELART & PARTNER AG
ARCHITEKTUR, PLANUNG & BAULEITUNG

Rötzmattweg 5. 4600 Olten
062 207 80 80
062 207 80 88
info@belart-partner.ch

Oberentfelden,

Bauherrschaft

Architekt

Projekt: Rampenhallen-Anbau Nord
Carl-Sprecher Strasse 3 5036 Oberentfelden

Planinhalt: **Kanalisation** 1:200

Planinhalt/Nr	Plangröße	Datum	Gezeichnet
	147.75	28.08.2021	bm

FB. Erdgeschoss Lager ± 0.00 = 414.50 M.ü.M.

Legende:
bestehend
abbruch
neu

Kanalisation neu:
Meteorwasser
Schmutzwasser

Kanalisation bestehend:
Meteorwasserleitung
Schmutzwasserleitung

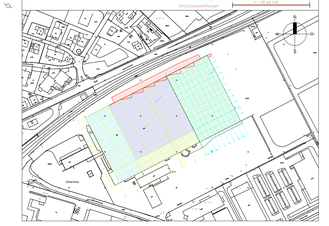

Änderungen

Index	Datum	Text	Index	Datum	Text