



Legende


- 6 vertikaler Fluchtweg
- 8 freizuhaltende Fläche
- 11 Notausgangverschluss gemäss SN EN 179 oder nicht abschliessbar
- 23 Feuerwiderstand EI 60-RF1
- 25 Feuerwiderstand EI 30-RF1
- 28 Feuerwiderstand EI 60
- 29 Feuerwiderstand EI 30
- 50 Türe / Tor EI 30
- 52 Aufzugstüre RF1
- 61 selbstschliessend (TS)
- 175 Raum / Bereich mit Sicherheitsbeleuchtung

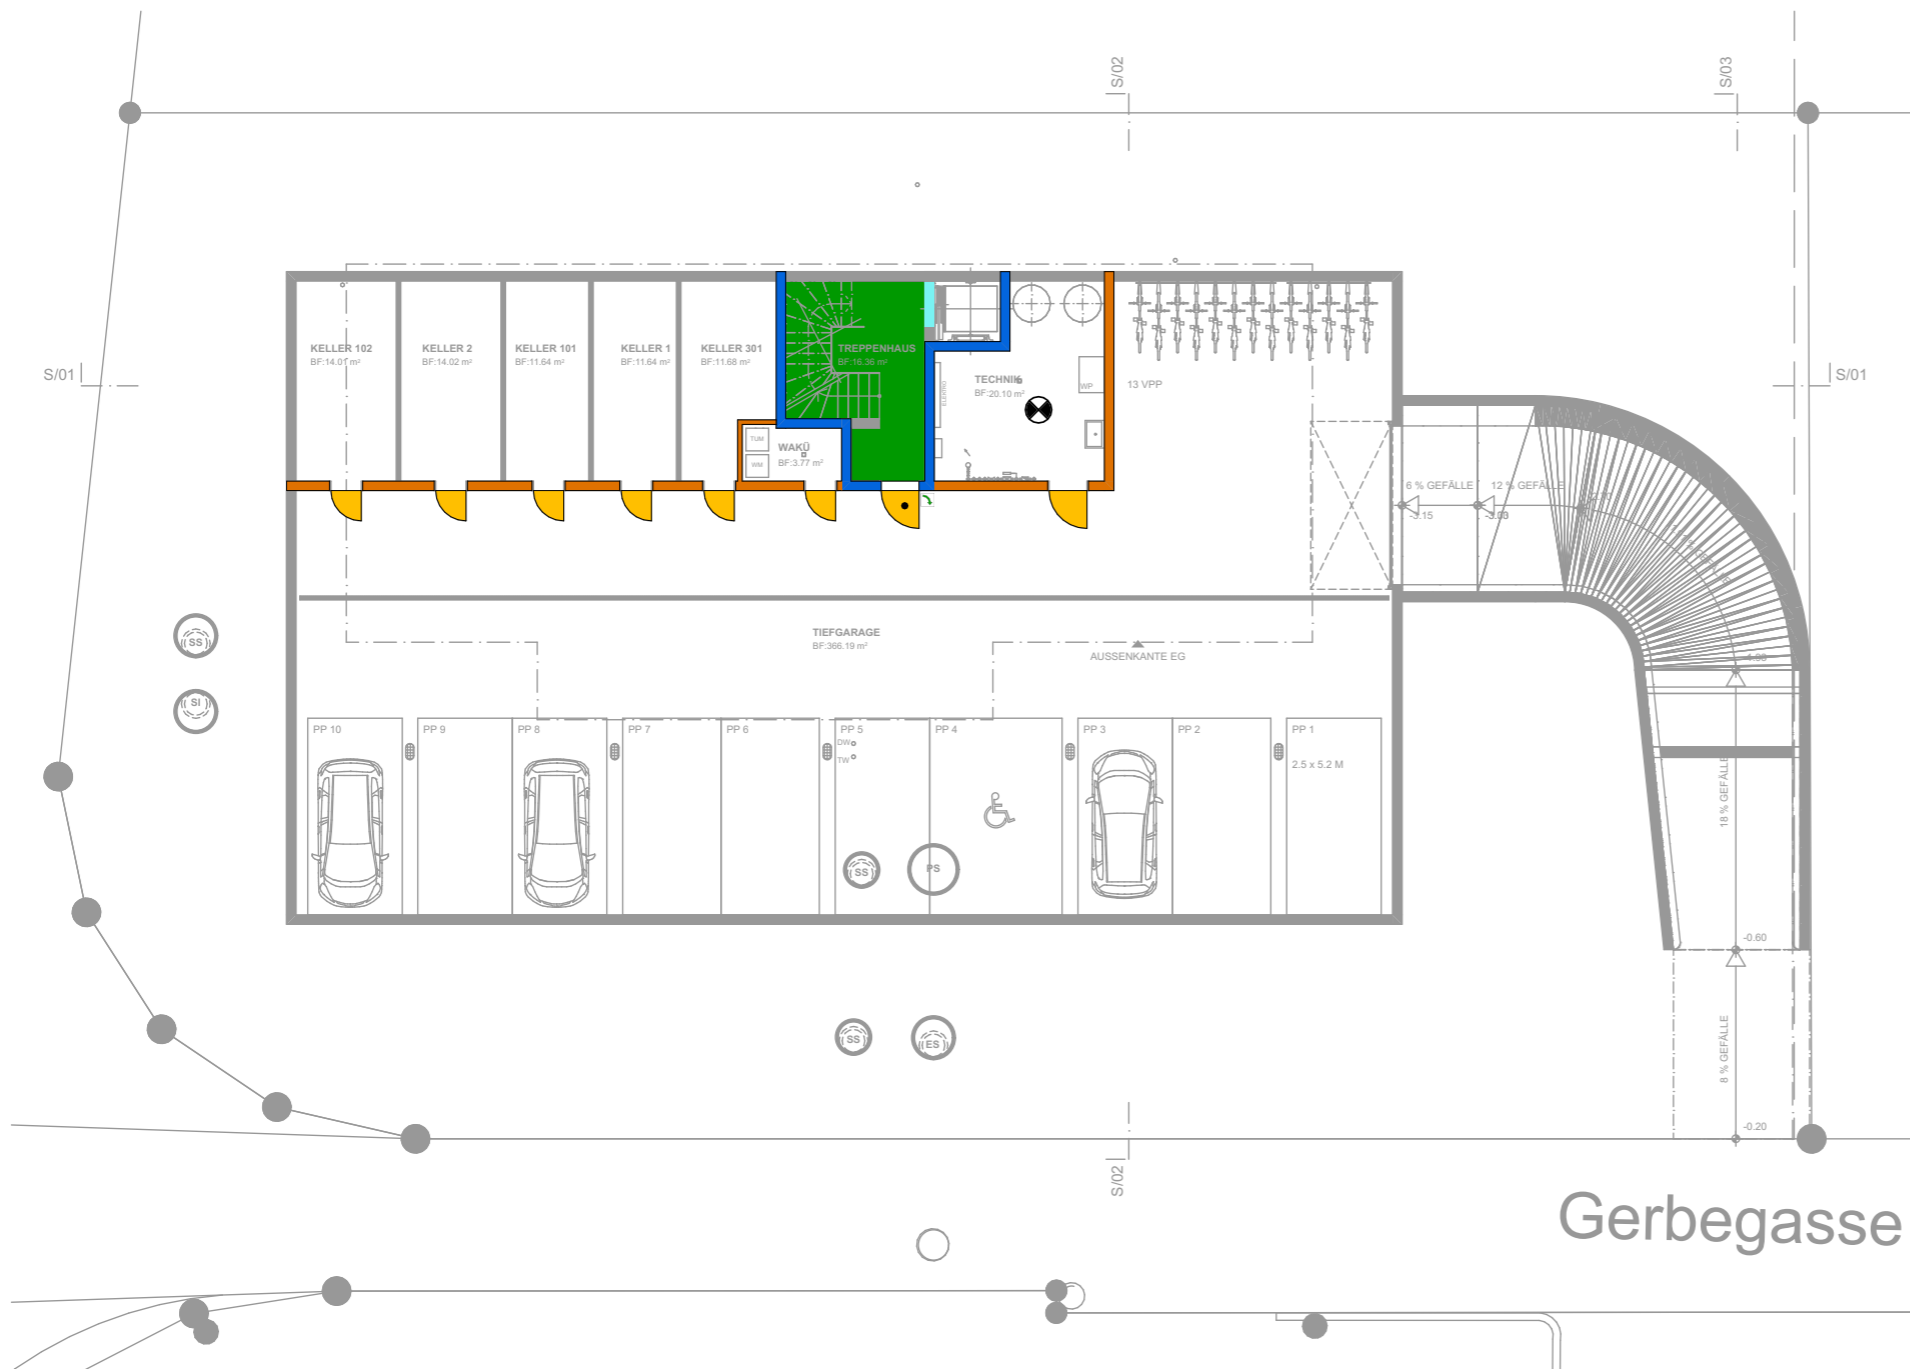

Legende

- 6 vertikaler Fluchtweg
- 8 freizuhaltende Fläche
- 11 Notausgangverschluss gemäss SN EN 179 oder nicht abschliessbar
- 23 Feuerwiderstand EI 60-RF1
- 25 Feuerwiderstand EI 30-RF1
- 28 Feuerwiderstand EI 60
- 29 Feuerwiderstand EI 30
- 50 Türe / Tor EI 30
- 52 Aufzugstüre RF1
- 61 selbstschliessend (TS)
- 175 Raum / Bereich mit Sicherheitsbeleuchtung

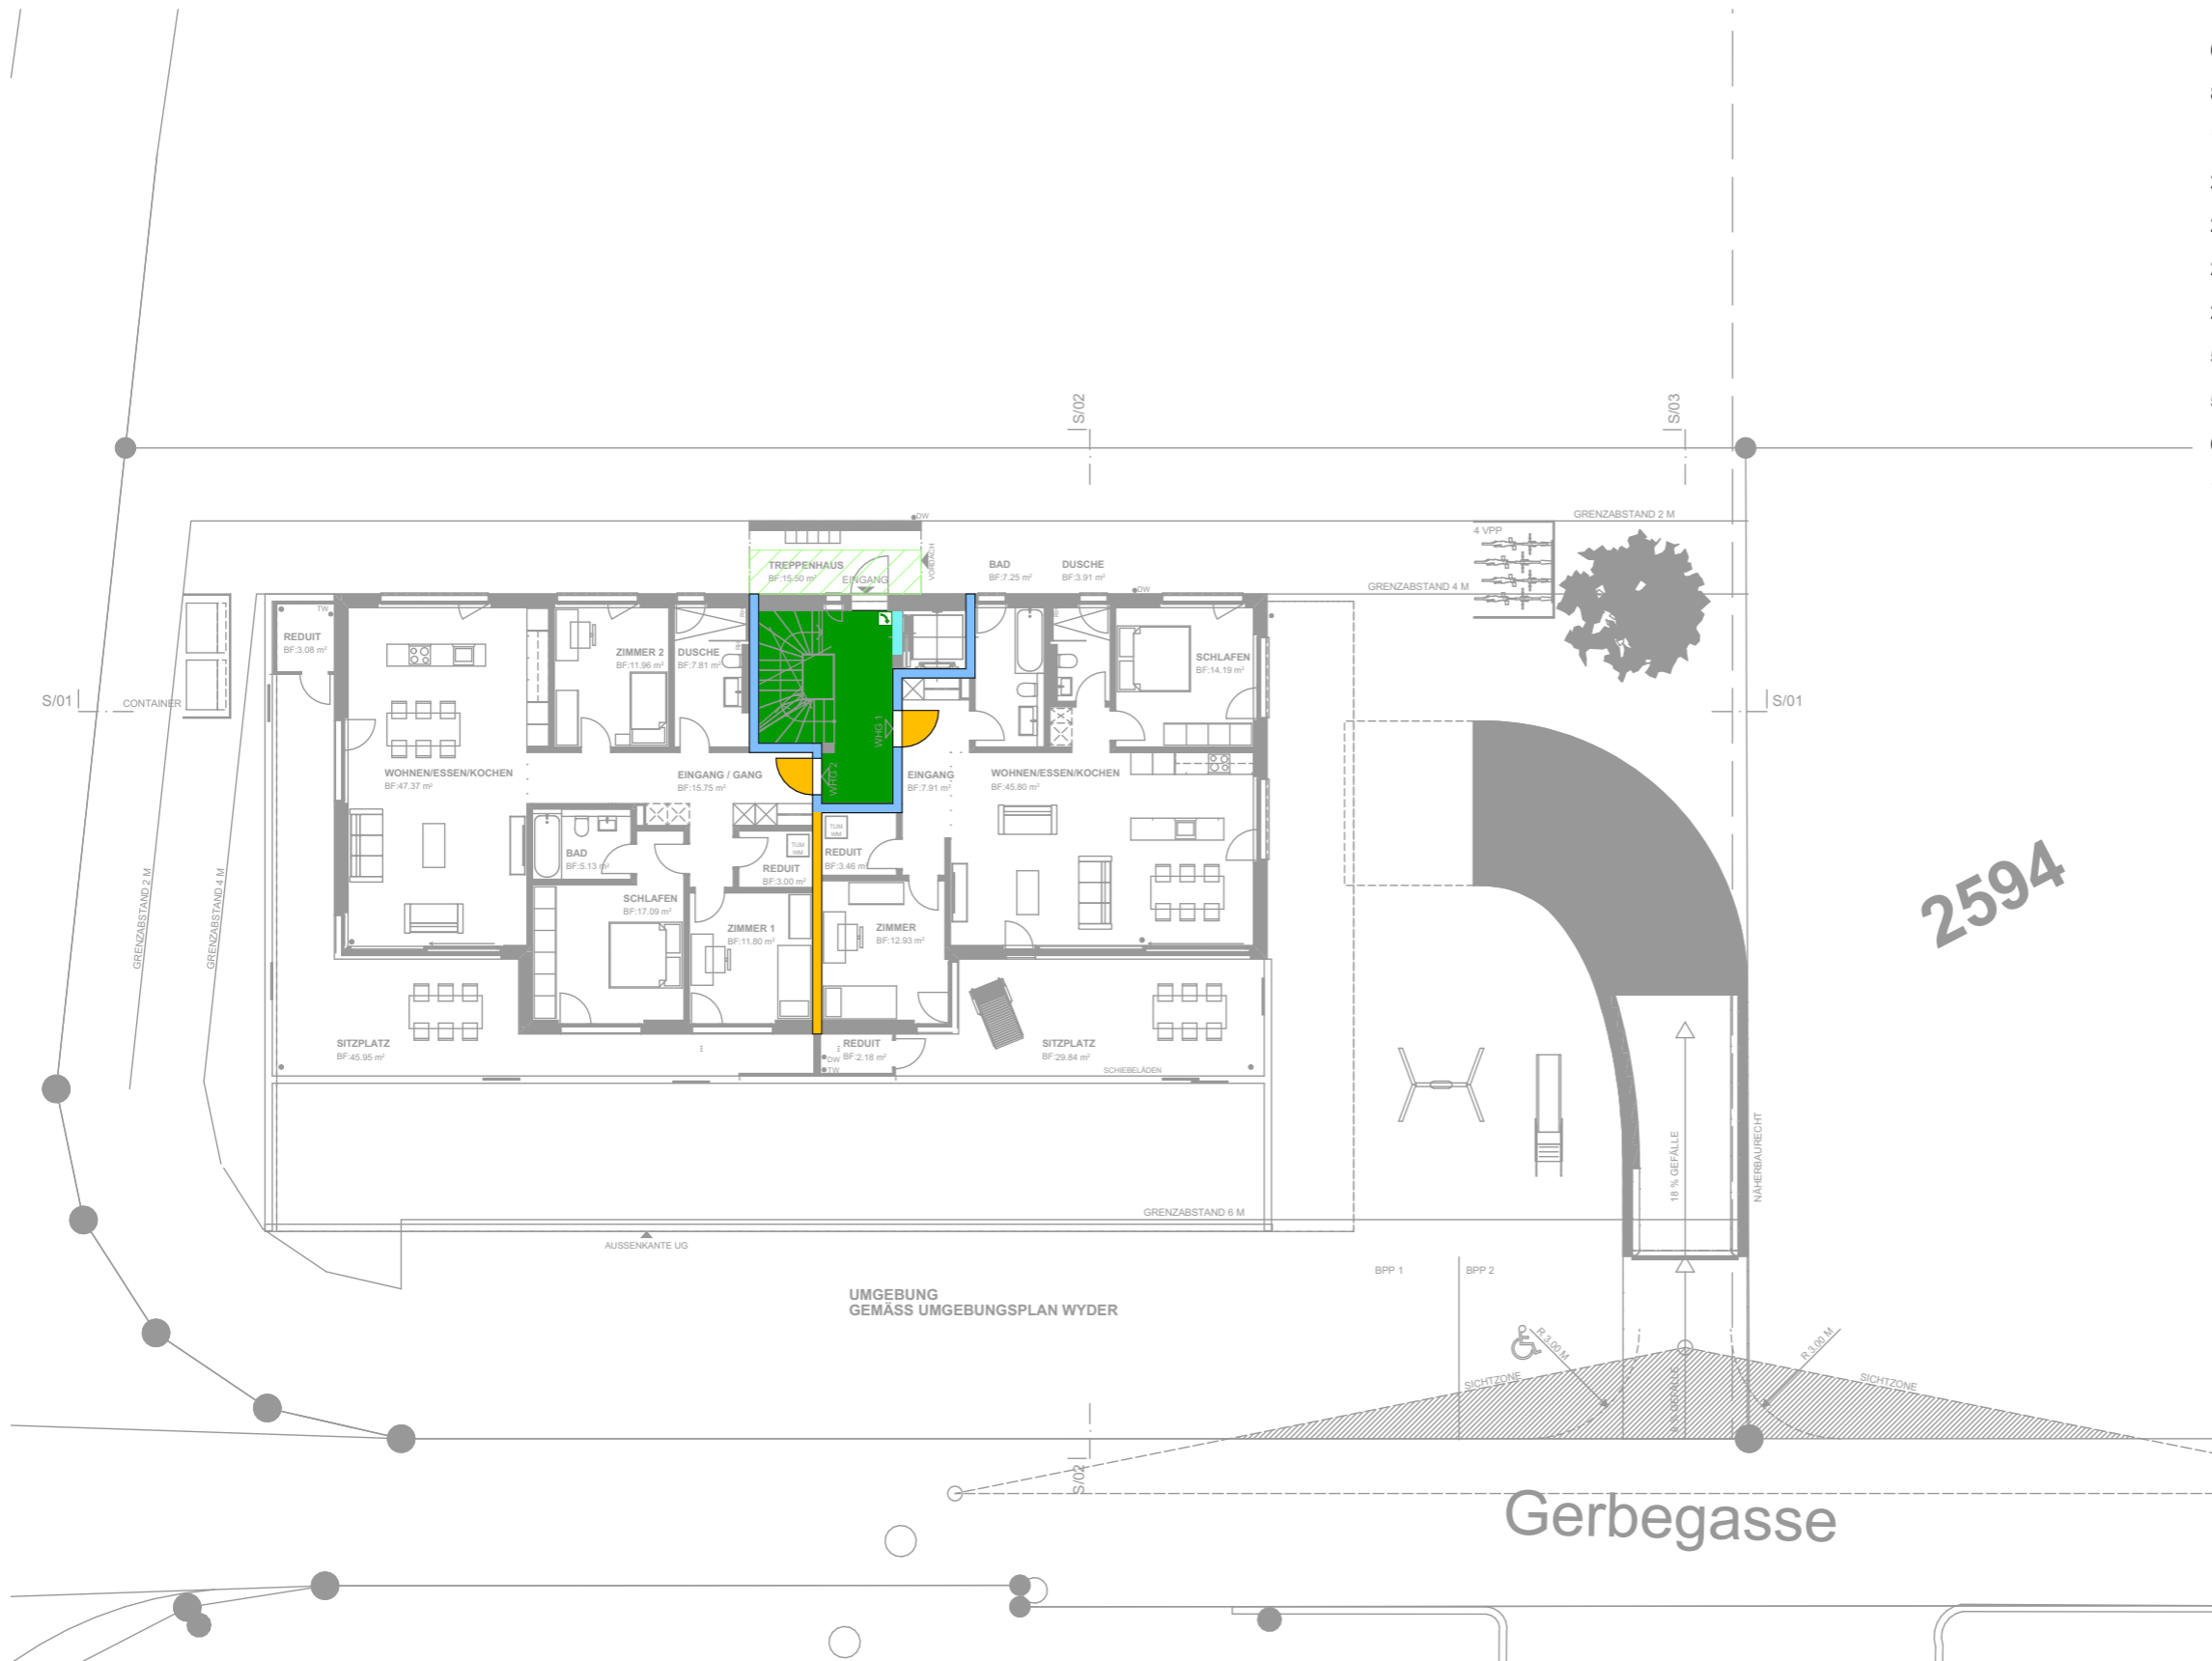


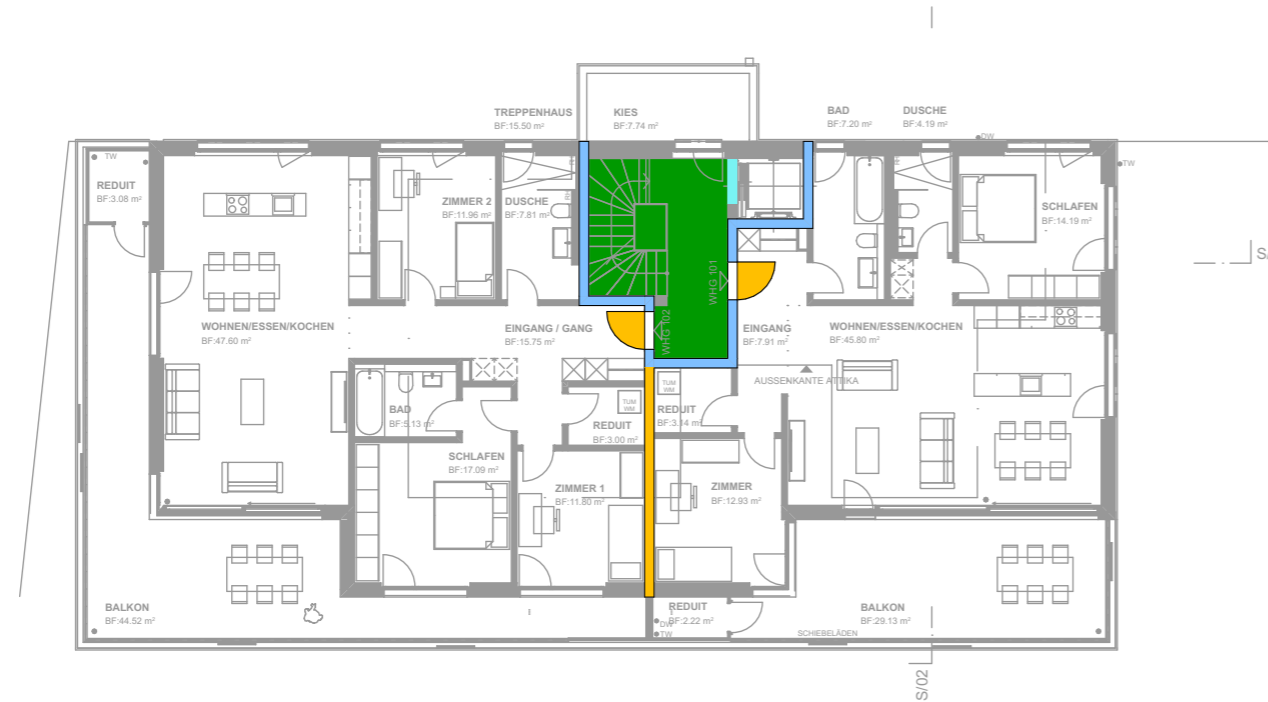


Legende

- 6 vertikaler Fluchtweg
- 8 freizuhaltende Fläche
- 11 Notausgangverschluss gemäss SN EN 179 oder nicht abschliessbar
- 23 Feuerwiderstand EI 60-RF1
- 25 Feuerwiderstand EI 30-RF1
- 28 Feuerwiderstand EI 60
- 29 Feuerwiderstand EI 30
- 50 Türe / Tor EI 30
- 52 Aufzugstüre RF1
- 61 selbstschliessend (TS)
- 175 Raum / Bereich mit Sicherheitsbeleuchtung

1. Obergeschoss

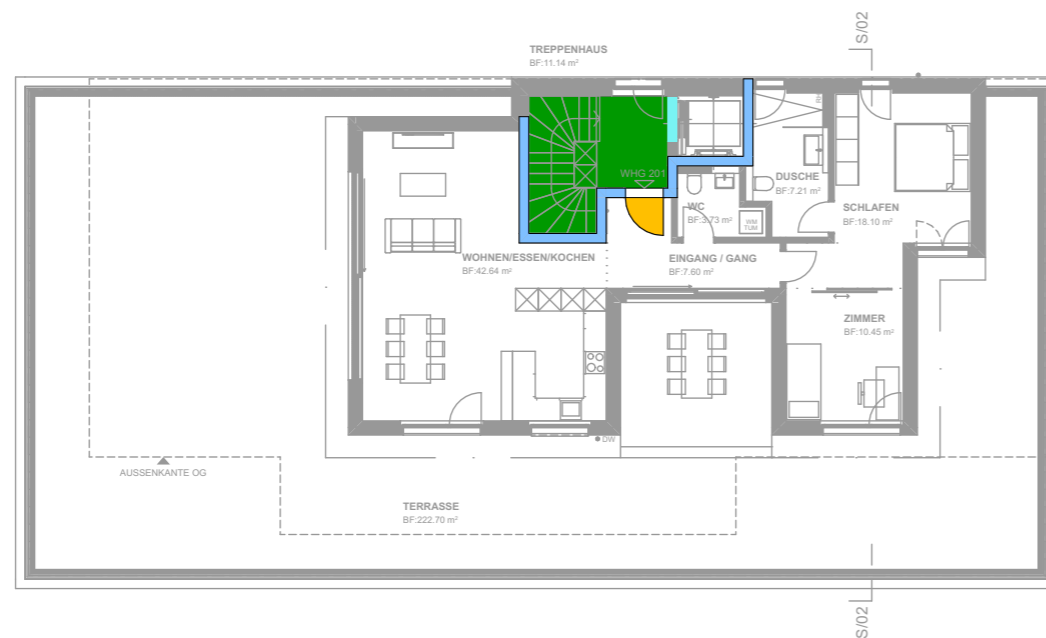

Attika

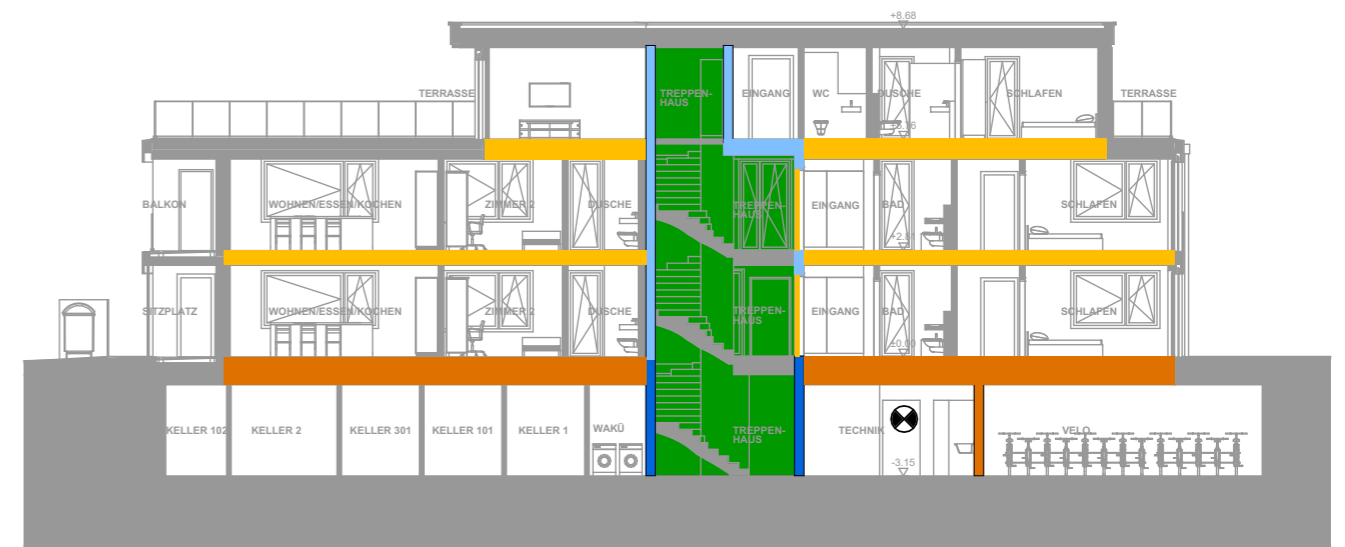

Schnitt 01