



# BAUHERR

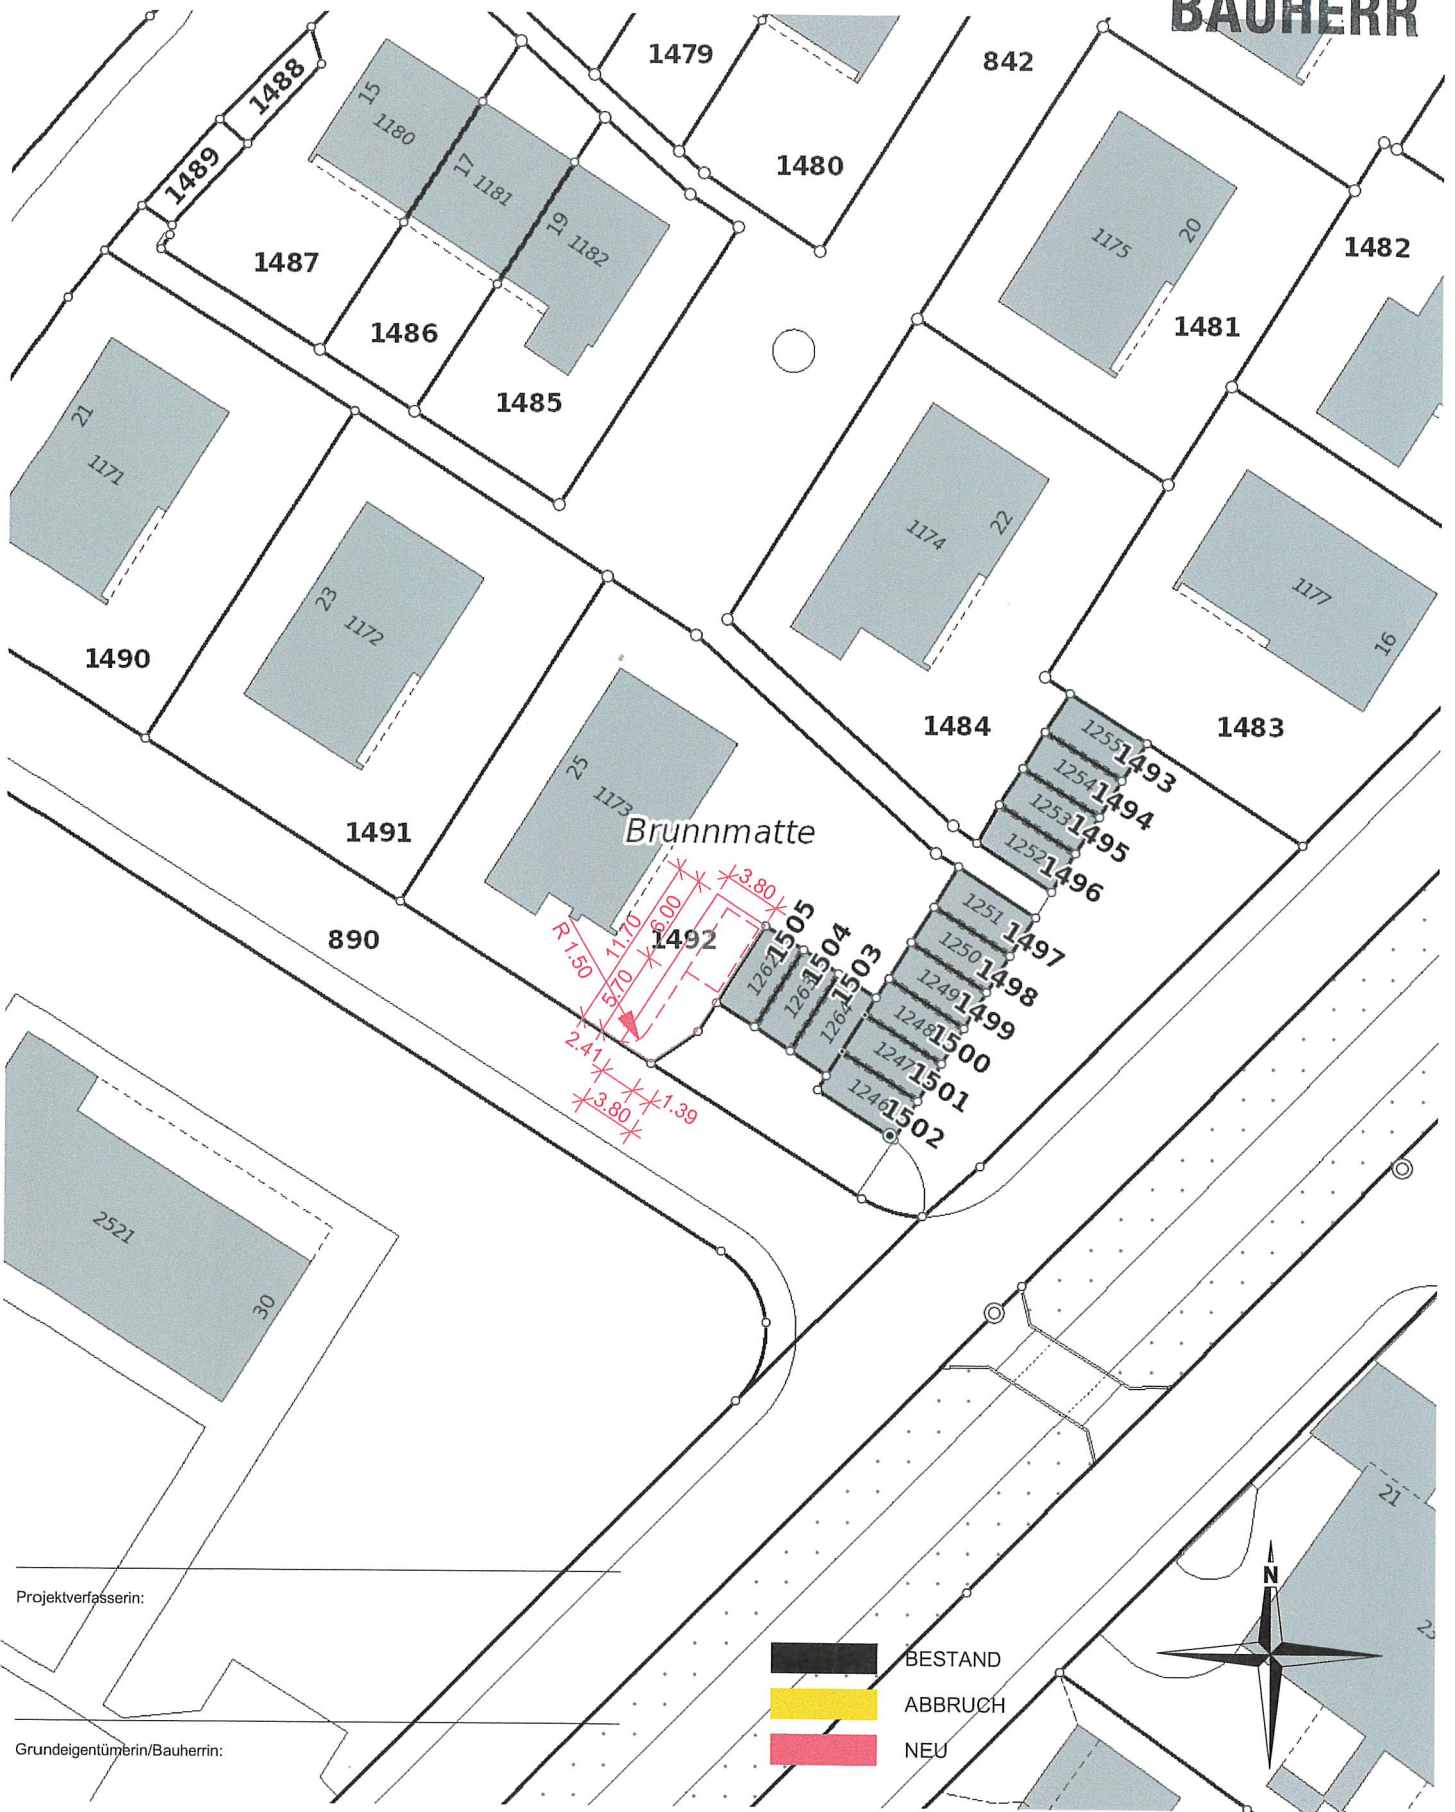

Projektverfasserin:

Grundeigentümerin/Bauherrin:

- BESTAND
- ABBRUCH
- NEU

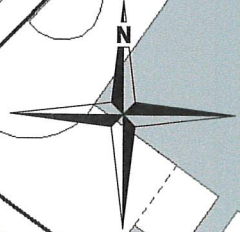

Bauherr: Sandra & Markus Laub, Wassermattweg 25, 5036 Oberentfelden

Objekt: Neubau Parkplatz, Wassermattweg 25, 5036 Oberentfelden

*Sandra & Markus Laub*

SITUATION

BAUGESUCH

Mst. 1:500

Datum 19.10.2021  
Plangrösse A4