



## Legende

-  Asphaltierung Kiesparkplatz
-  Parz. 958 neben Trafo KiGa Bestand

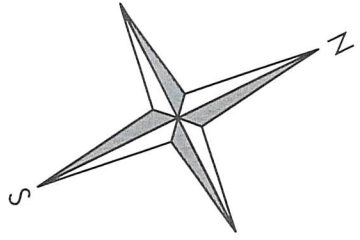

4775	Gemeinde Oberentfelden
	Sanierung Brunnmattweg Baugesuch für Befestigung Parkplatz auf Parzelle 958
Nr: 4775-104	Grundbuchauszug 1:500
10.11.2021 / sw/cs	BERGER WENGER PLATTNER AG, 5000 AARAU
Druck: 17.11.21	Tel: 062/822 99 88 info@bwp-ing.ch

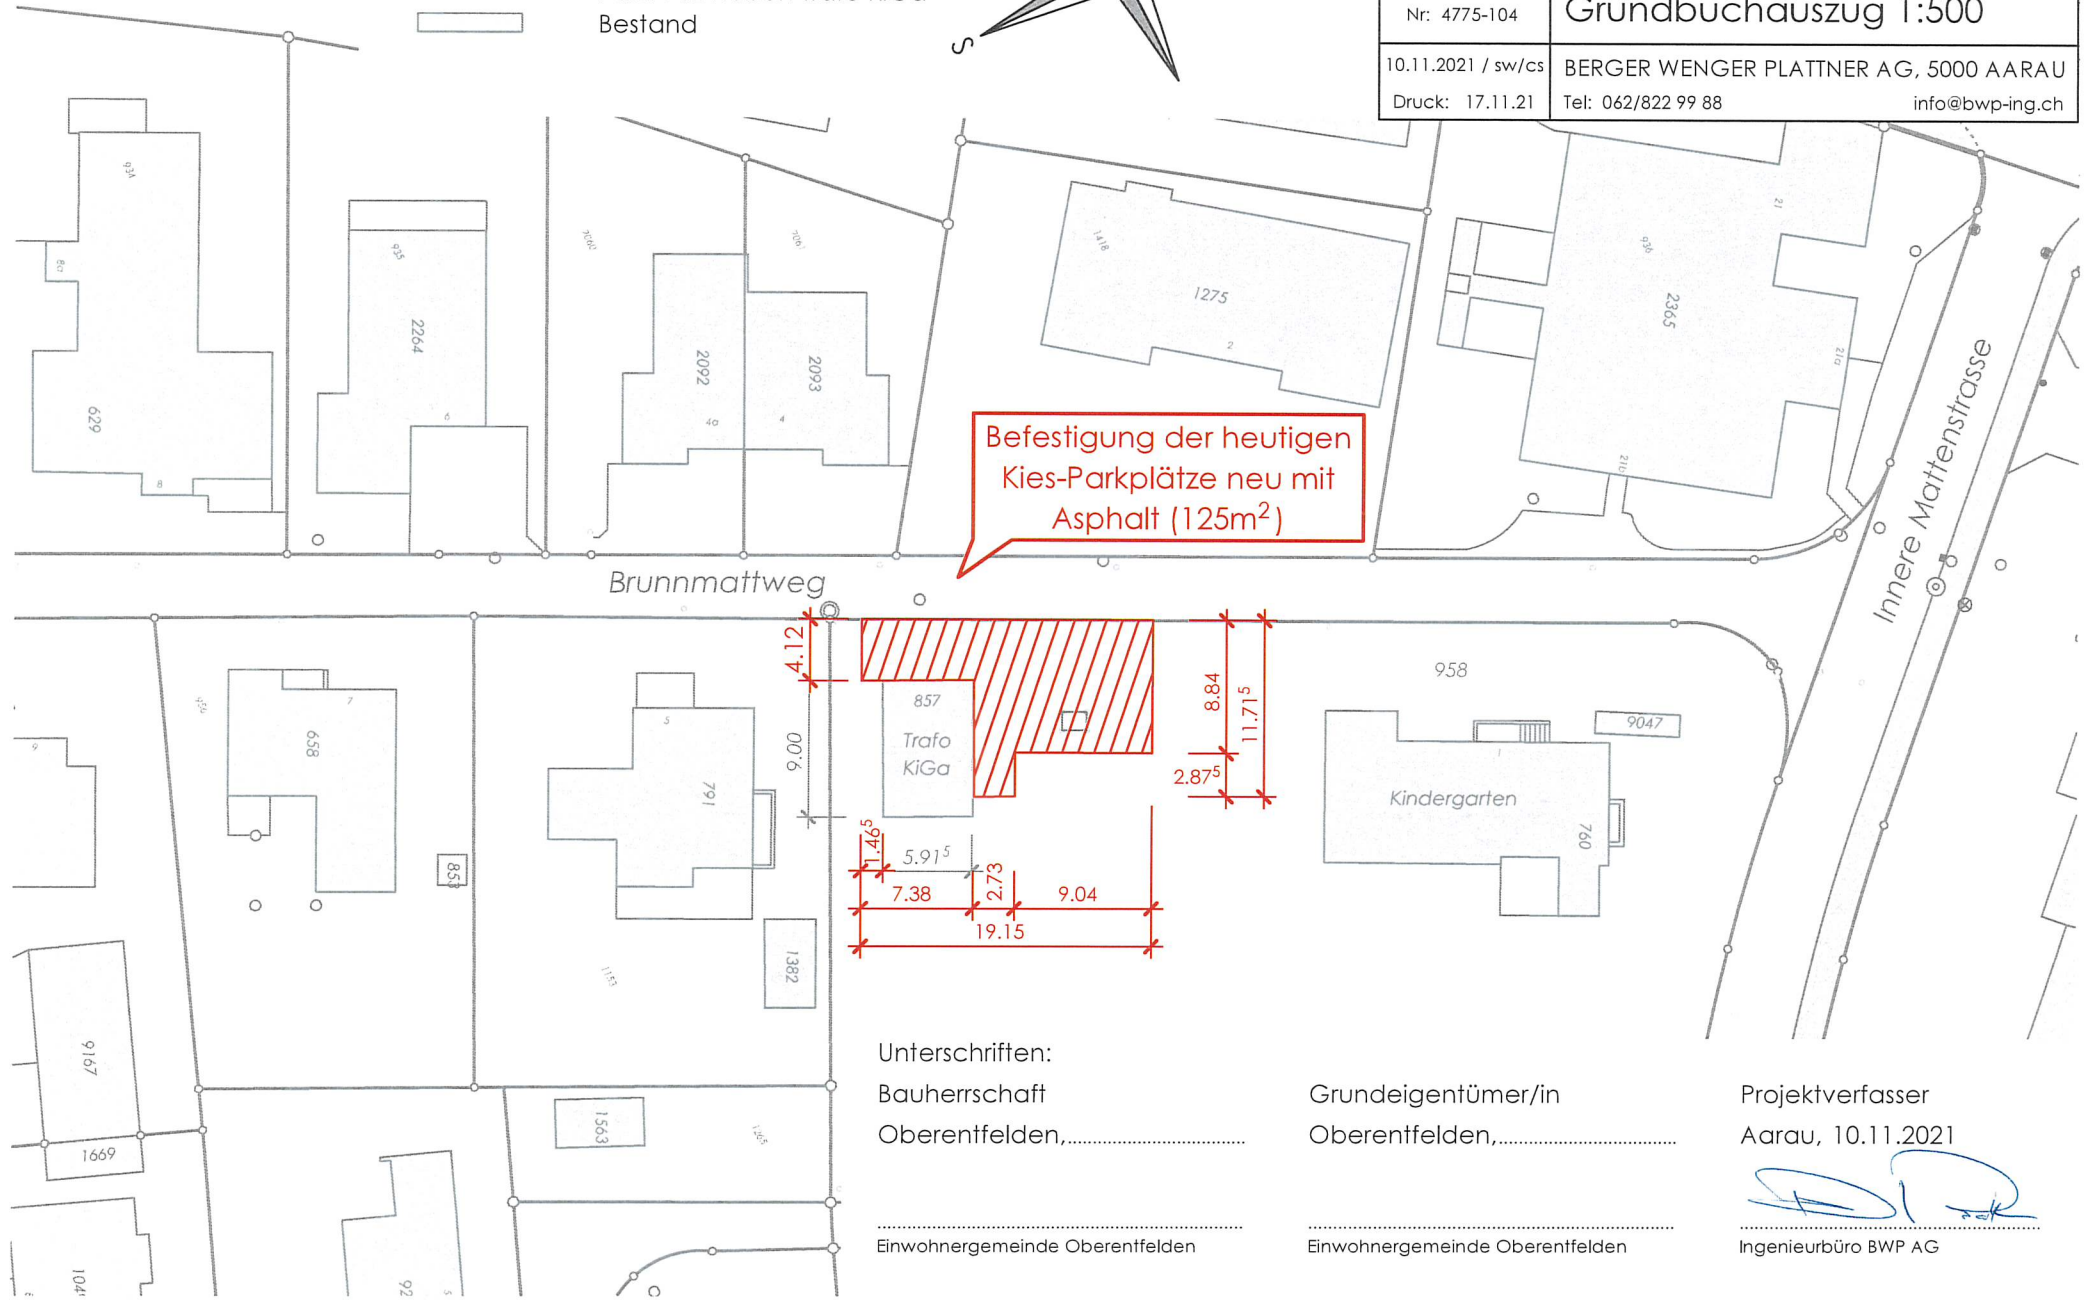

Befestigung der heutigen  
Kies-Parkplätze neu mit  
Asphalt (125m<sup>2</sup>)

Unterschriften:  
Bauherrschaft  
Oberentfelden,.....  
.....  
Einwohnergemeinde Oberentfelden

Grundeigentümer/in  
Oberentfelden,.....  
.....  
Einwohnergemeinde Oberentfelden

Projektverfasser  
Aarau, 10.11.2021  
  
Ingenieurbüro BWP AG