
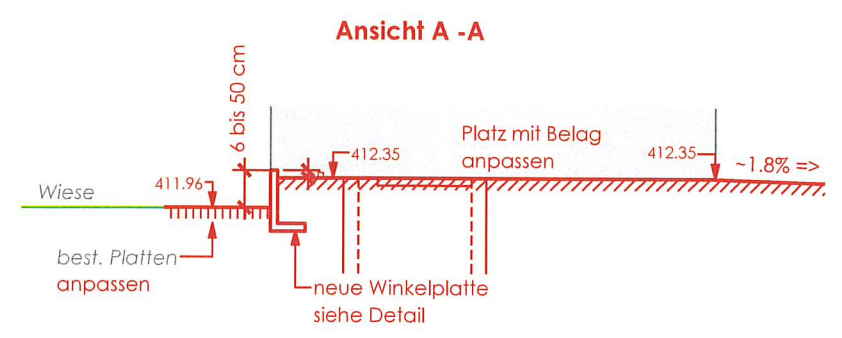




Legende:

Projekt	Bestand
	Belagserneuerung
	Anpassung Sickersteine
	Anpassung Garten-/Grünflächen
	Projekt
	Fahrbahn
	Privater Vorplatz, Belag
	Privater Vorplatz
	Grünflächen
	Situationsergänzungen


4775	Gemeinde Oberentfelden
	Sanierung Brunnmattweg
Nr. 4775-104	Baugesuch für Befestigung Parkplatz auf Parzelle 958
10.11.2021 / sw/cs	Situation 1:100
Druck: 17.11.21	BERGER WENGER PLATTNER AG, 5000 AARAU Tel: 062/822 99 88 info@bwp-ing.ch

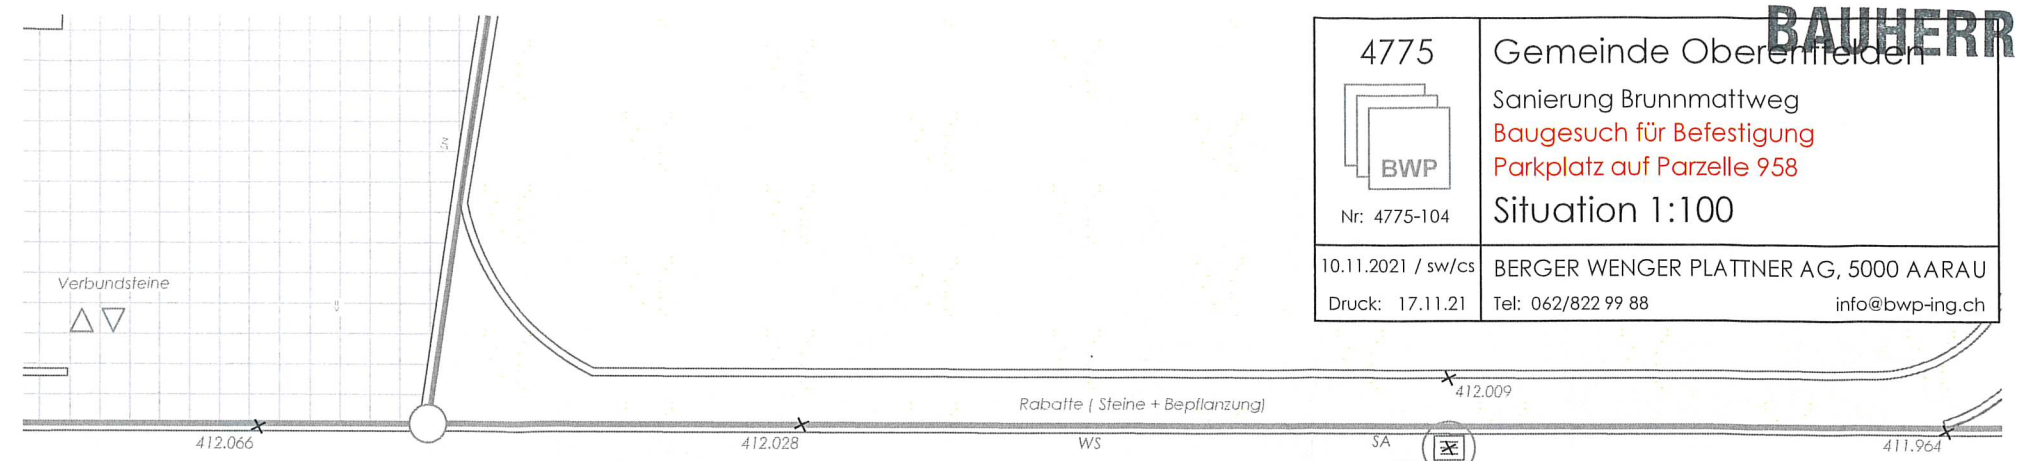

Detail Winkelplatte, 1:50

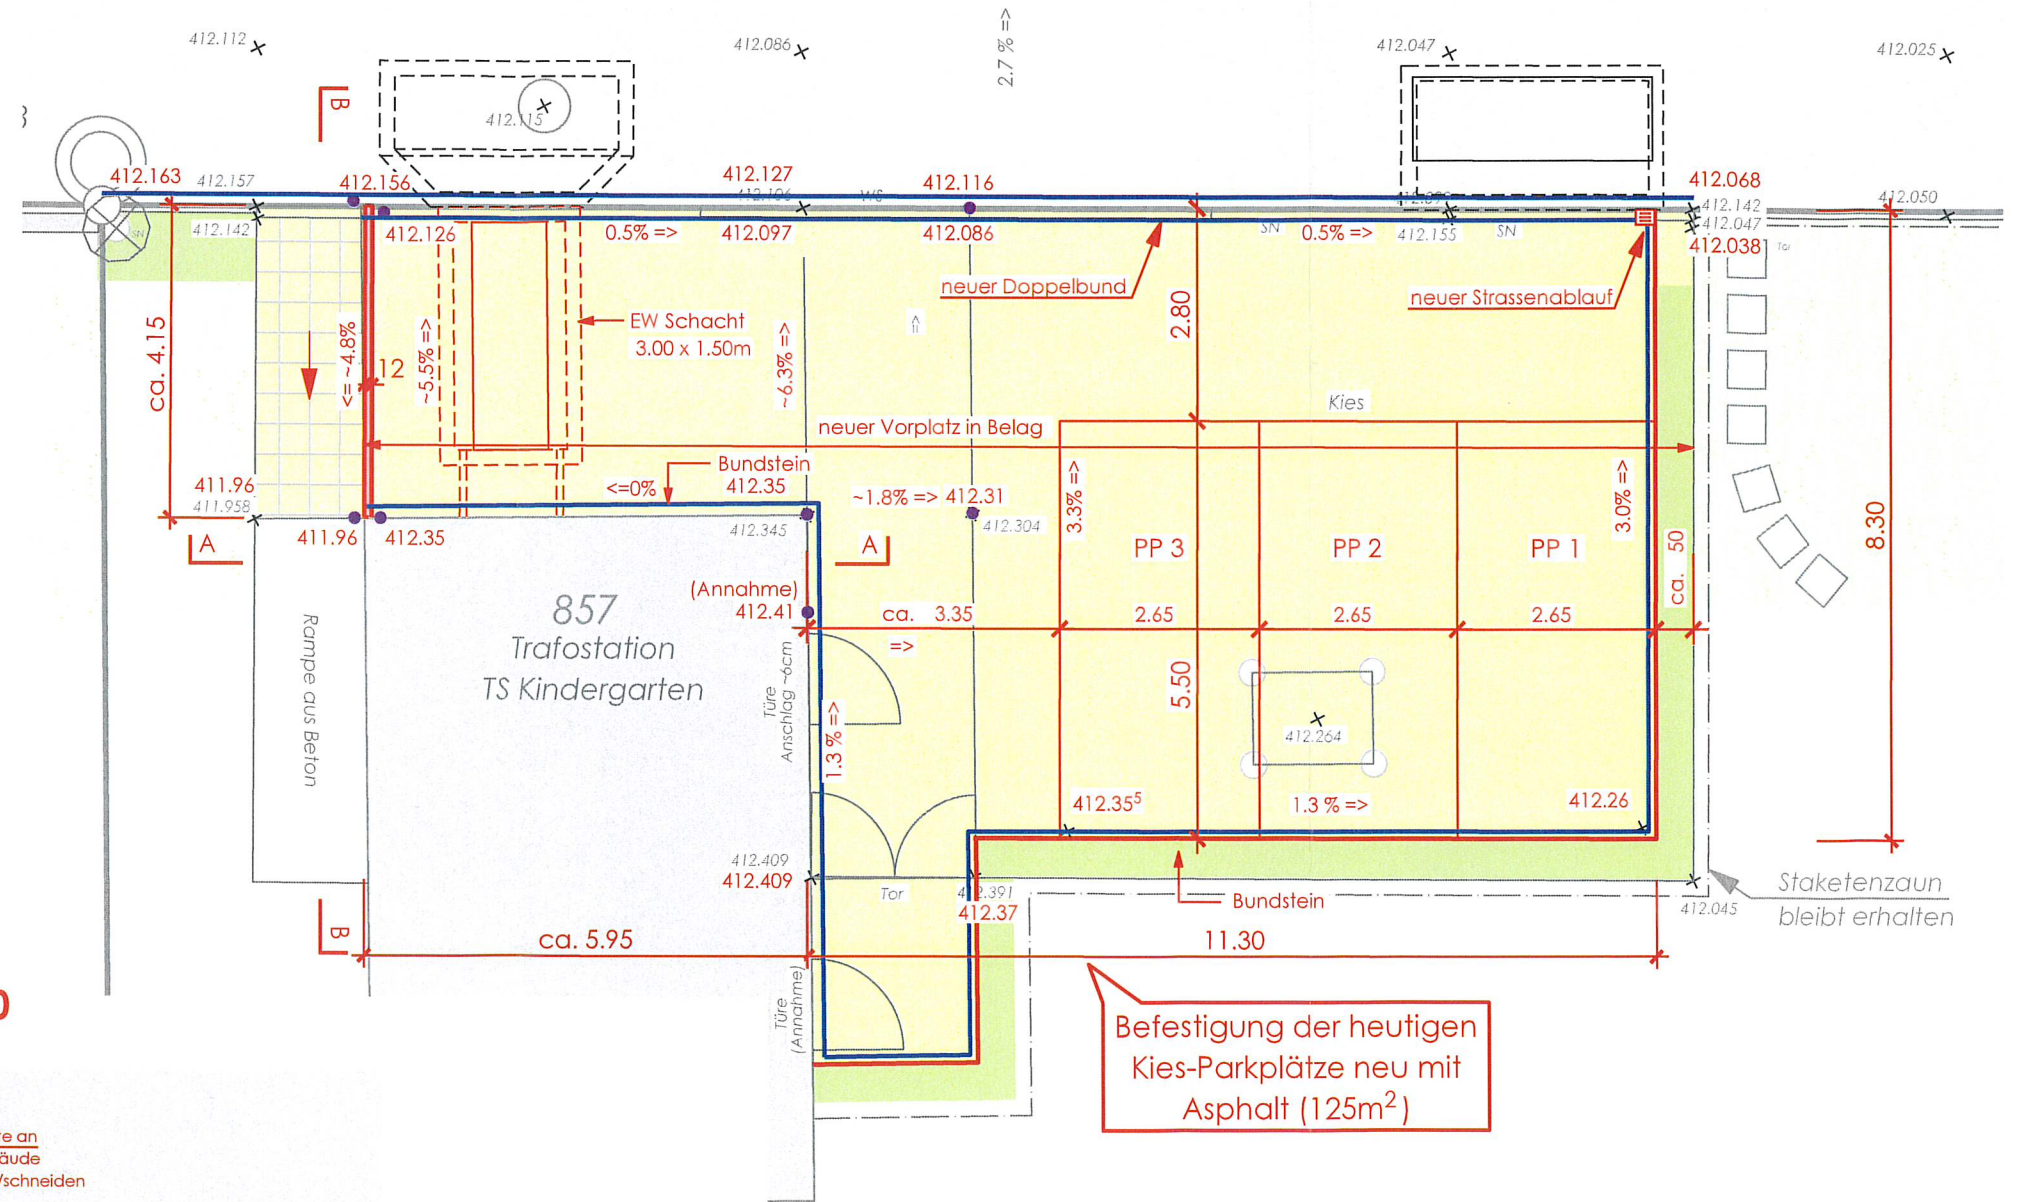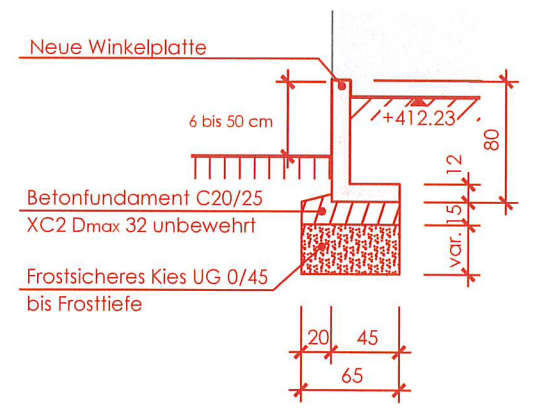

Ansicht B - B, 1:50

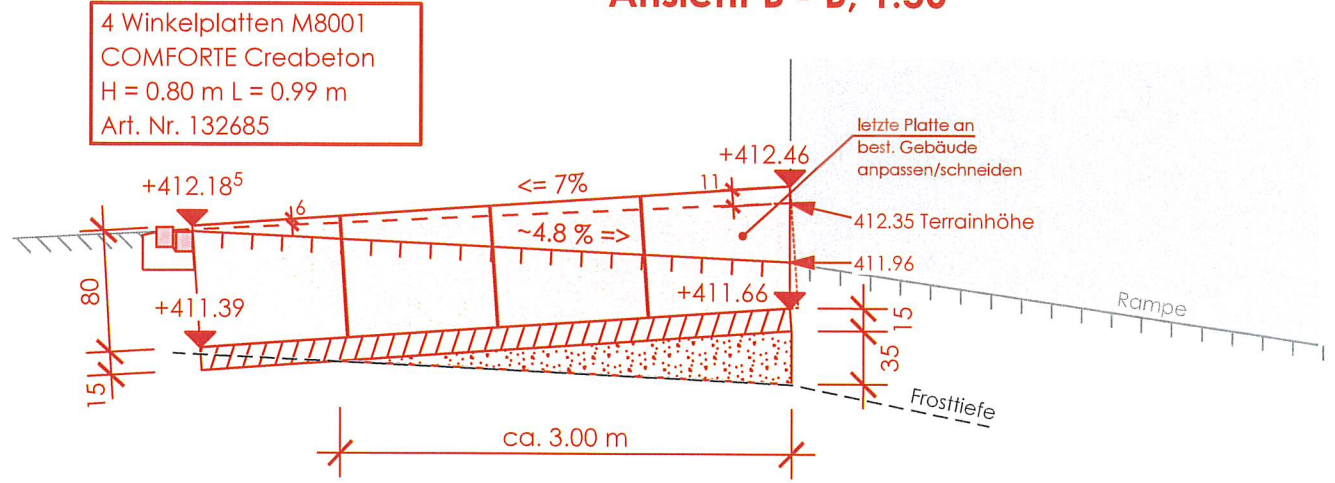

3.10 m Materialersatz bis auf Frosttiefe mit UG 0/45

Befestigung der heutigen Kies-Parkplätze neu mit Asphalt (125m²)

958
Einwohnergemeinde Oberentfelden
5036 Oberentfelden

Unterschriften:
 Bauherrschaft: Oberentfelden,.....
 Grundeigentümer/in: Oberentfelden,.....
 Projektverfasser: Aarau, 10.11.2021
 Ingenieurbüro BWP AG