




Schnitt A-A 1:100

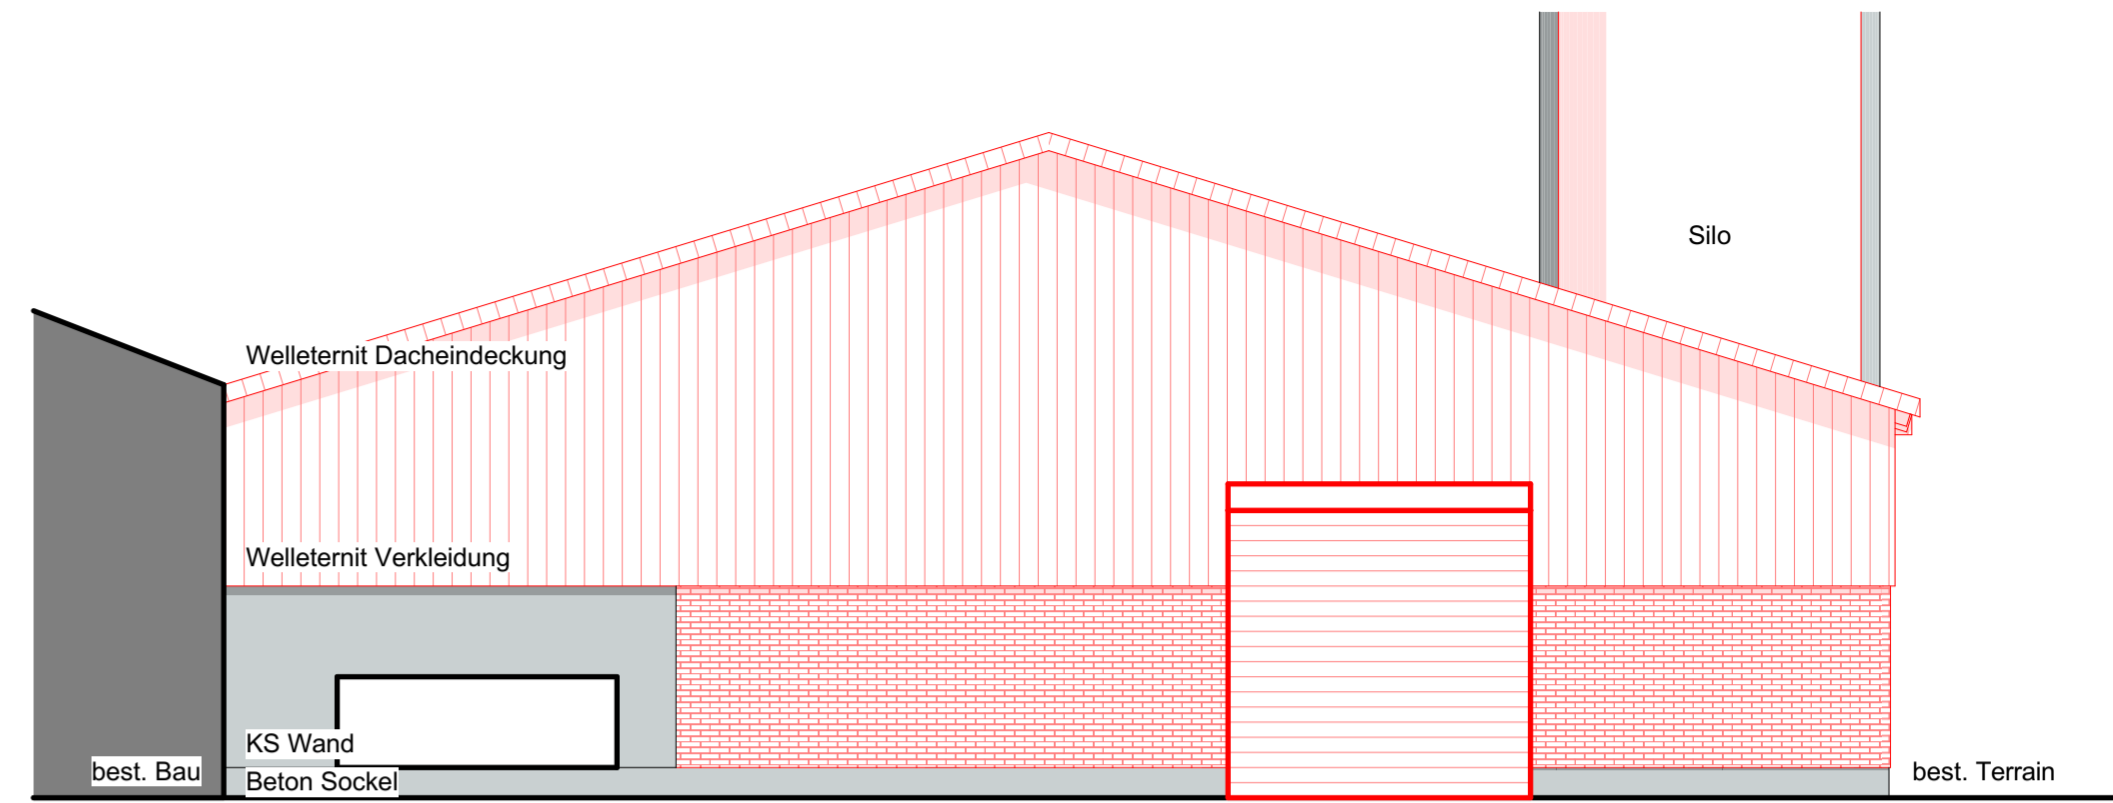


Nordfassade 1:100

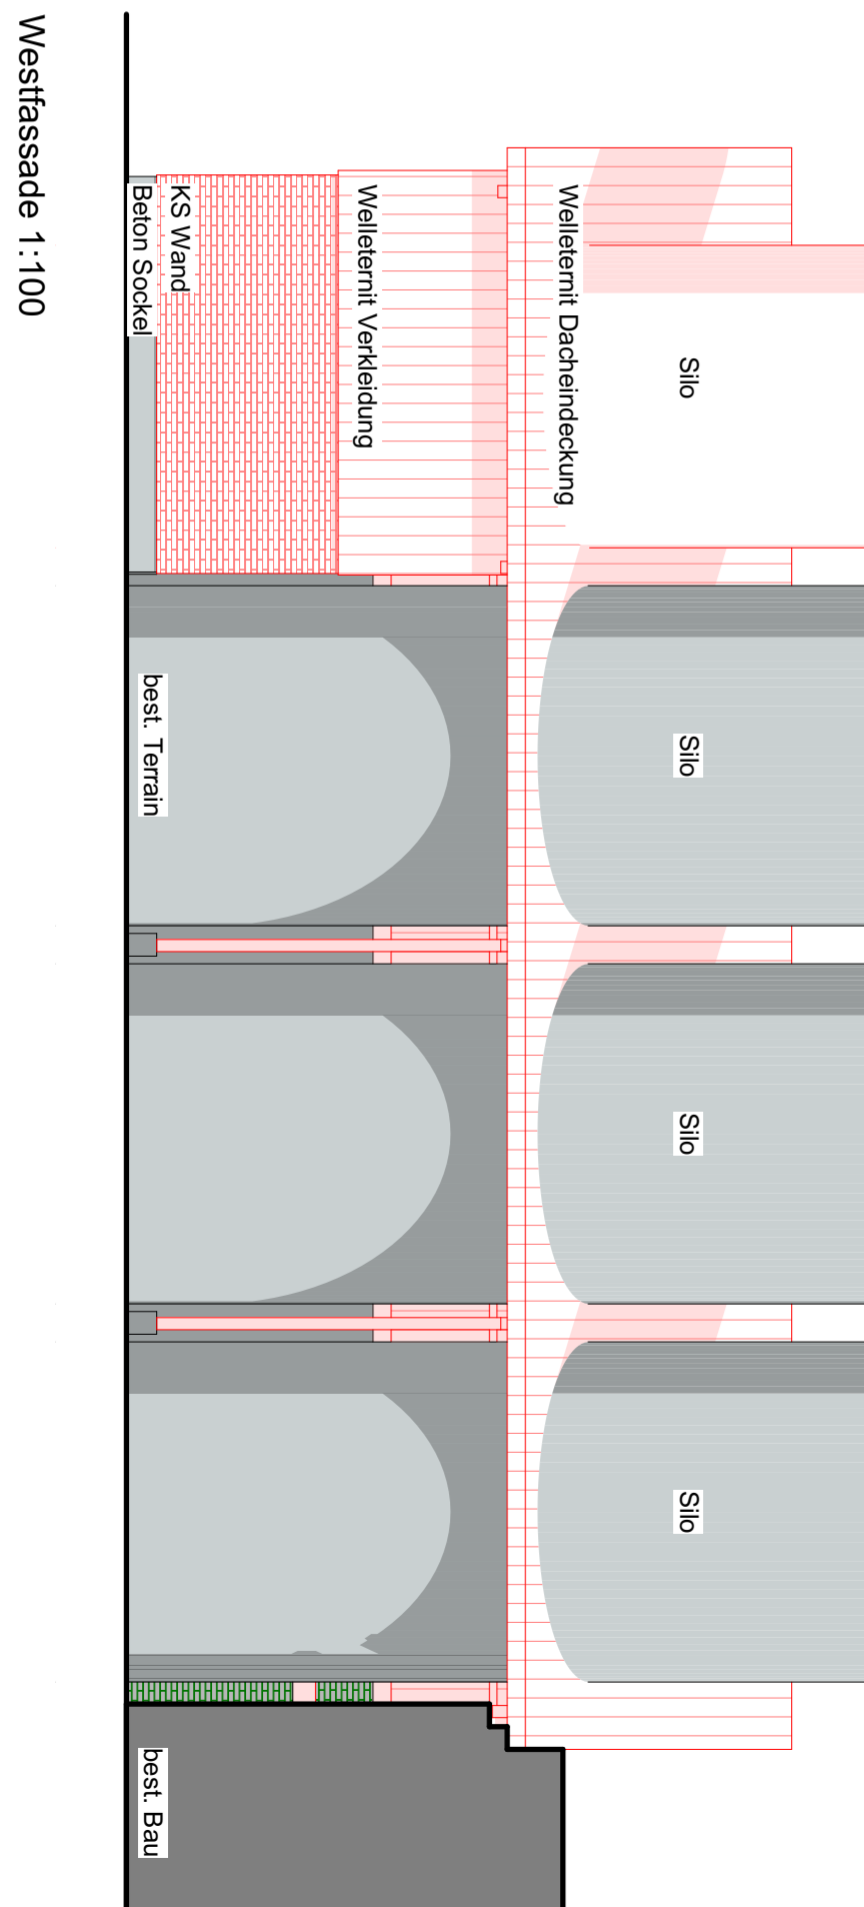

Westfassade 1:100

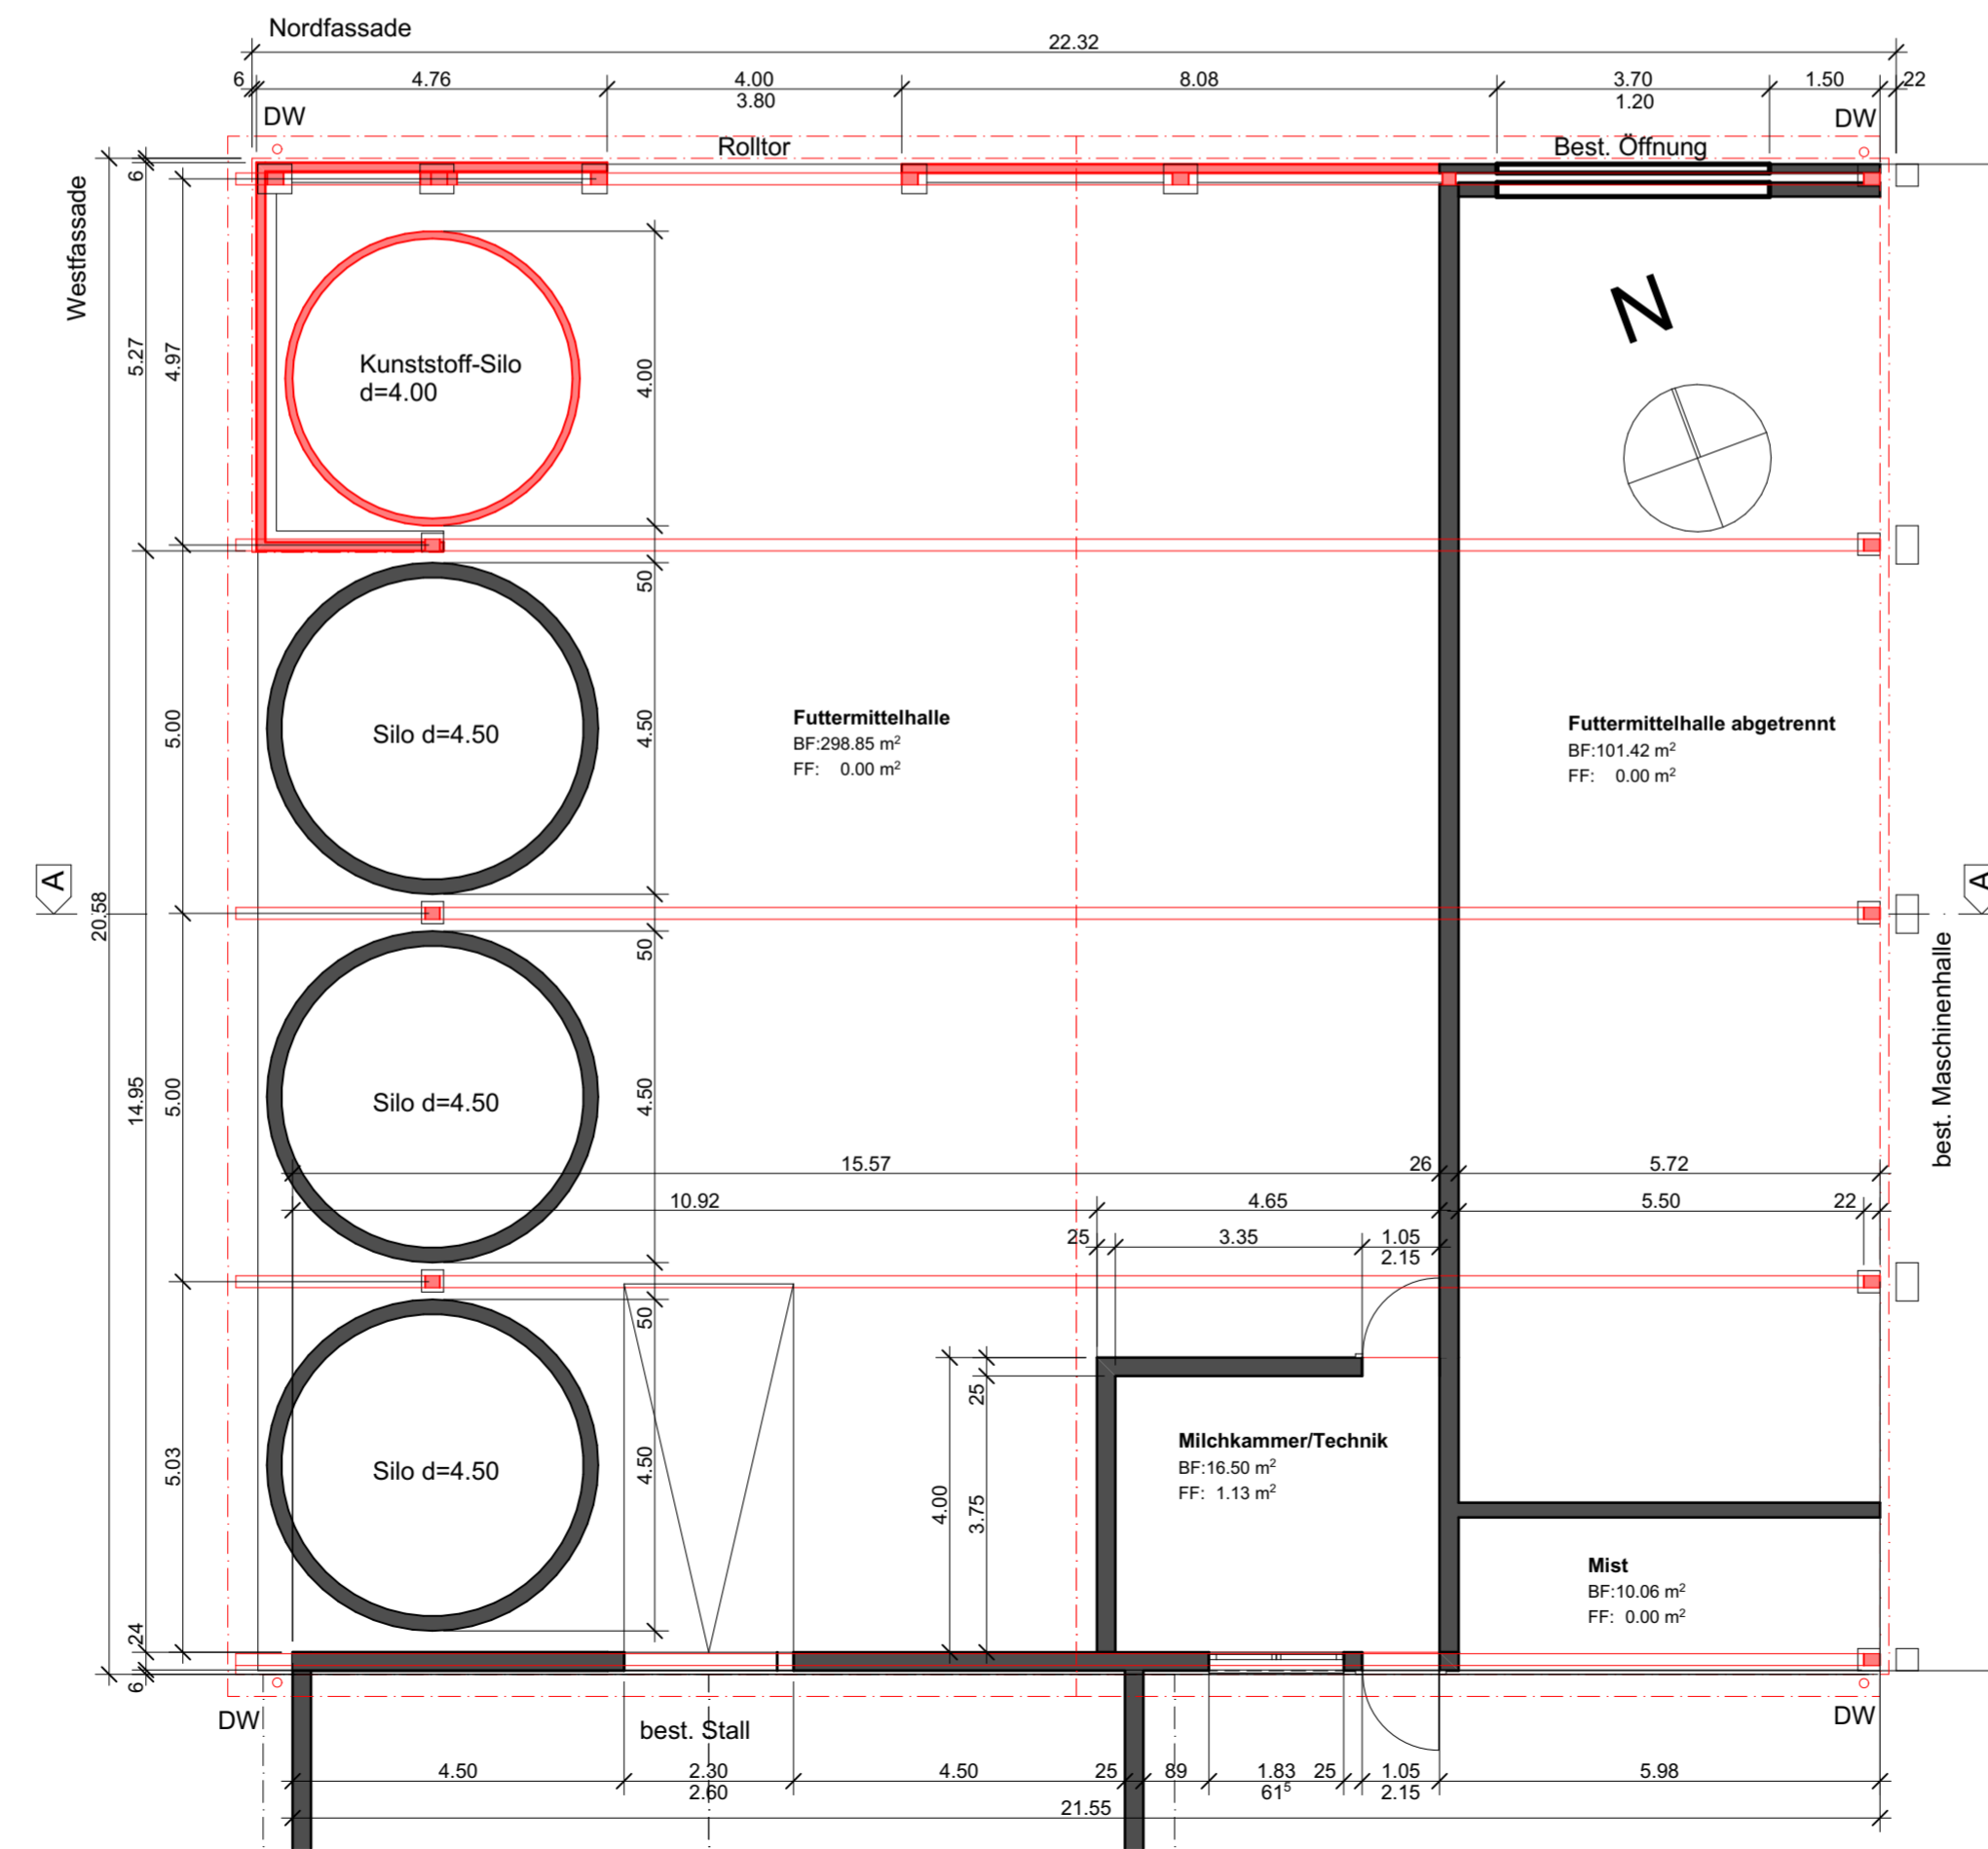

Grundriss 1:100

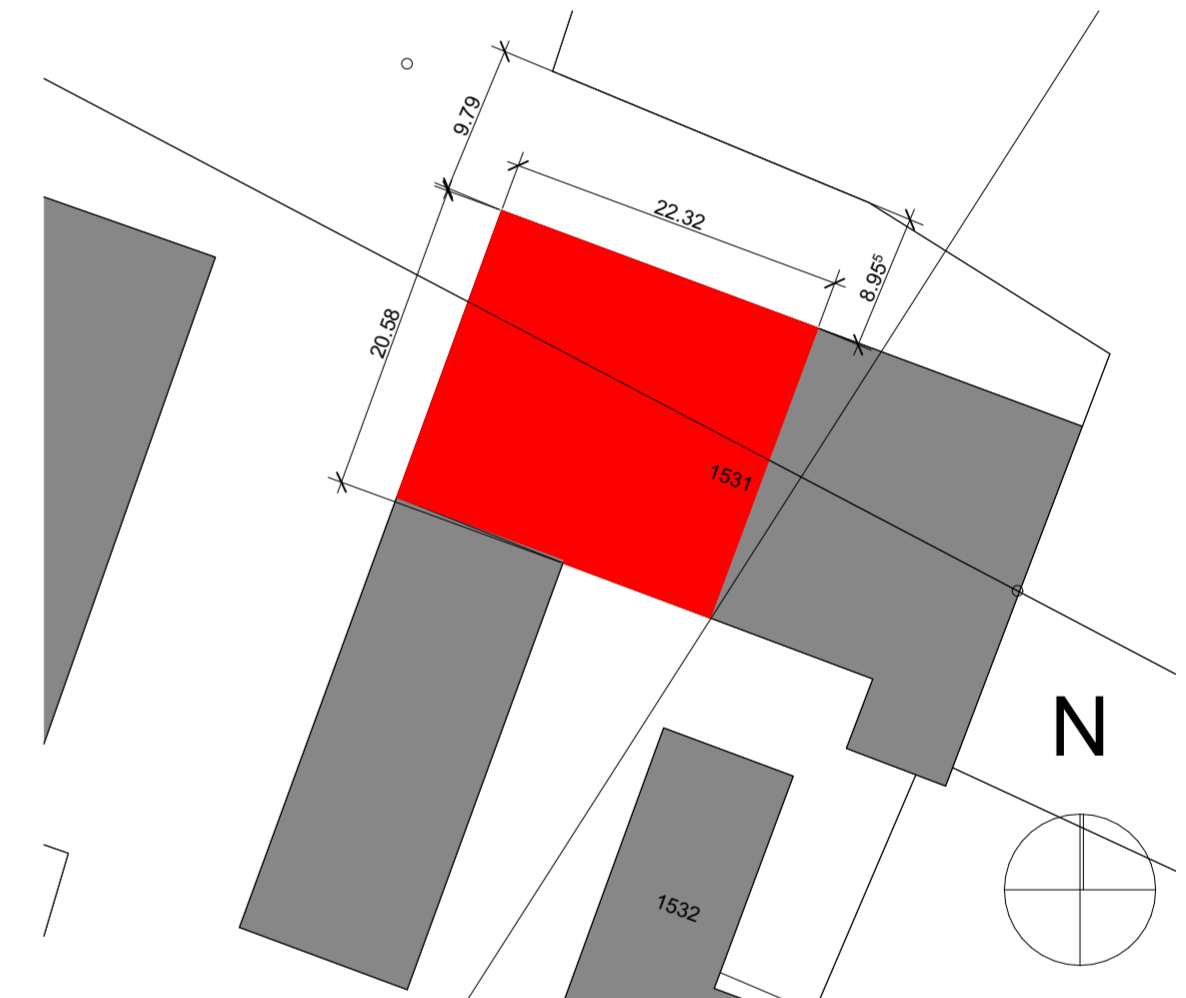

Situation 1:500

Fäkalien Wohnhaus und Stallungen, sowie Hallenabwasser werden wie bestehend in die Güllengrube eingeleitet.
Sämtliches Dachwasser wird wie bestehend in die Grundstückdrainage eingeleitet.

Bestand
Wiederaufbau

Wiederaufbau Futterhalle
Bruno Häfliger, Wallenlandstr. 7, 5036 Oberentfelden

HALLAUER
ARCHITEKTUR

Bauherrschaft & Grundeigentümer:
Häfliger Bruno

Architekt:
Mauro Hallauer

Gesamtplan Bauprojekt

1:500, 1:100

PI.-Gr A2 gez. M. Foltrauer Datum: 211027 rev.: /

HALLAUER ARCHITEKTUR Telefon 079 517 82 54 Höhefeldstrasse 12 5012 Schönenwerd