



SCHNITT 3-3

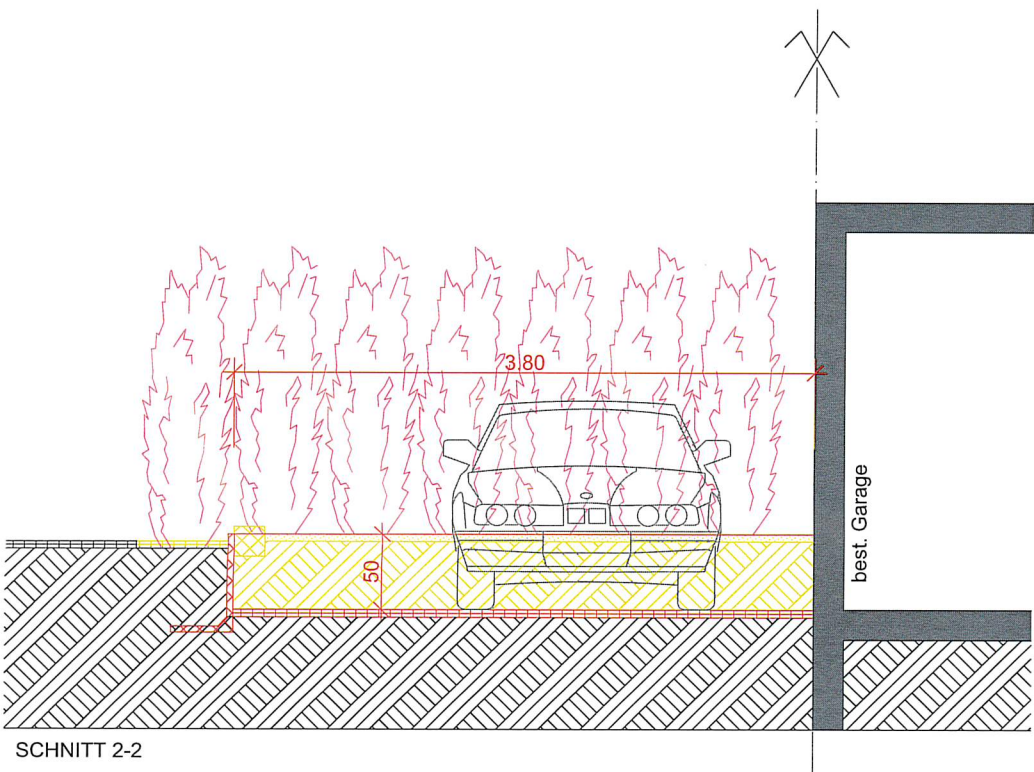

SCHNITT 2-2

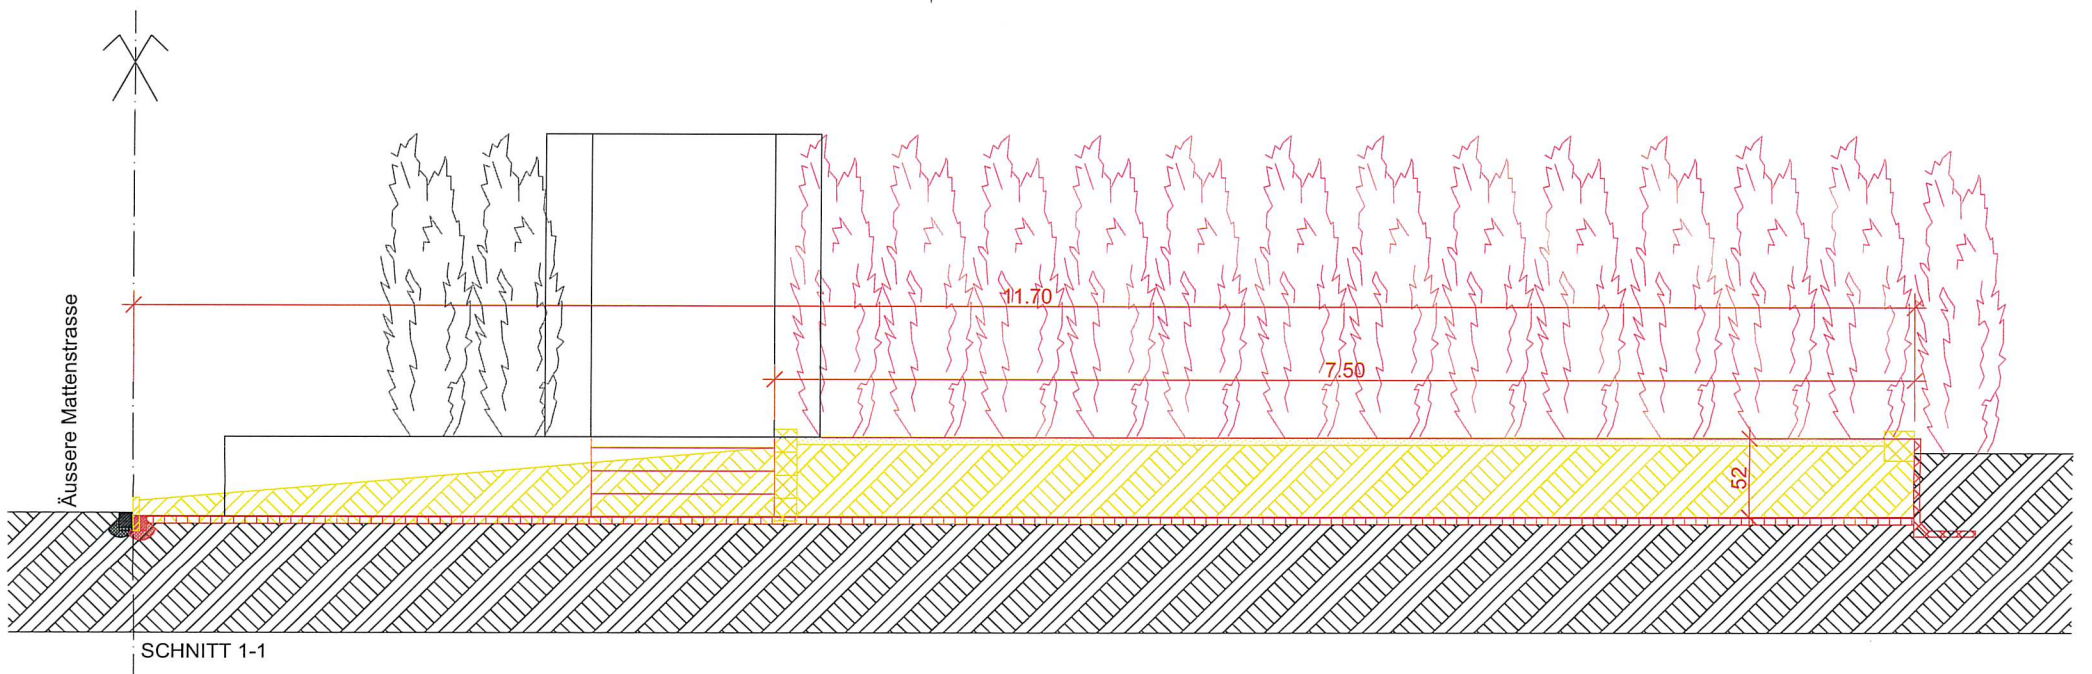

SCHNITT 1-1

Projektverfasserin:

W. Laub

Grundeigentümerin/Bauherrin:

- BESTAND
- ABRUCH
- NEU

Bauherr: Sandra & Markus Laub, Wässermattweg 25, 5036 Oberentfelden

Objekt: Neubau Parkplatz, Wässermattweg 25, 5036 Oberentfelden

SCHNITTE

BAUGESUCH

Mst. 1:50

Datum 19.10.2021
Plangrösse A3