



Schnitt B-B

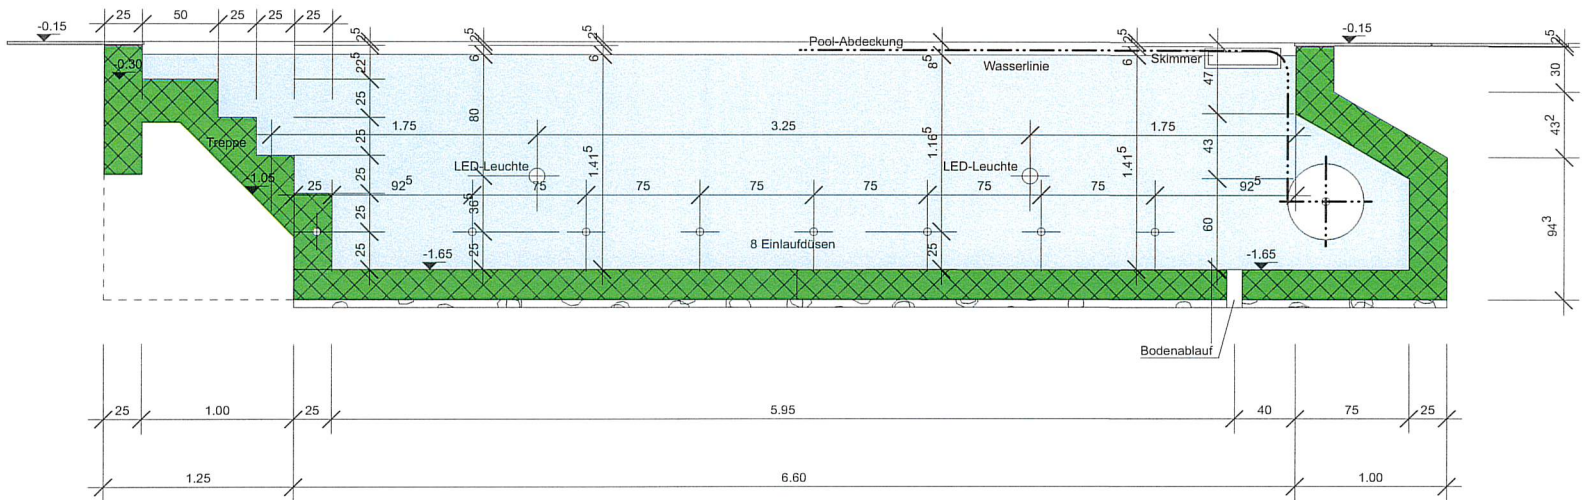

Schnitt A-A

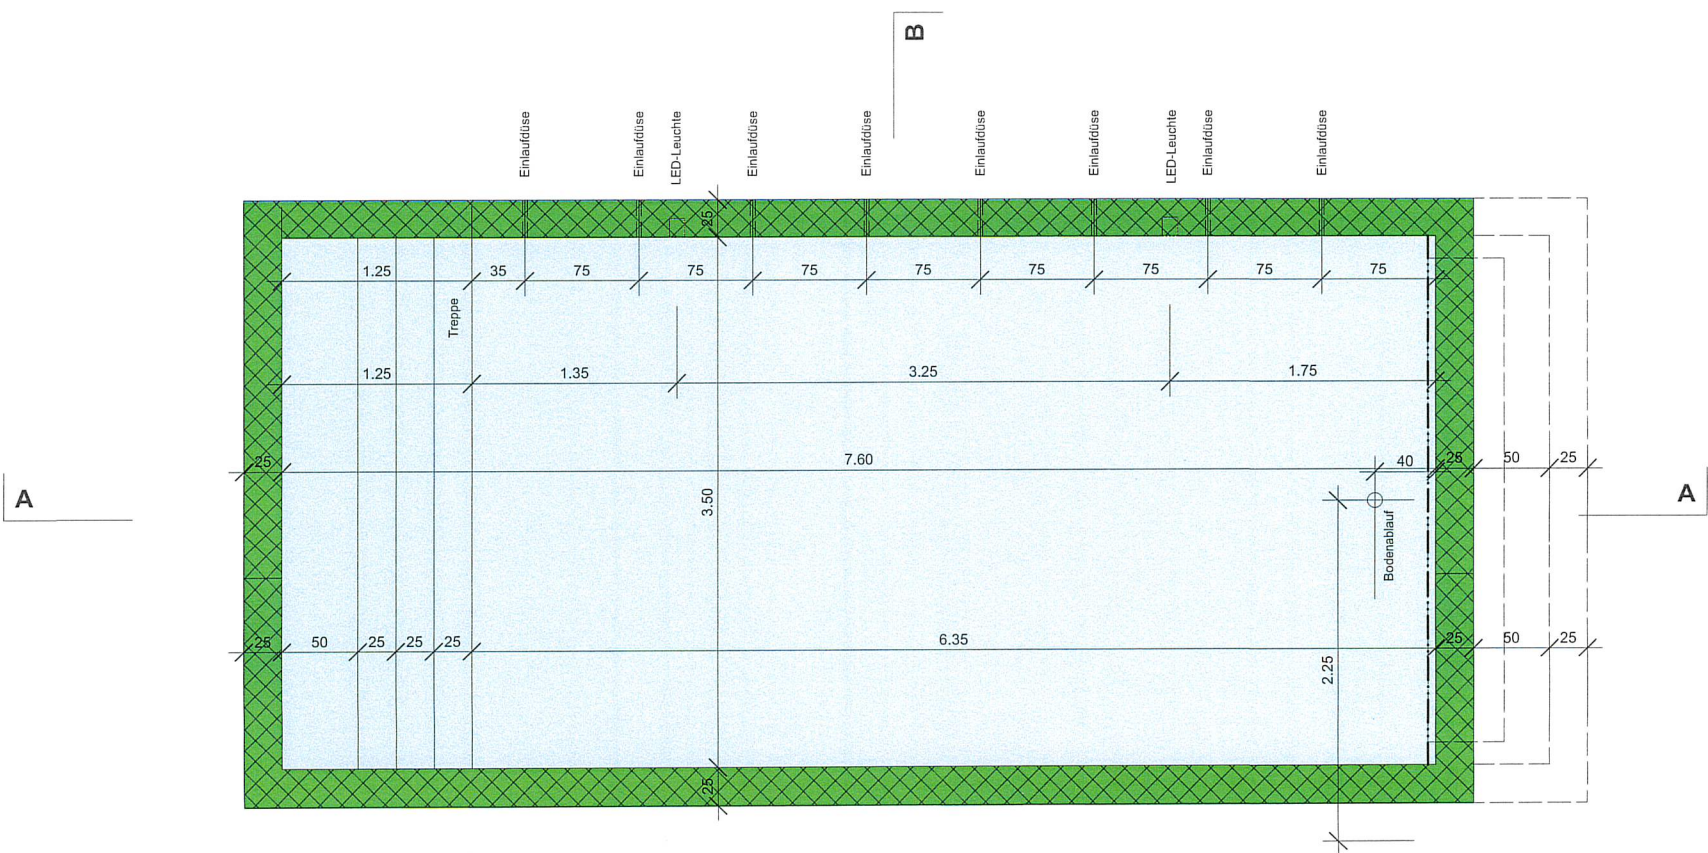

Grundriss

Bauherrschaft: Jana Elkaz  
 Grundeigentümer: Jana Elkaz  
 Architekt: M. Siegel