

Lämml_i Architektur AG, Architekten SIA, General Guisan-Strasse 2, CH-5000 Aarau
 aarau@laemml_i.ch, www.laemml_i.ch, Tel 062 836 88 36

copyright
 Firmenmitglied SIA

Plan-Nr. 1503.01 Reliag AG Neubau MFH «AM ZUG»

DER BAUHERR:

Reliag AG
 Aarauerstrasse 51
 5200 Brugg

DER GRUNDEIGENTÜMER:

Reliag AG
 Aarauerstrasse 51
 5200 Brugg

DER ARCHITEKT:

BAUHERRSCHAFT

Reliag AG
 Aarauerstrasse 51
 5200 Brugg

PROJEKT


Neubau MFH «AM ZUG»
 Güterstrasse 1
 5036 Oberentfelden

KATASTERPLAN BEGLAUBIGT

BAUPROJEKTPLAN

Mst.: 1:500 Datum: 09.10.2020 gezeichnet: MBU Plangrösse: A3

REV.-DATUM	REVISION	INDEX

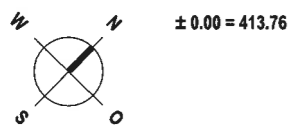

ALLE MASSE SIND AM BAU ZU KONTROLLIEREN !

KANALISATION

Schmutzabwasser (WAS)
 Reinabwasser (WAR)

WERKLEITUNGEN

Gemeindekanalisation
 Wasser
 Elektrisch
 Gas
 Telefon
 TV

brandabschnittsbildende Abschlüsse

Bestehend

Neu

Abbruch

Oberentfelden

1:500

Plannummer: 69

Parzellennummer: 1948




Katasterplankopie

Legende: www.cadastre.ch/legende
 Datenqualität: Standard AV93

KANTON AARGAU

Datum: 06. März 2020

Nachführungsgeometer
 Kreis Aarau

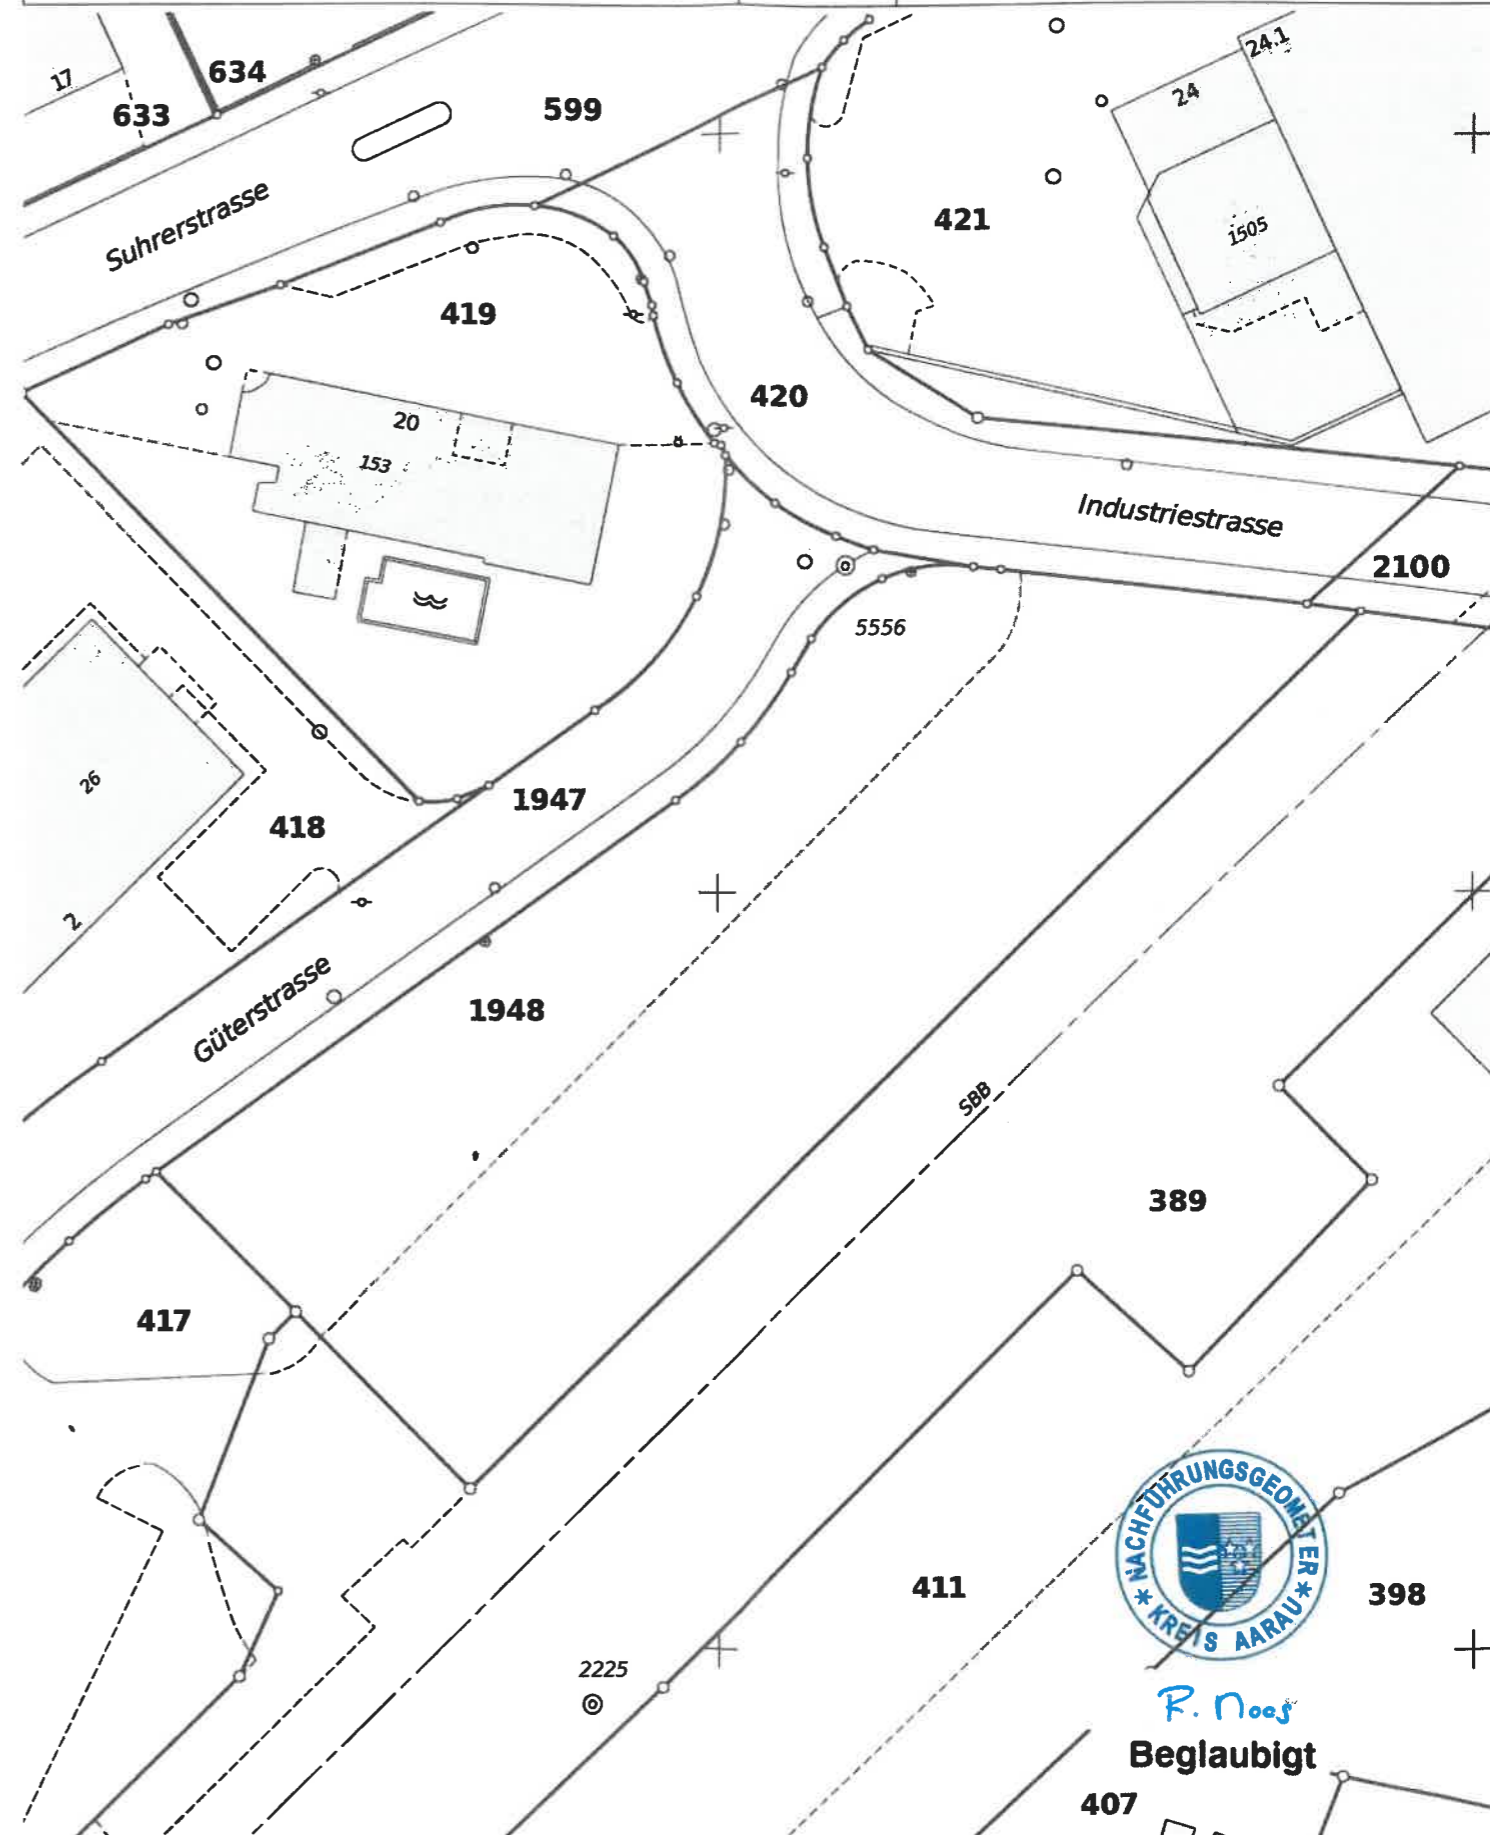

Achtung!
 Parzellen mit unterstrichenen Nummern sind an einer Mutation beteiligt und im Grundbuch noch nicht rechtskräftig eingetragen.
 Schutz der Vermessungsfixpunkte: Gefährdungen solcher Punkte (Signaturen) sind umgehend zu melden (Tel. 062 200 28 28).