

# BAUHERR

Oberentfelden

1:500

Plannummer: 76

Parzellennummer: 1309




Katasterplankopie

Legende: [www.cadastre.ch/legende](http://www.cadastre.ch/legende)  
Datenqualität: Standard AV93

KANTON AARGAU  
Nachführungsgeometer  
Kreis Aarau

Datum: 07. Juli 2021

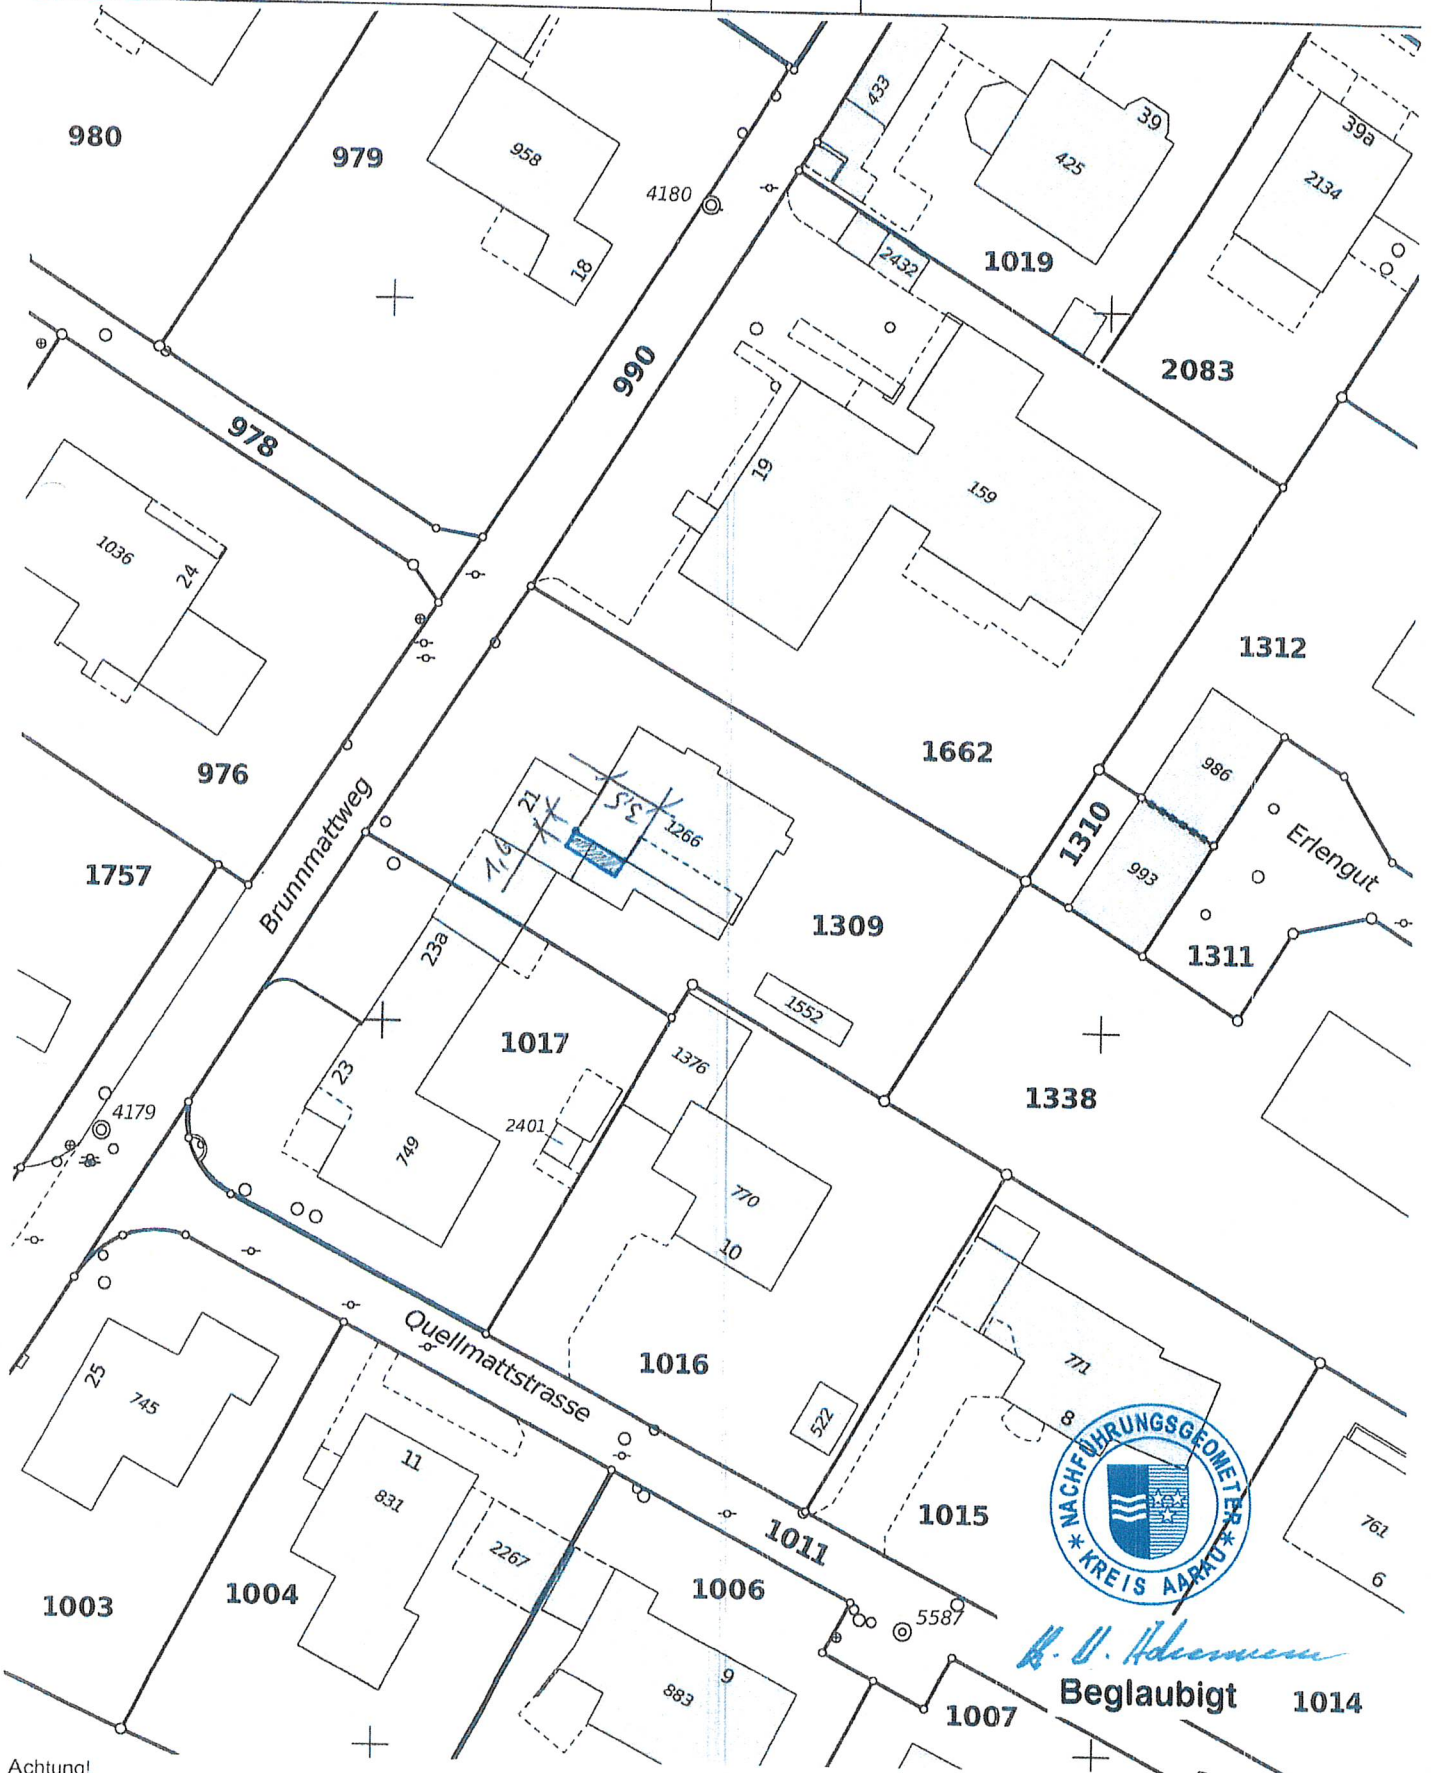

*H. U. Hedermann*

Beglaubigt 1014

Achtung!  
Parzellen mit unterstrichenen Nummern sind an einer Mutation beteiligt und im Grundbuch noch nicht rechtskräftig eingetragen.  
Schutz der Vermessungsfixpunkte: Gefährdungen solcher Punkte (Signaturen ⚠ ☉ ☼ ☽ ☾ ☿ ) sind umgehend zu melden (Tel. 062 200 28 28)