


BAUHERR

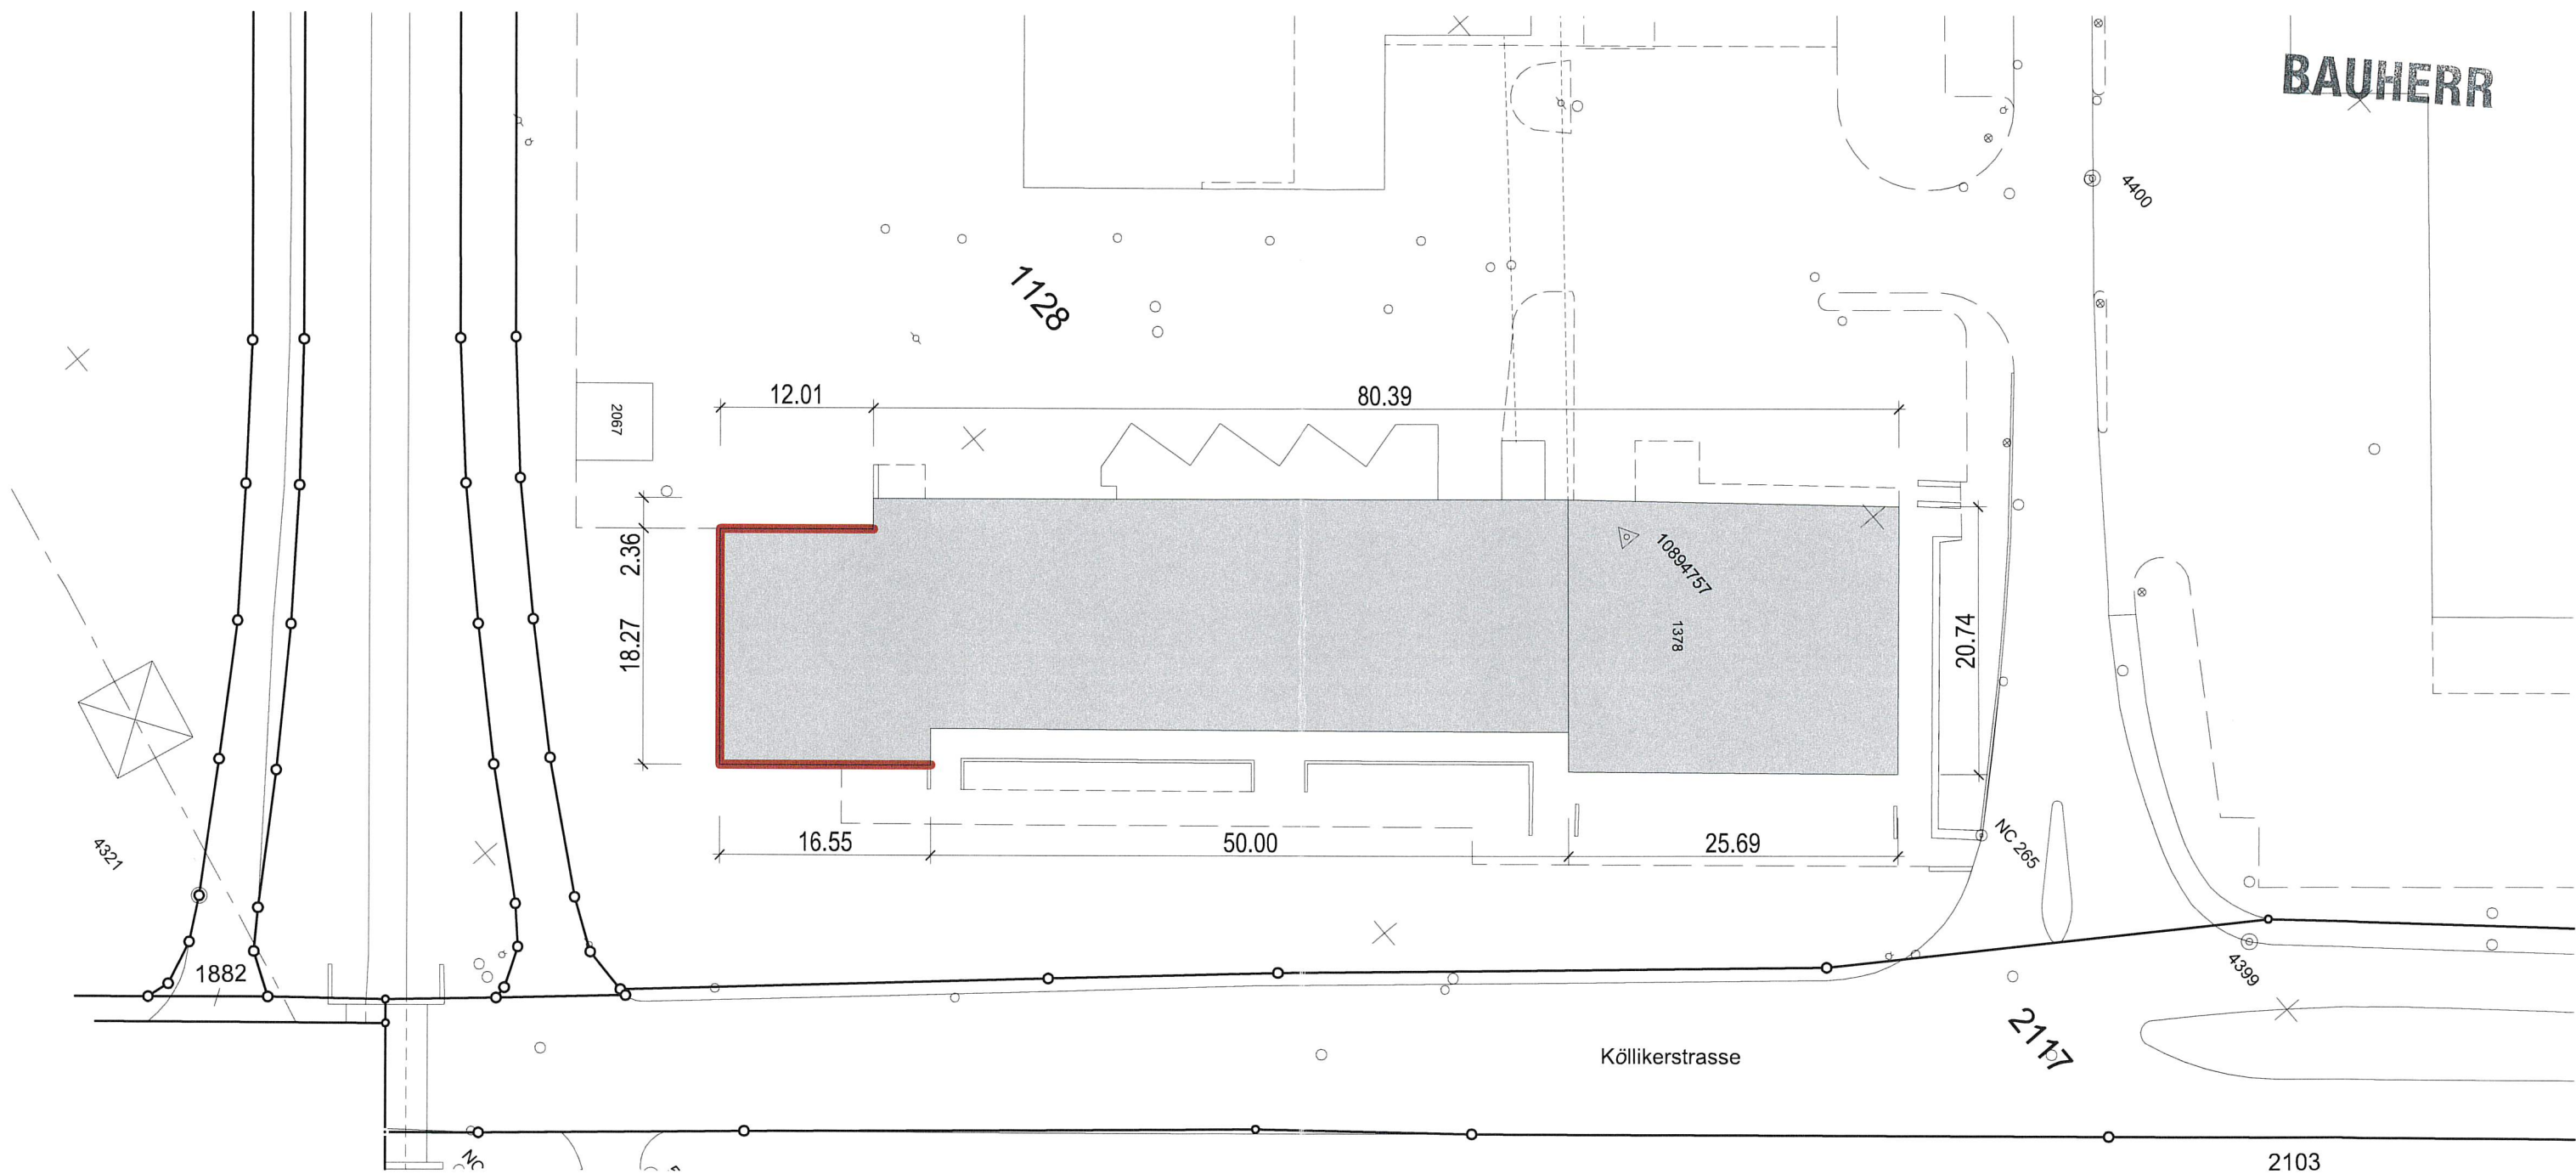

Datum

 Bauherrschafft

 Grundeigentümer

 Projektverfasser

LIVIQUE Büroeinbau Gebäude A . Köllikerstrasse 80 . 5036 Oberentfelden

Situationsplan

Plan-Nummer: 22106_32_ARC_0100
 Massstab: 1:500, 1:1
 Planformat: A3

| Index | Datum | Gez. | Änderungen |
|-------|----------|------|--------------|
| A | 03.12.21 | SAT | Erstelldatum |
| B | | | |

- Legende:
-  Bestehend
 -  Abbruch
 -  Neu



03. Dez. 2021



Beglaubigt

BIMcloud: SUBOVM112 - BIMcloud Basic für ARCHICAD 23/22106 LIVIQUE Büroeinbau/22106_LIVIQUE Bueroeinbau