

NEUBAU MFH ZUBLER, MUHENSTRASSE 4, 5036 OBERENTFELDEN

Obere Dorfstrasse 6 - 5034 Suhr
062 842 63 42
architekt@l-und-s.ch - l-und-s.ch

SCHNITTE 1+2

1:100

LEUTWYLER & SANDMEIER
ARCHITEKTEN

PLAN-NR.: 820/05

DAT.: 23.11.2021

FORM.: 63/60

GEZ.: AM

KONTR.:

±0.00 = 415.91 m.ü.M.

- BESTAND
- NEU
- ABBRUCH

DER BAUHERR:

DER PROJEKTVERFASSER:

+14.48
OK. DACHRAND

+11.41
ATTIKAGESCHOSS

+8.43
3. OBERGESCHOSS


+5.62
2. OBERGESCHOSS

+2.81
1. OBERGESCHOSS

±0.00
ERDGESCHOSS

-2.90
UNTERGESCHOSS

-4.40
LIFTUNTERFAHRT

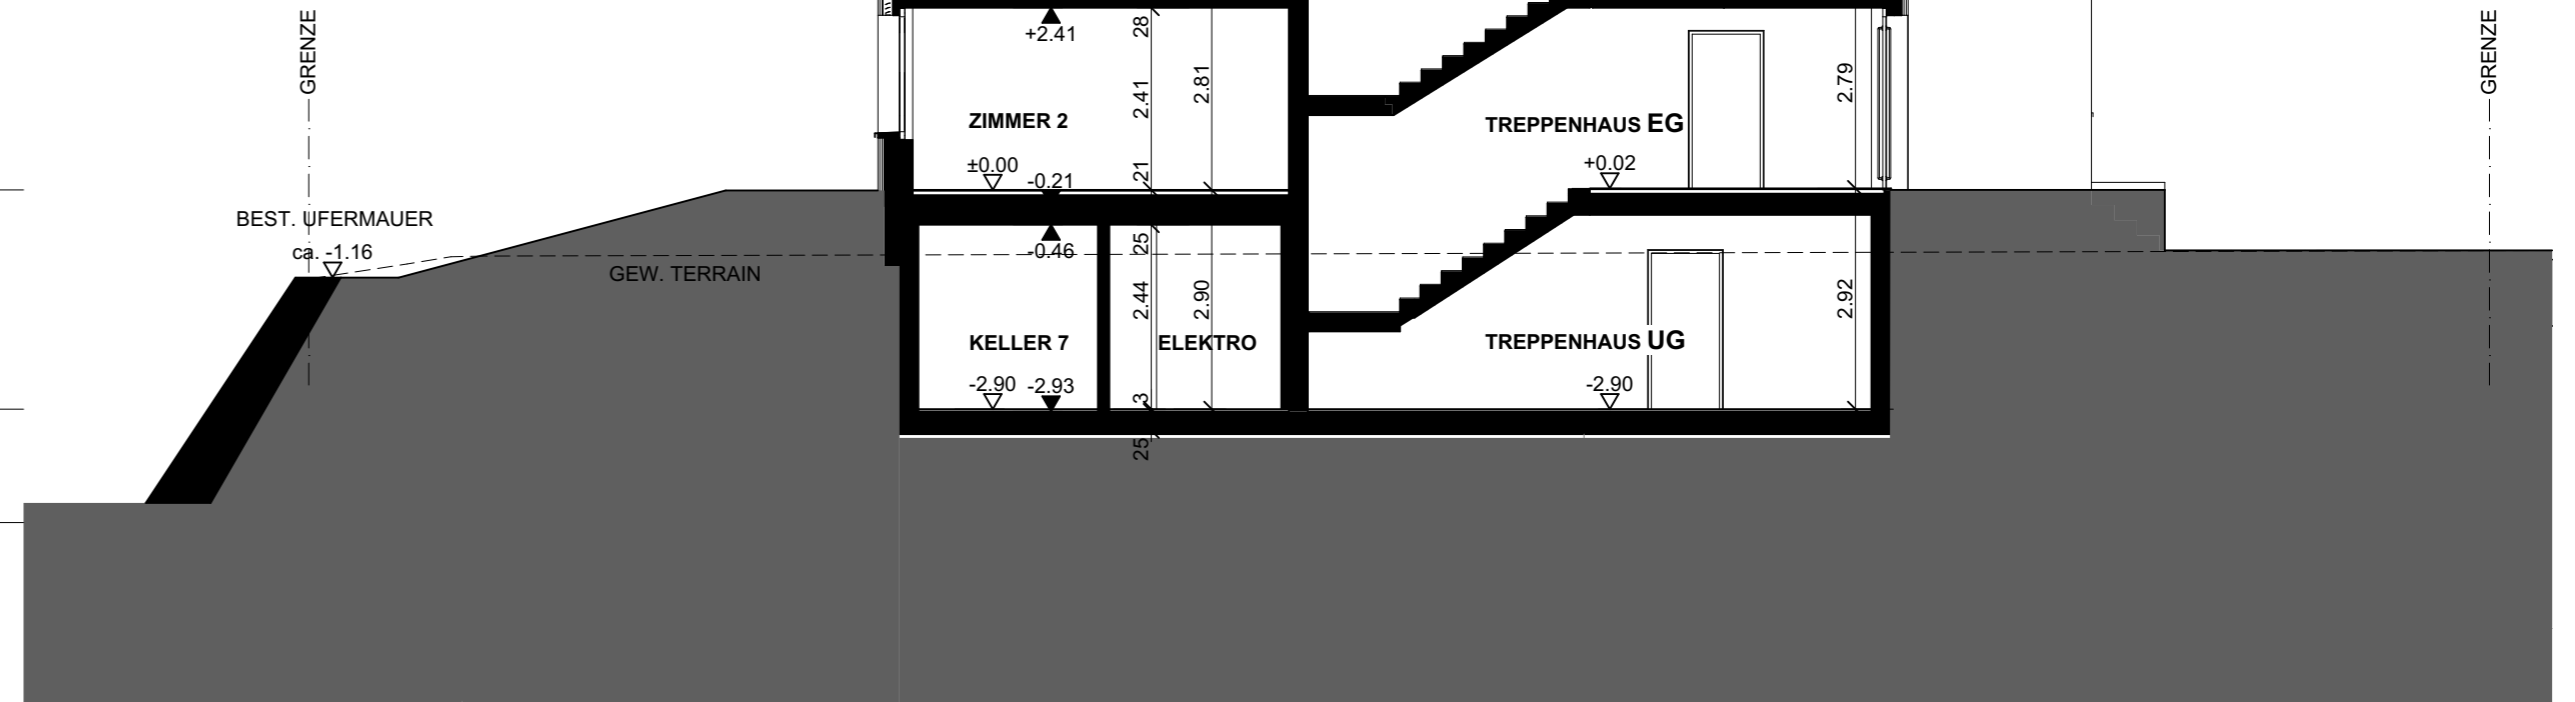

SCHNITT 1
1:100

+14.48
OK. DACHRAND

+11.41
ATTIKAGESCHOSS

+8.43
3. OBERGESCHOSS

+5.62
2. OBERGESCHOSS

+2.81
1. OBERGESCHOSS

±0.00
ERDGESCHOSS

-2.90
UNTERGESCHOSS

-4.40
LIFTUNTERFAHRT

SCHNITT 2
1:100

