




## Südfassade

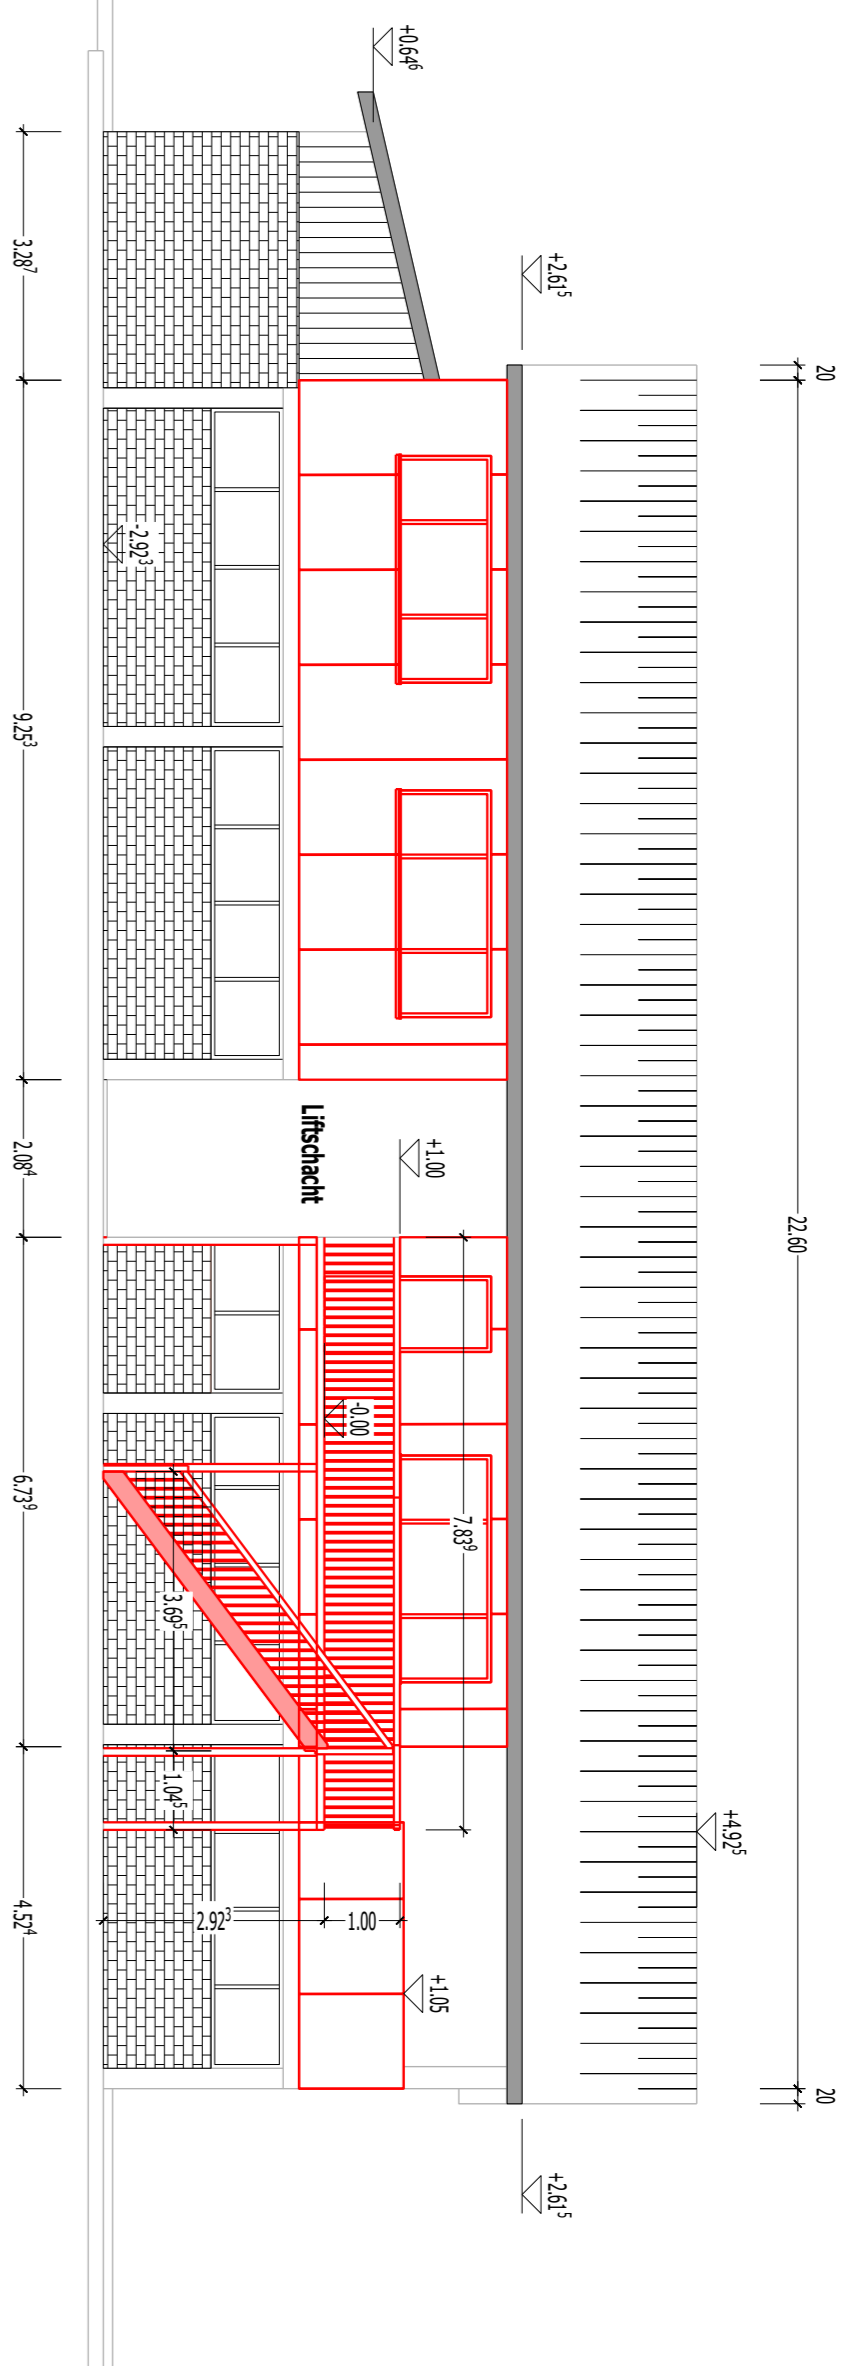


## Westfassade

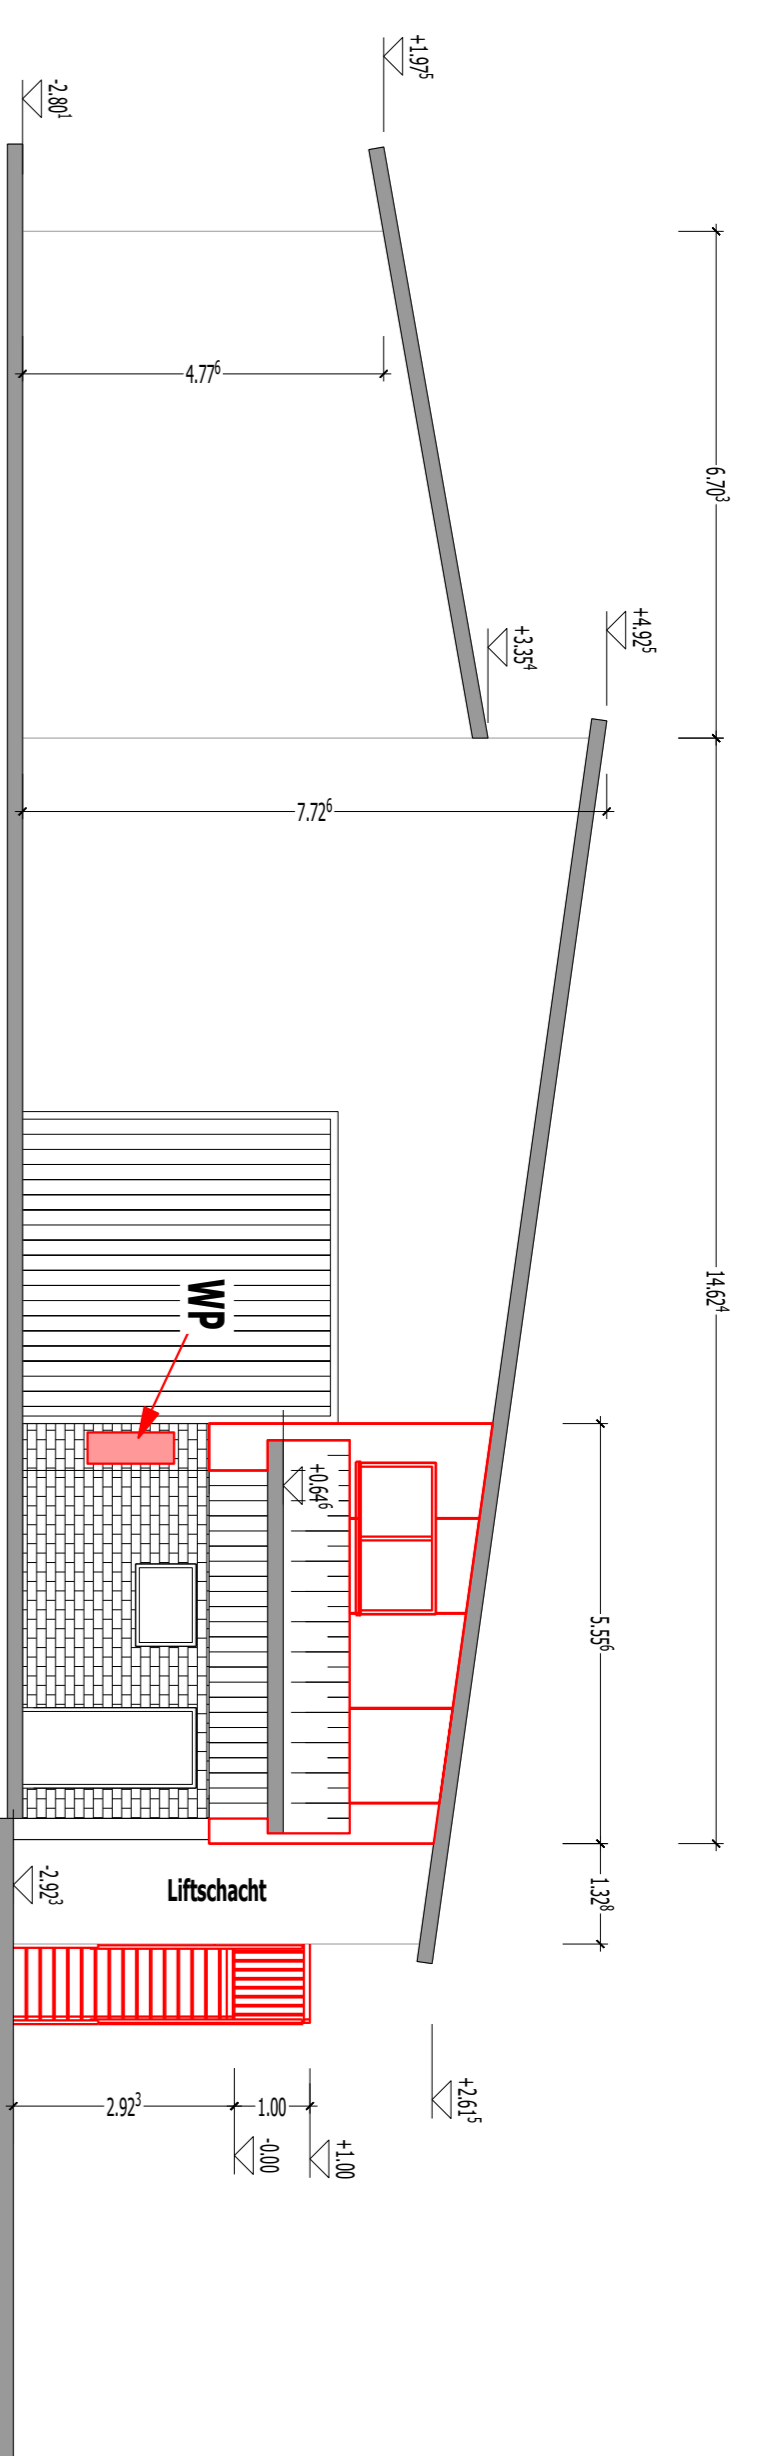


Bestehendes Strolager

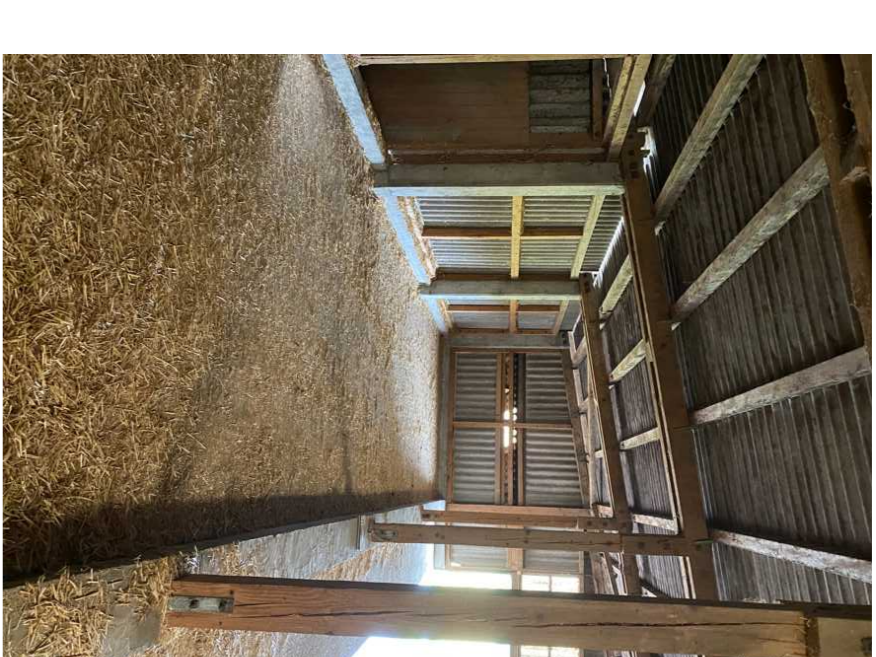


## Ostfassade

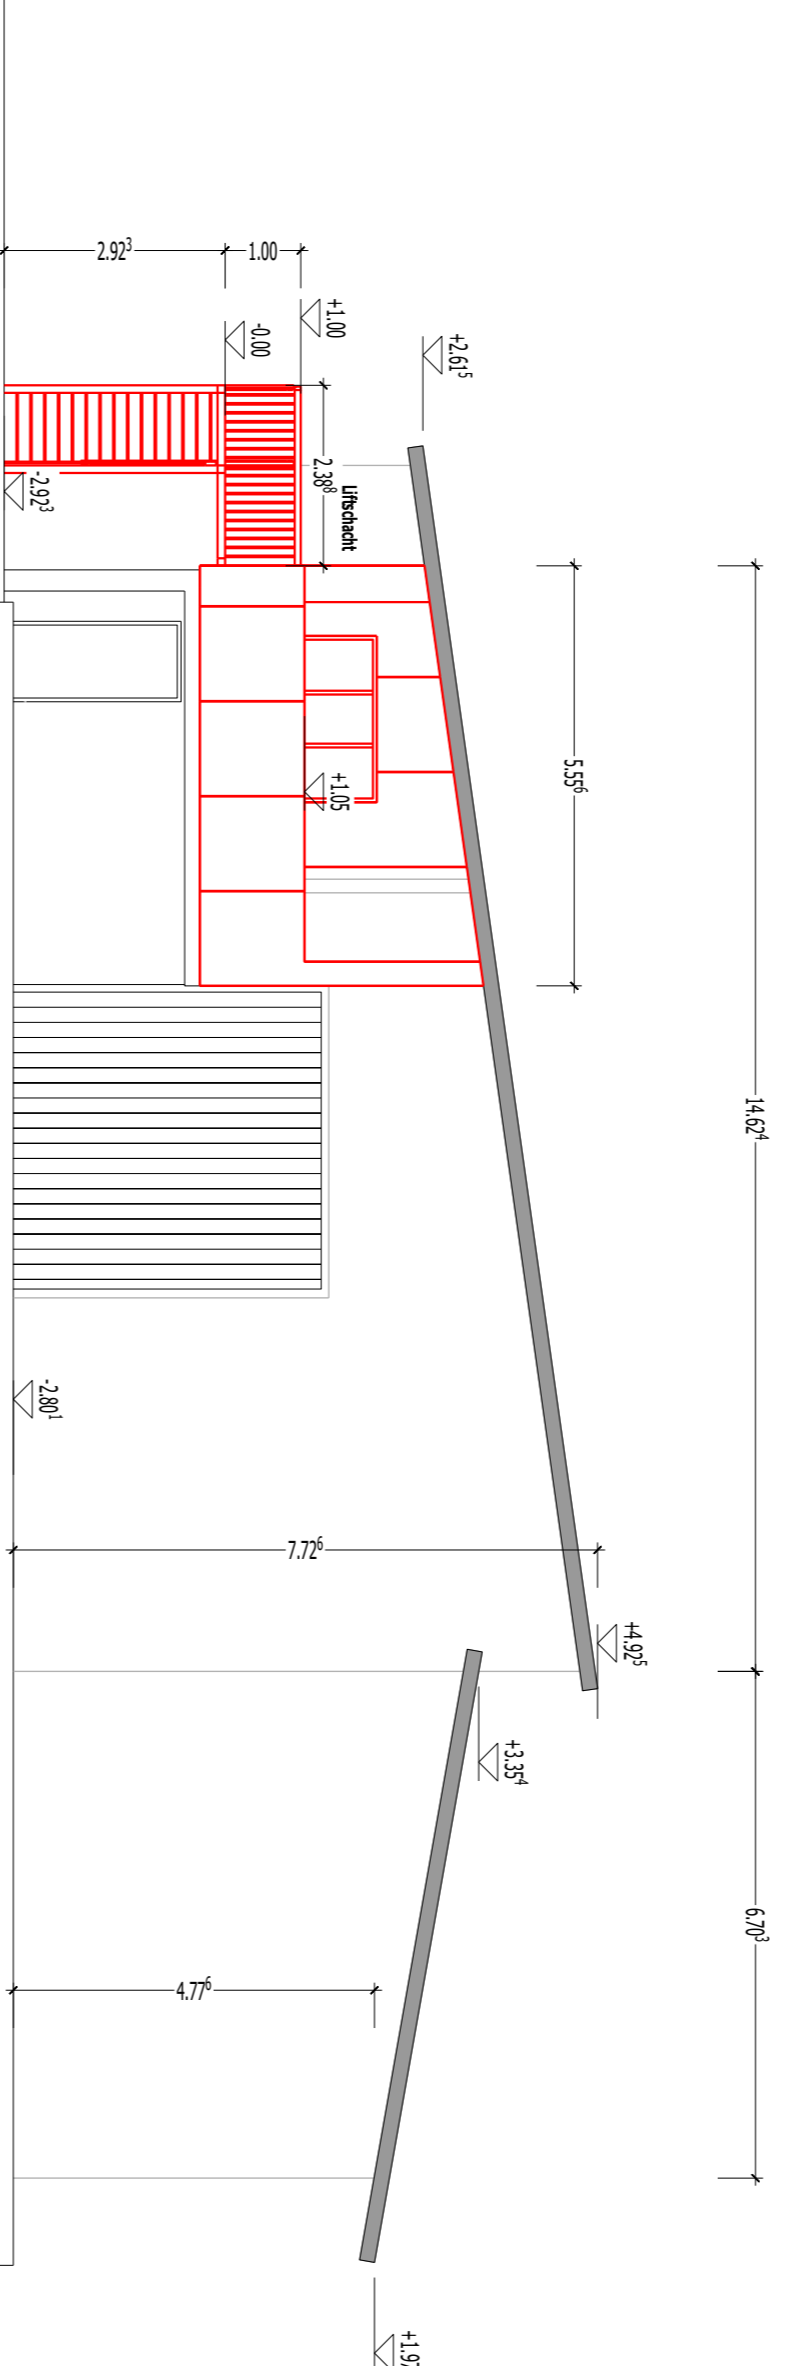


## Schnitt

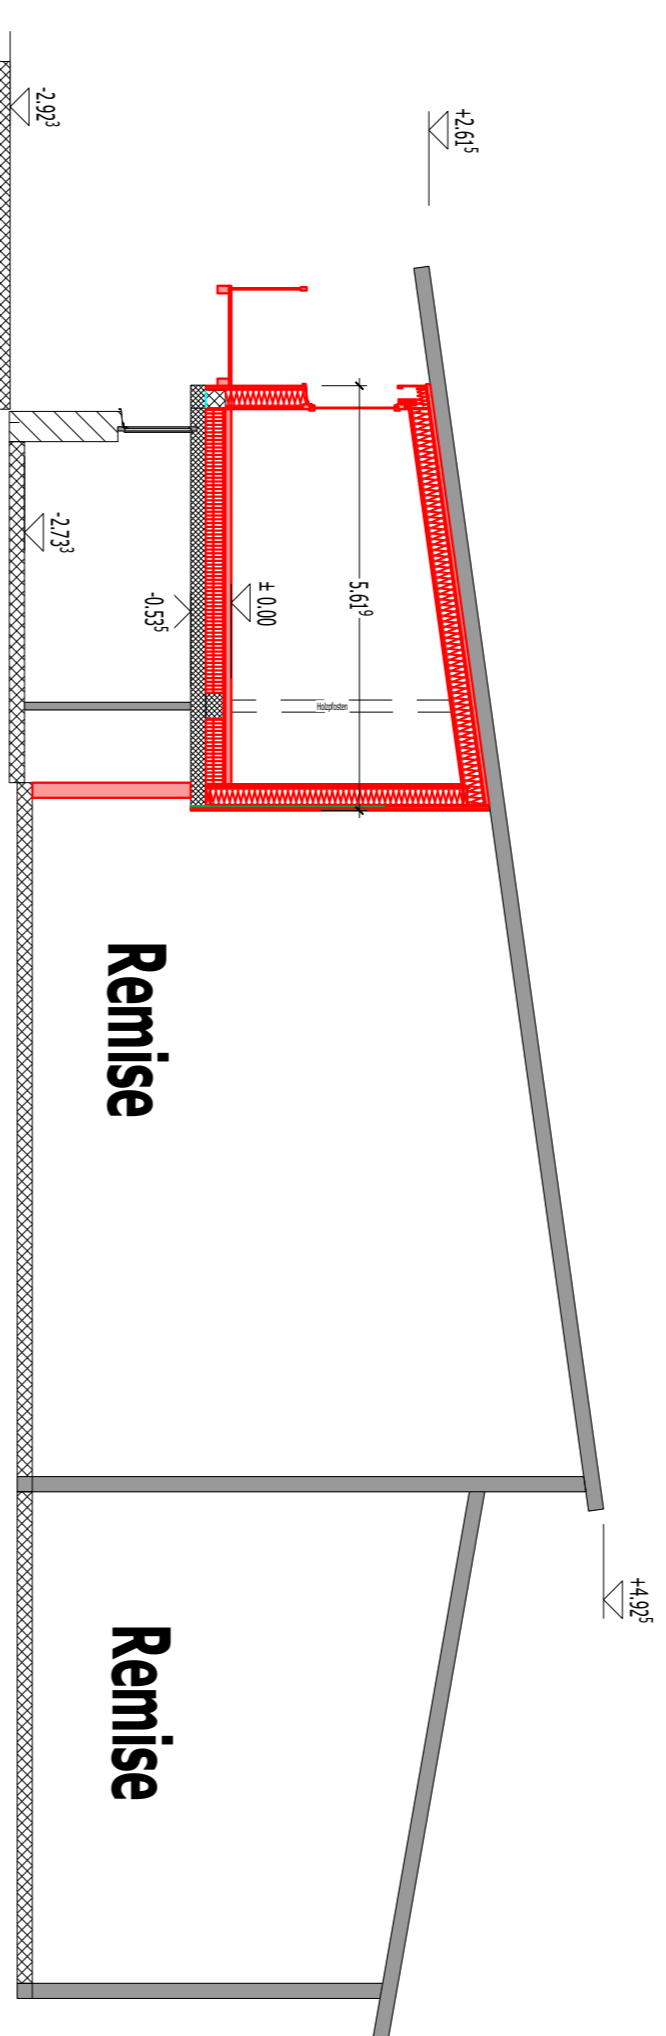


## Grundriss EG

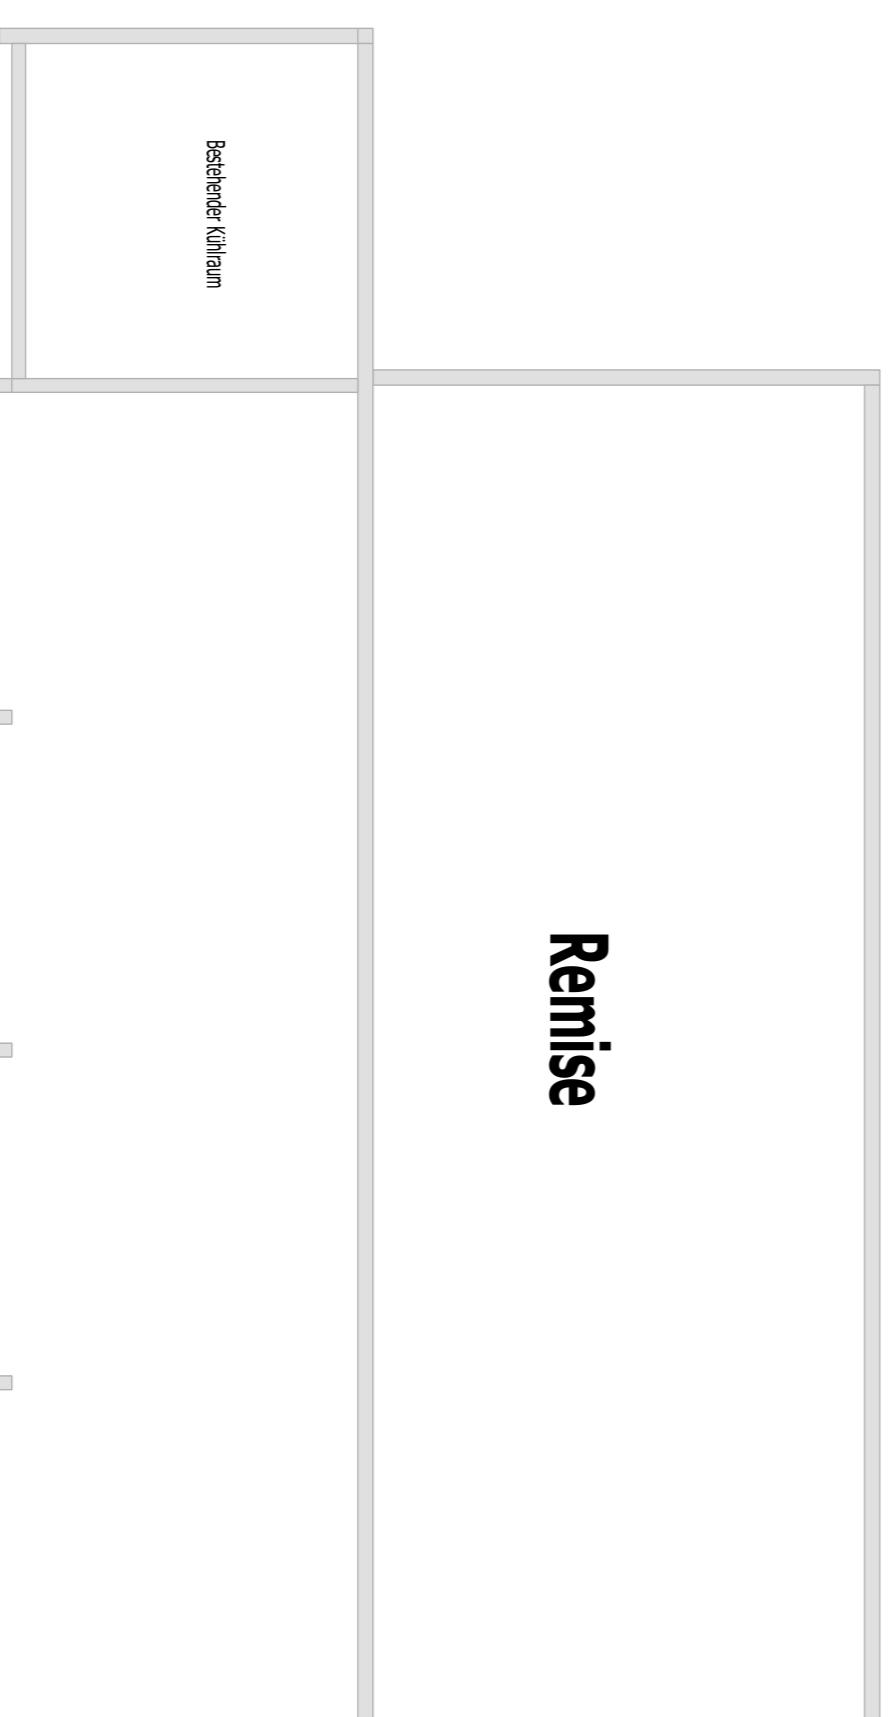


## Grundriss OG

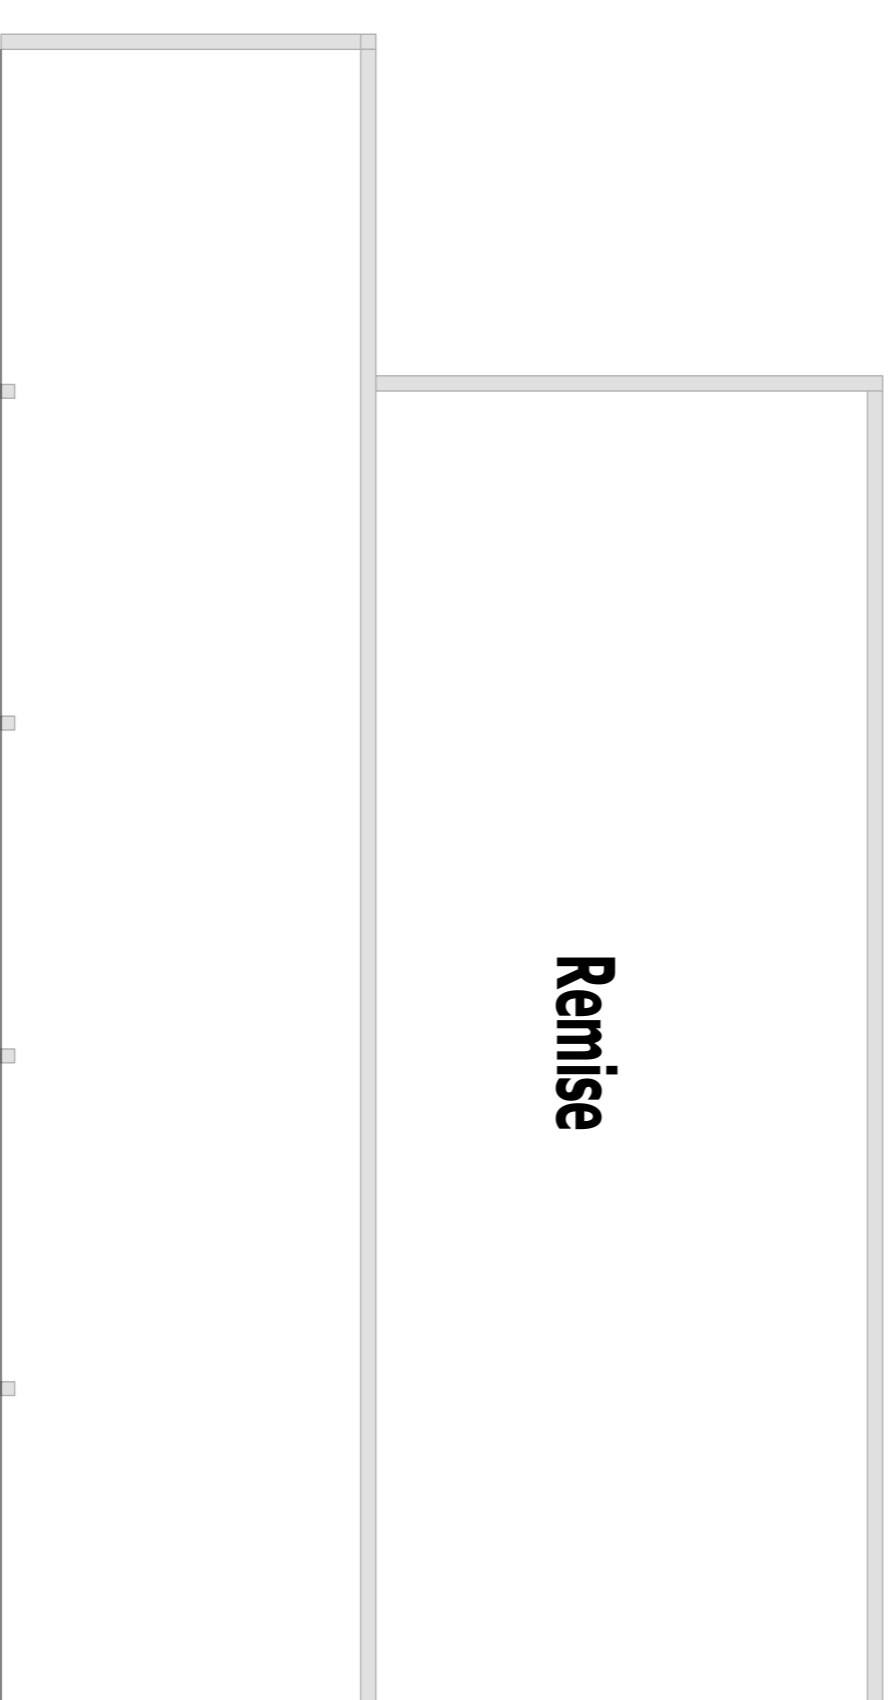

## Remise

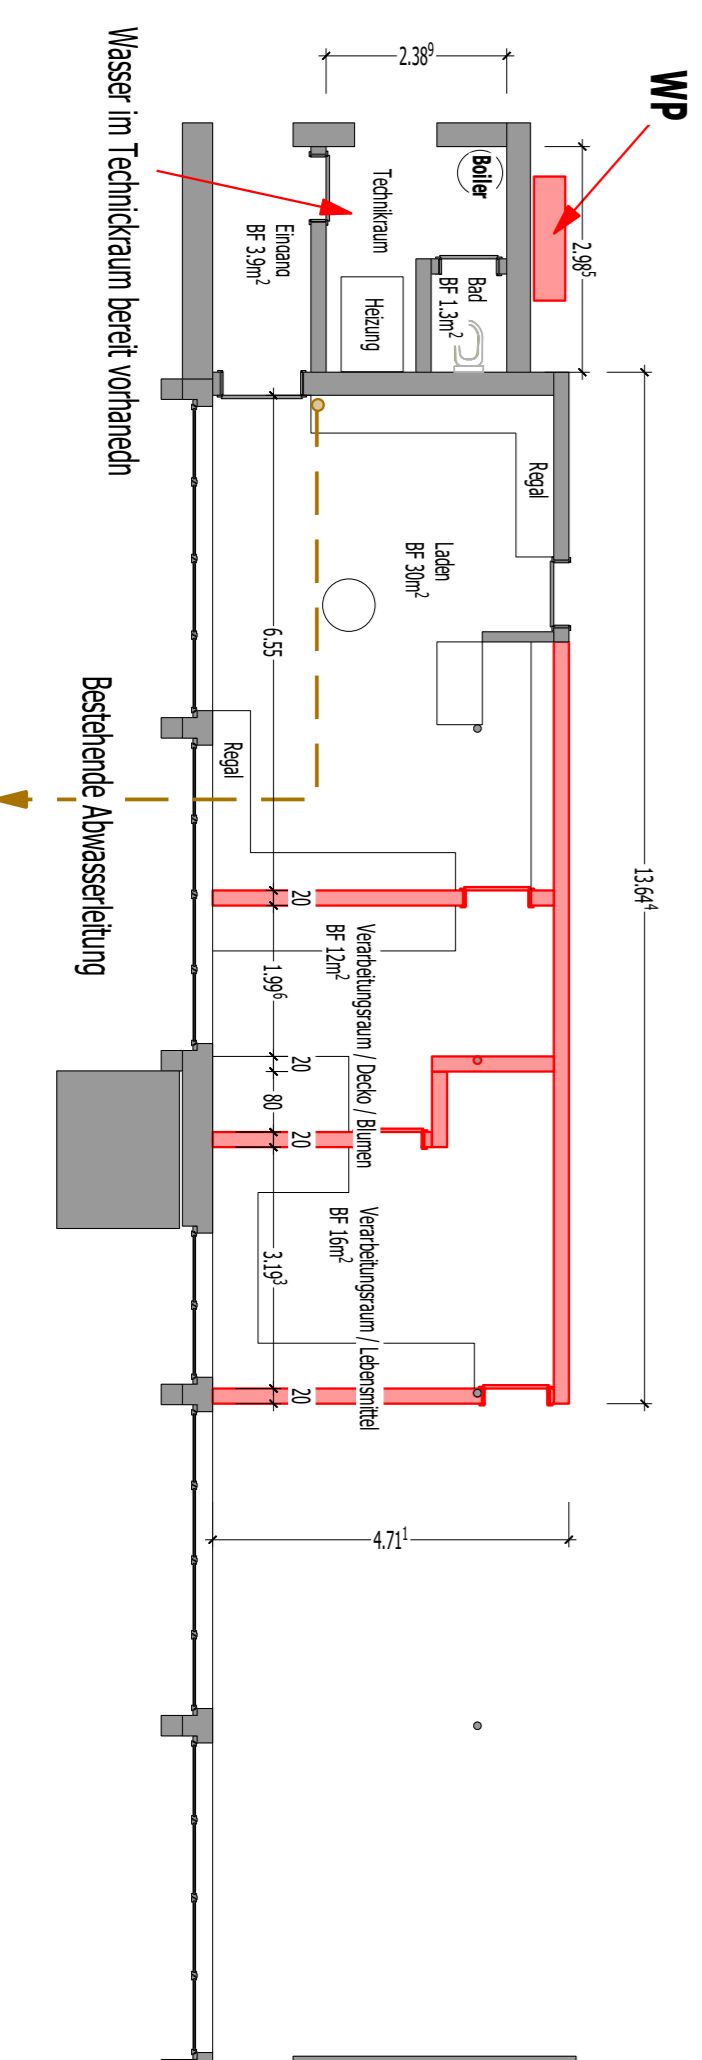


## Remise

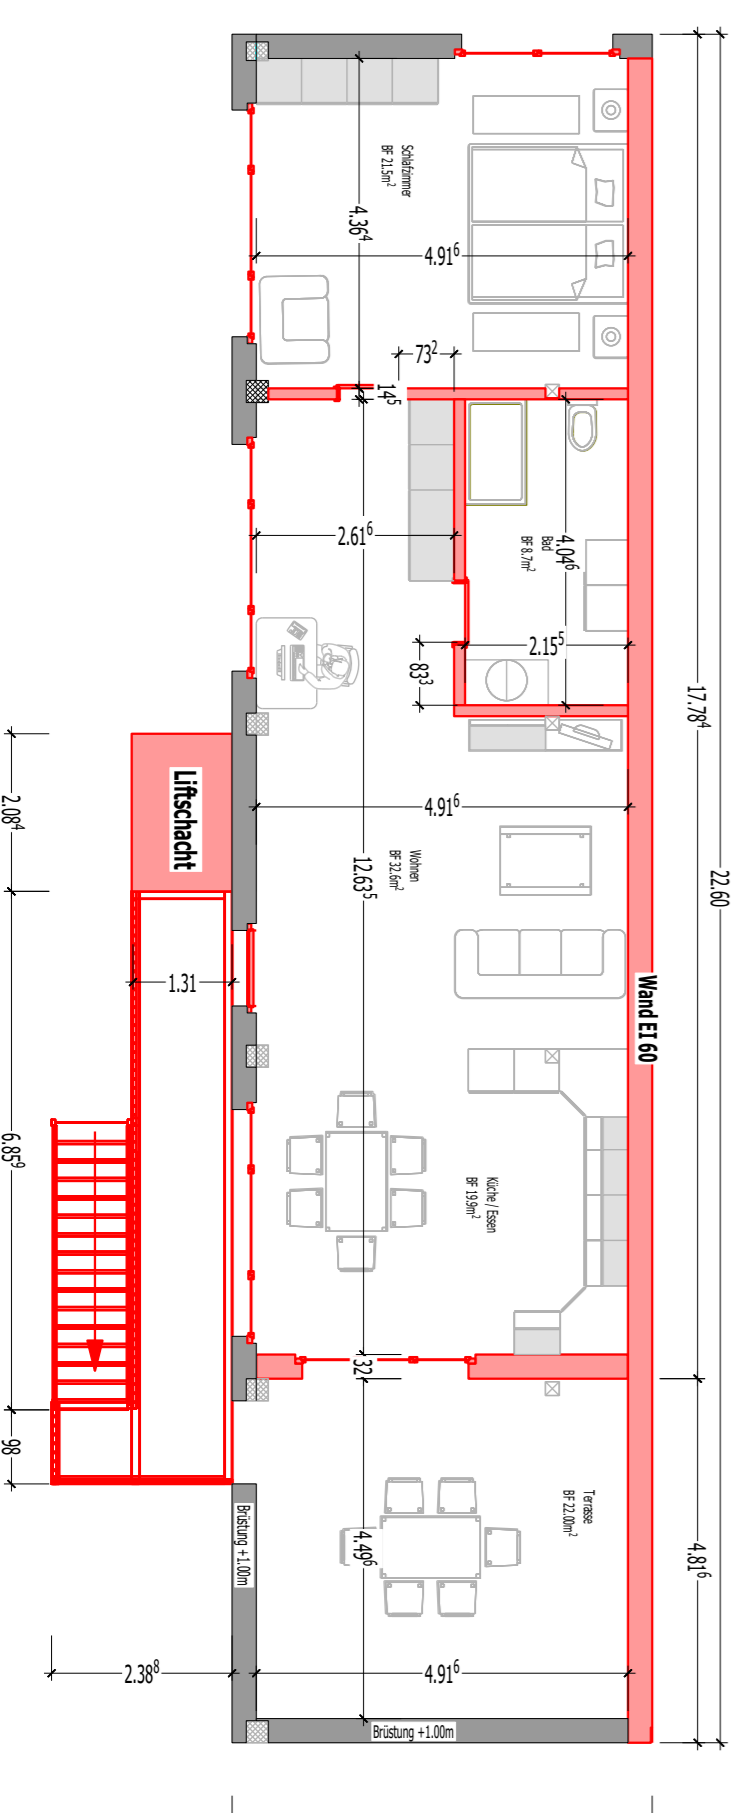

Bauherr \_\_\_\_\_  
 Grundeigentümer \_\_\_\_\_  
 Projektverfasser \_\_\_\_\_



Projektname	Erdos 2112 Zimmer Wohnung Föder			Projektnummer	52076	Architekt	F. Zimmermann		
Bauherr	Rem. Föder			Architekt	F. Zimmermann				
<b>Schnitte &amp; Ansichten</b>									
Blattgröße	A1	Blattanzahl	4	Skala	1:100	Blatttitel	Schnitte & Ansichten		
 <b>HANS HUNZIKER          HOLZBAU AG</b>									
Gezeichnet am	02.12.2021	Gezeichnet von	Die. Andack	Gezeichnet von	AI	Gezeichnet von	F. Zimmermann	Gezeichnet von	F. Zimmermann