

Ahornweg

1622

1734


2681

1825

1717

1715

169

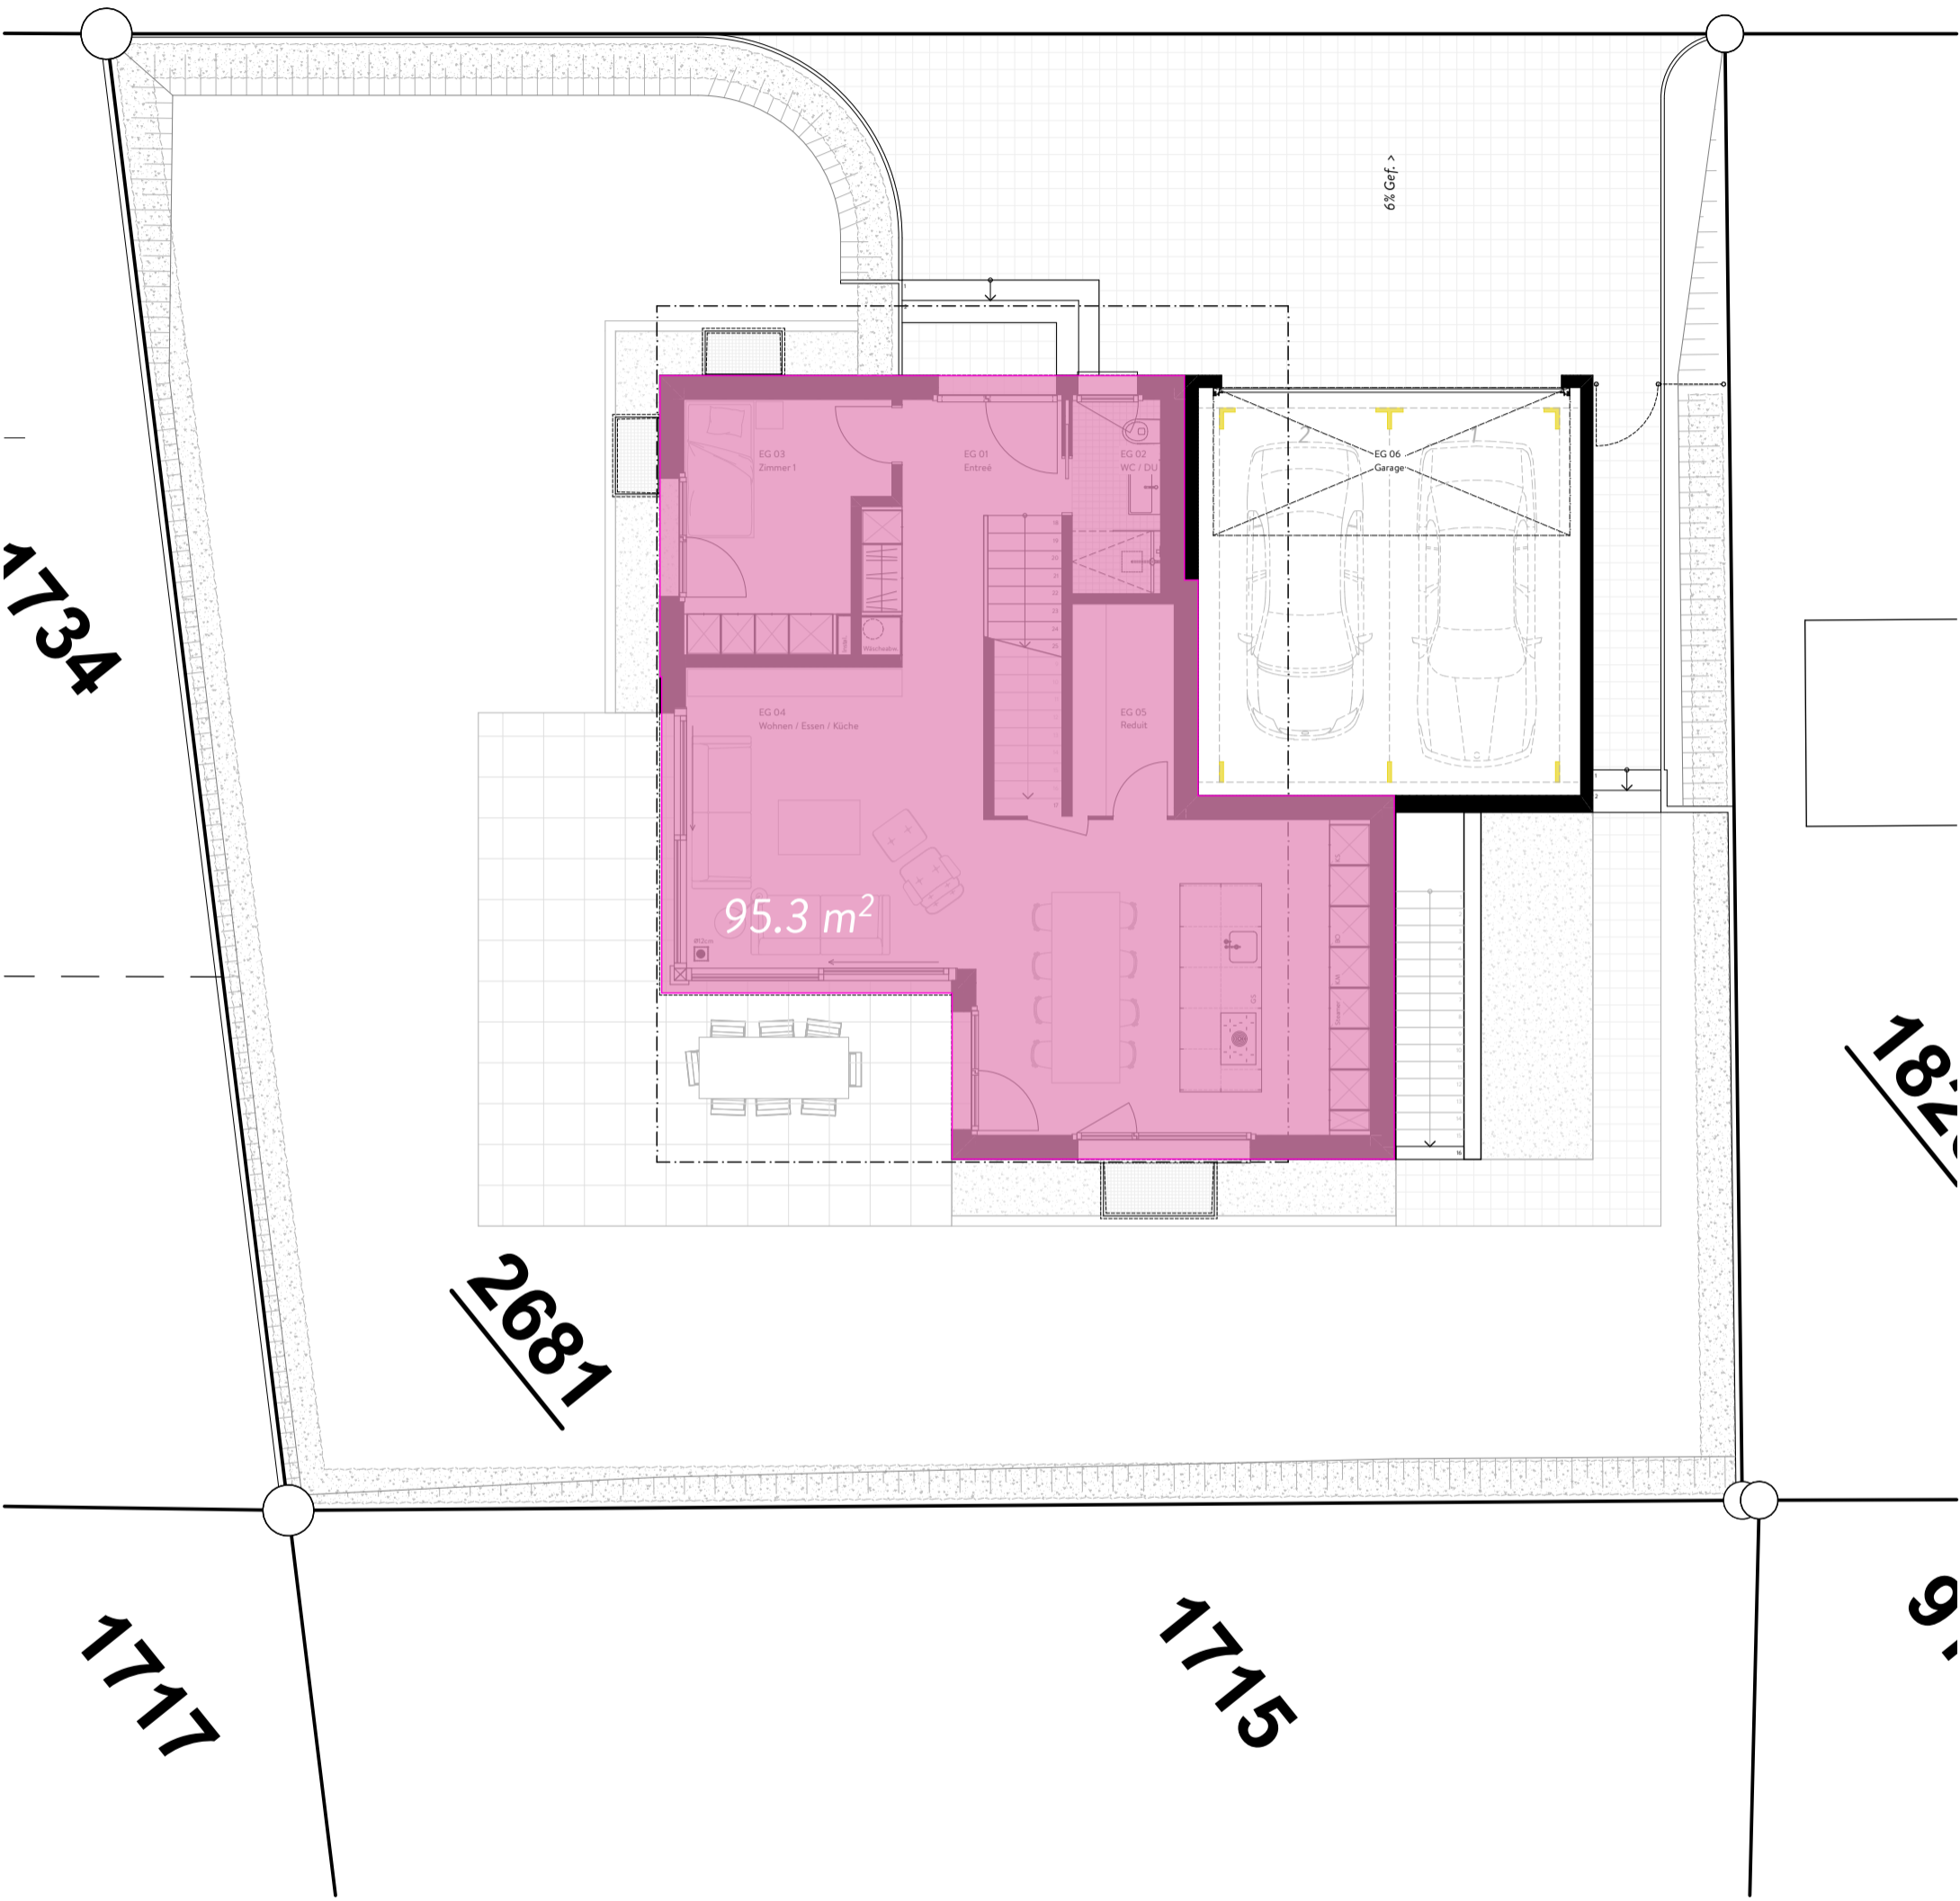

2105 EFH Ahornweg, 5036 Oberentfelden

<b>294.2 Erdgeschoss (AZ-Berechnung)</b>		<b>1:100</b>
OK fertig Boden EG ± 0.00 = 413.90 m.ü.M.		Projektphase: BAUEINGABE Datum: 13.12.2021 Plangröße: A3 Gezeichnet: ms Revidiert:
Bauherr: <b>FF Partner AG</b>	Industriestrasse 10, 5036 Oberentfelden AG	