


Farbe Fenster & Türe Weiss

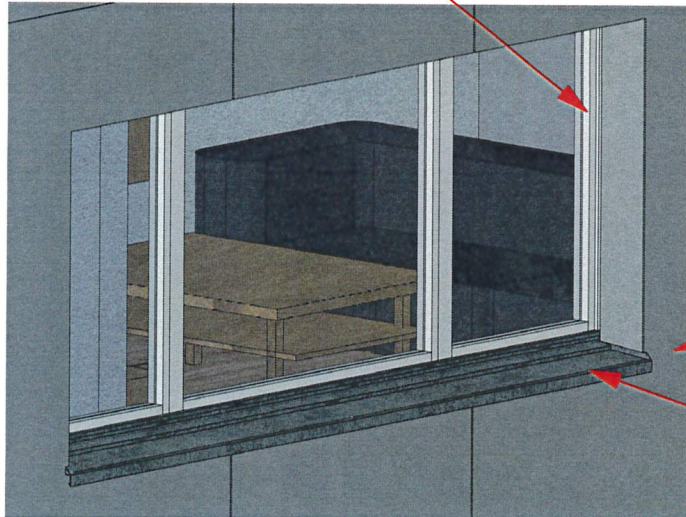


Fassade aus Enternitplatten Ral 7035 Helgrau

Fensterbank Industrie Eloxiert

Bauherr W. Fricker

Grundeigentümer W. Fricker

Projektverfasser F. Zimmermann

Projektname Projektnummer Bauherr Architekt	Einbau 2 1/2 Zimmer Wohnung Fricker 521096 Fam. Fricker F. Zimmermann	 HANS HUNZIKER HOLZBAU AG					
Planverlauf Gezeichnet am 02.12.2021 — — — — — — — —	<h2>Farbkonzept</h2>						
	Dat. Ausdruck 02.12.2021	Grösse A4	Massstab 1:100	Plan-Nr.	Bearbeiter F. Zimmermann	Telefon 062 738 77 66	Dateiname Fricker Oberentfelden