


ERDGESCHOSS
1:100

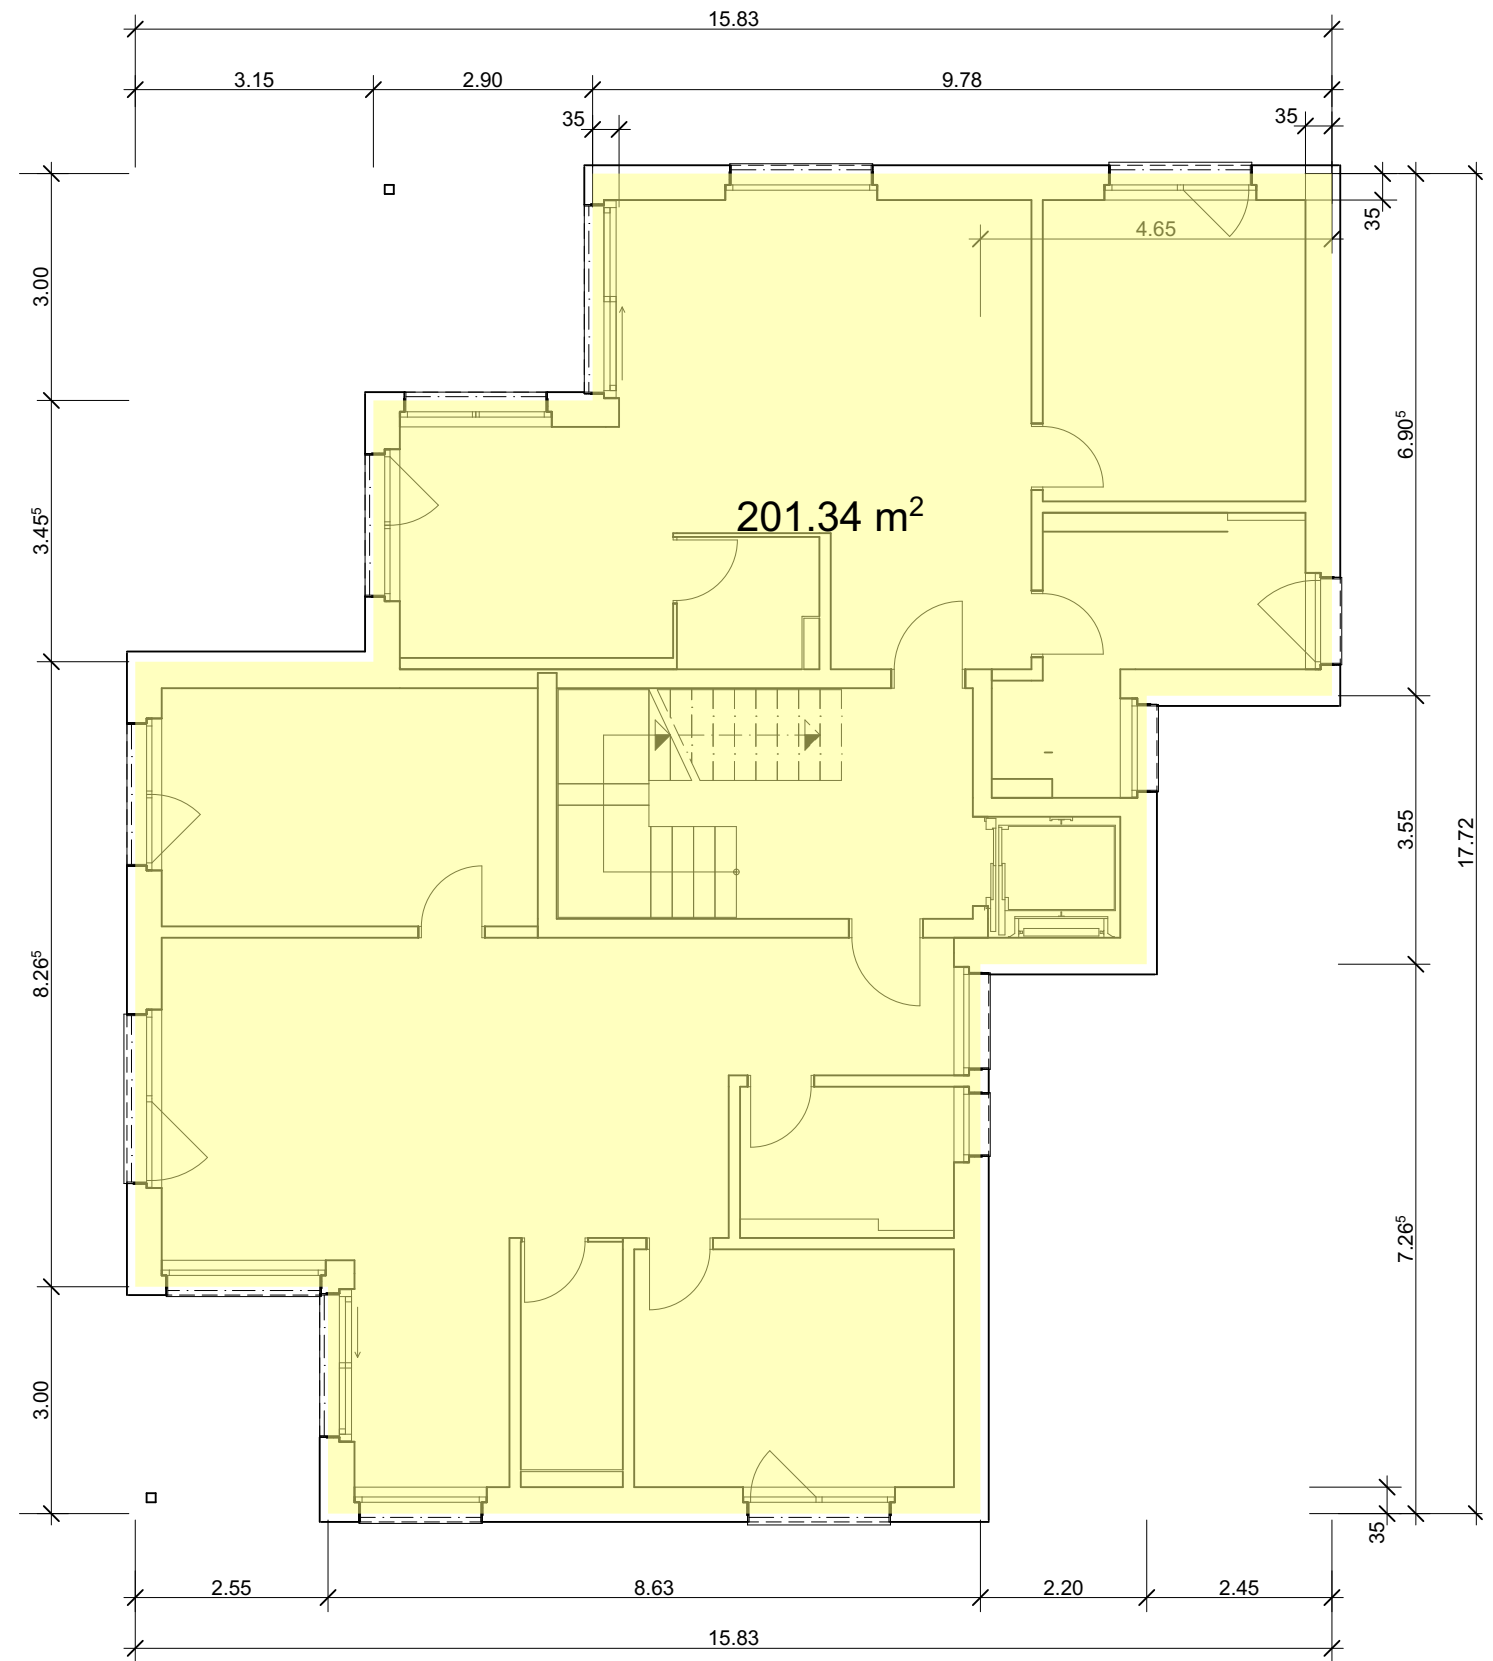

1. OBERGESCHOSS
1:100