


EINGANG
-3. Juni 2022
Bauverwaltung
Oberentfelden

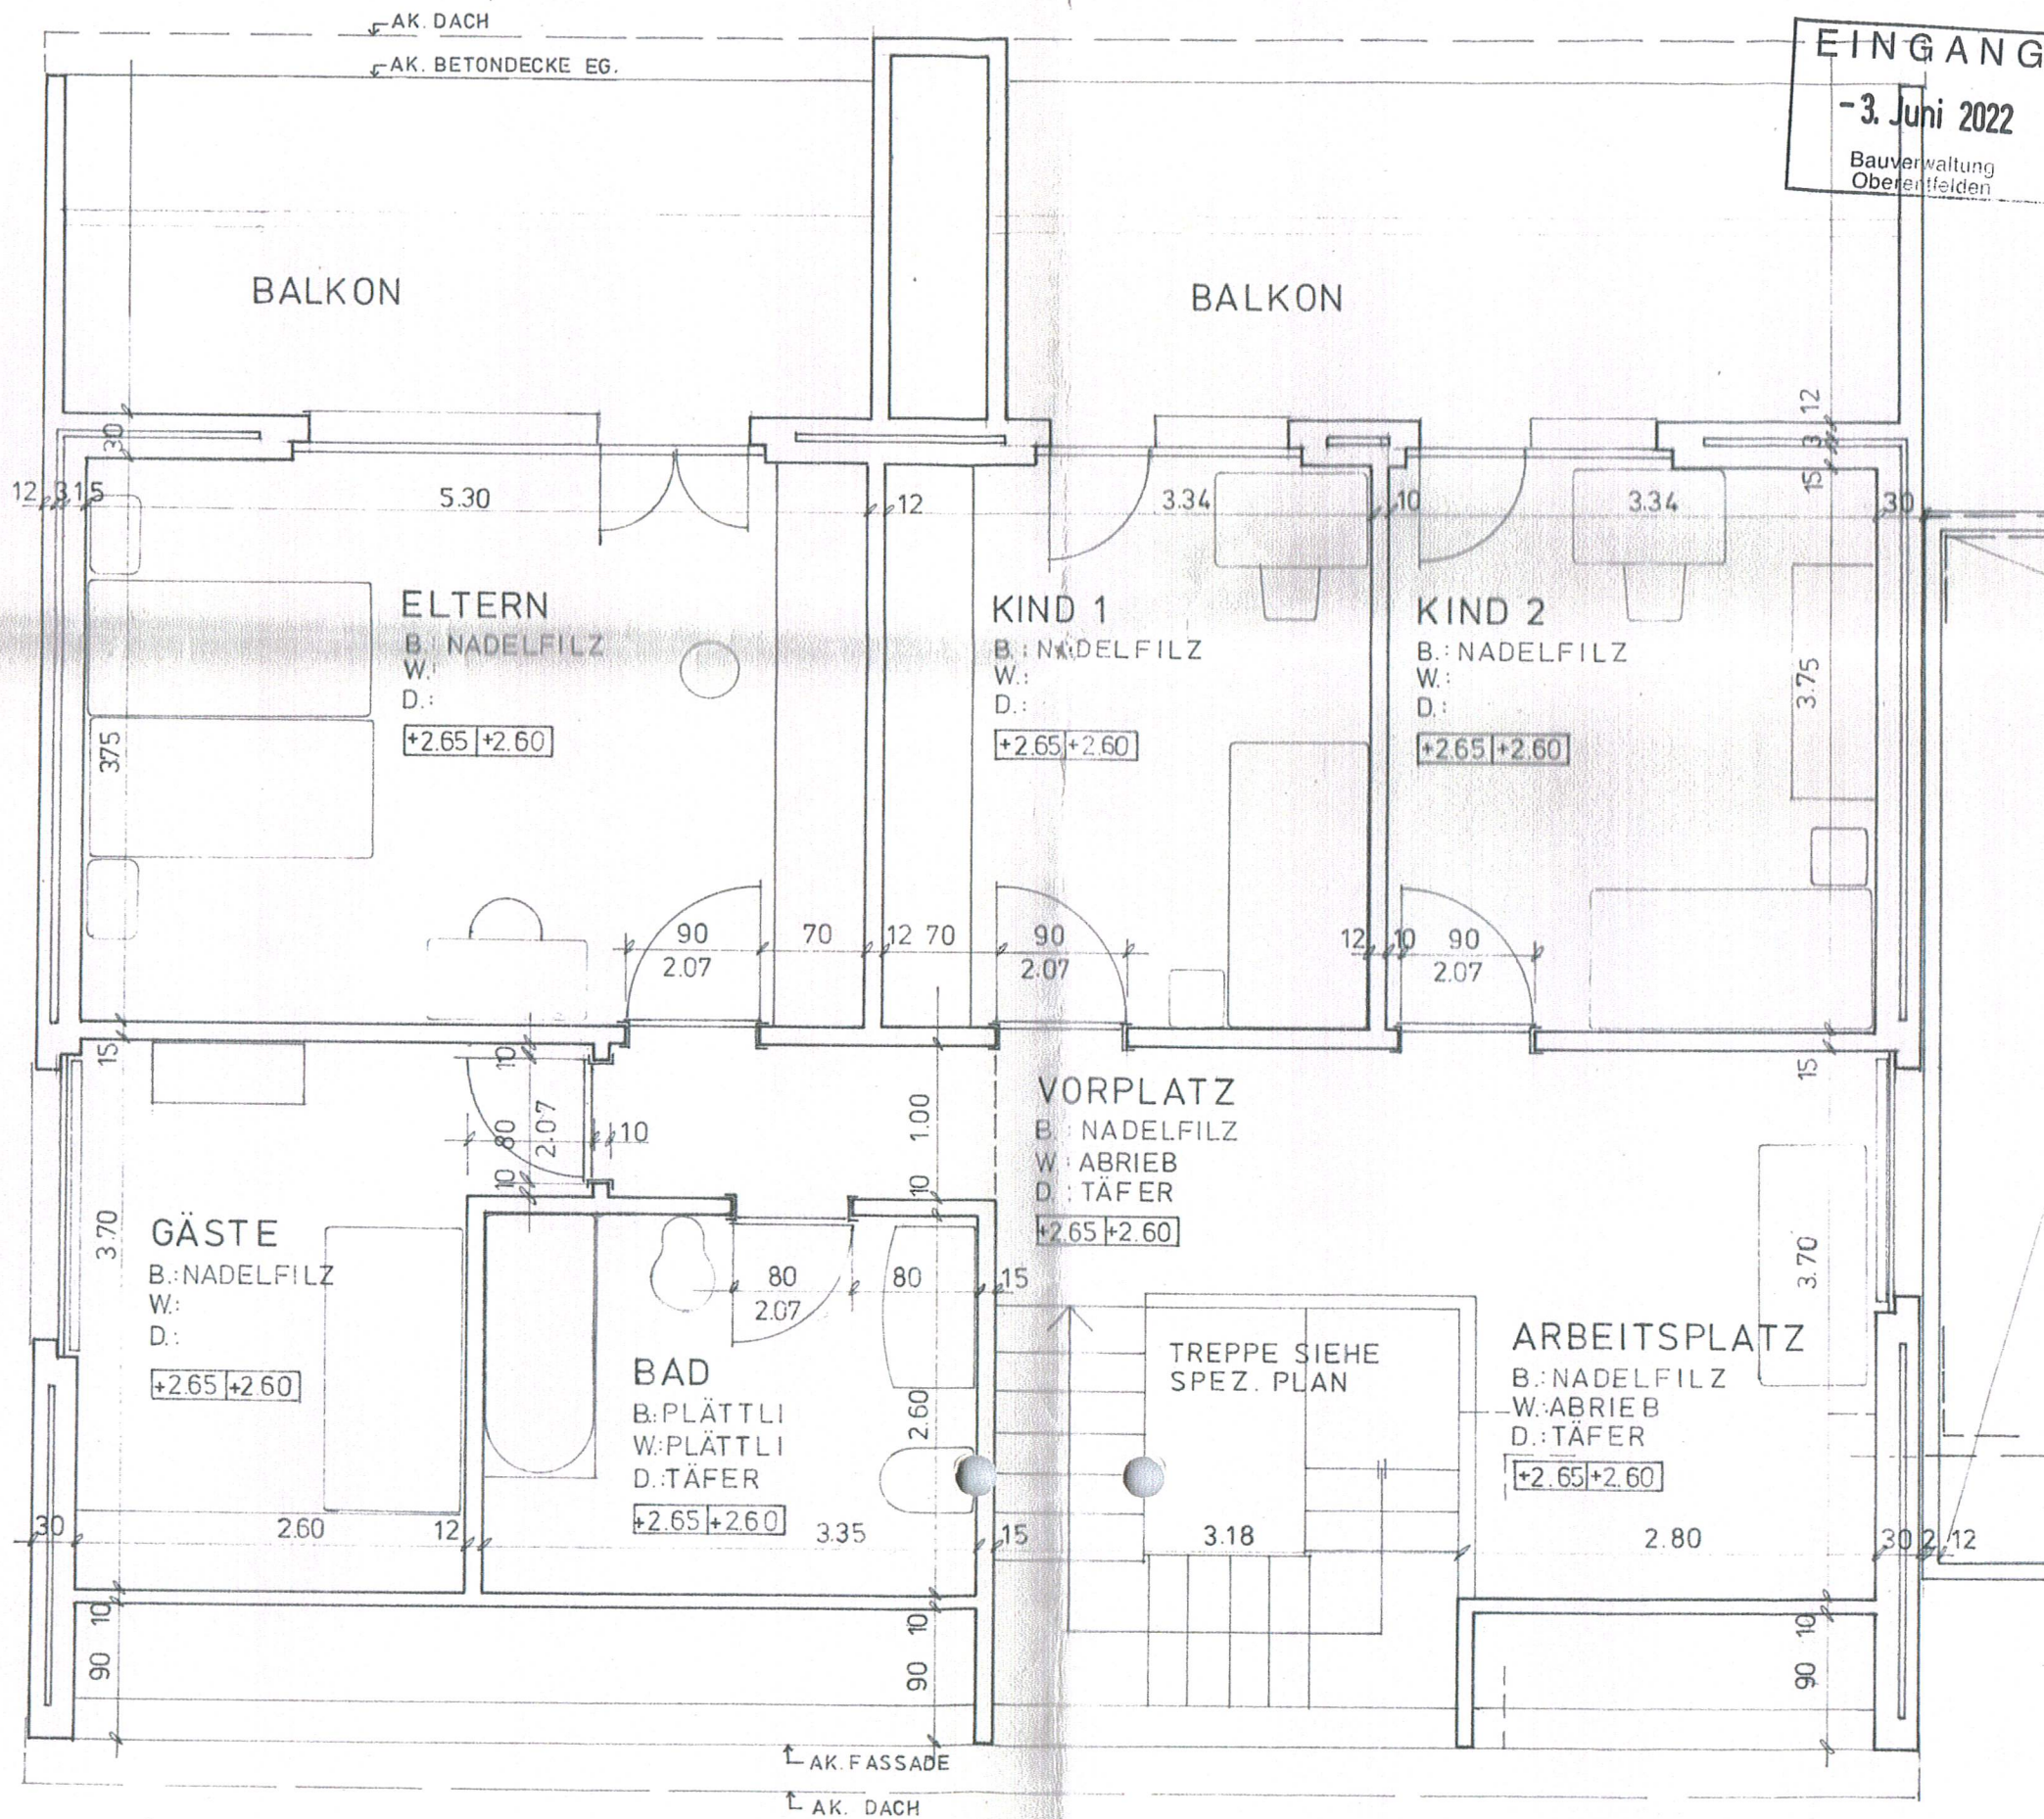

SUTER + HAEFELI AG
 Heizung | Lüftung | Klima | Sanitär
 Tannacker 30 | CH-5057 Muhen AG
 Telefon 062 723 02 63 | Fax 062 723 04 54
 info@suter-haefeli.ch | www.suter-haefeli.ch

K. Schaub
 Obergeschoss 1:50