


BAUHERR

SUTER + HAEFELI AG

Heizung | Lüftung | Klima | Sanitär
 Tannacker 30 | CH-5033 Mülken AG
 Telefon 062 723 02 63 | Fax 062 723 04 54
 Info@suter-haefeli.ch | www.suter-haefeli.ch

Handwritten signature and date: 08.06.2022

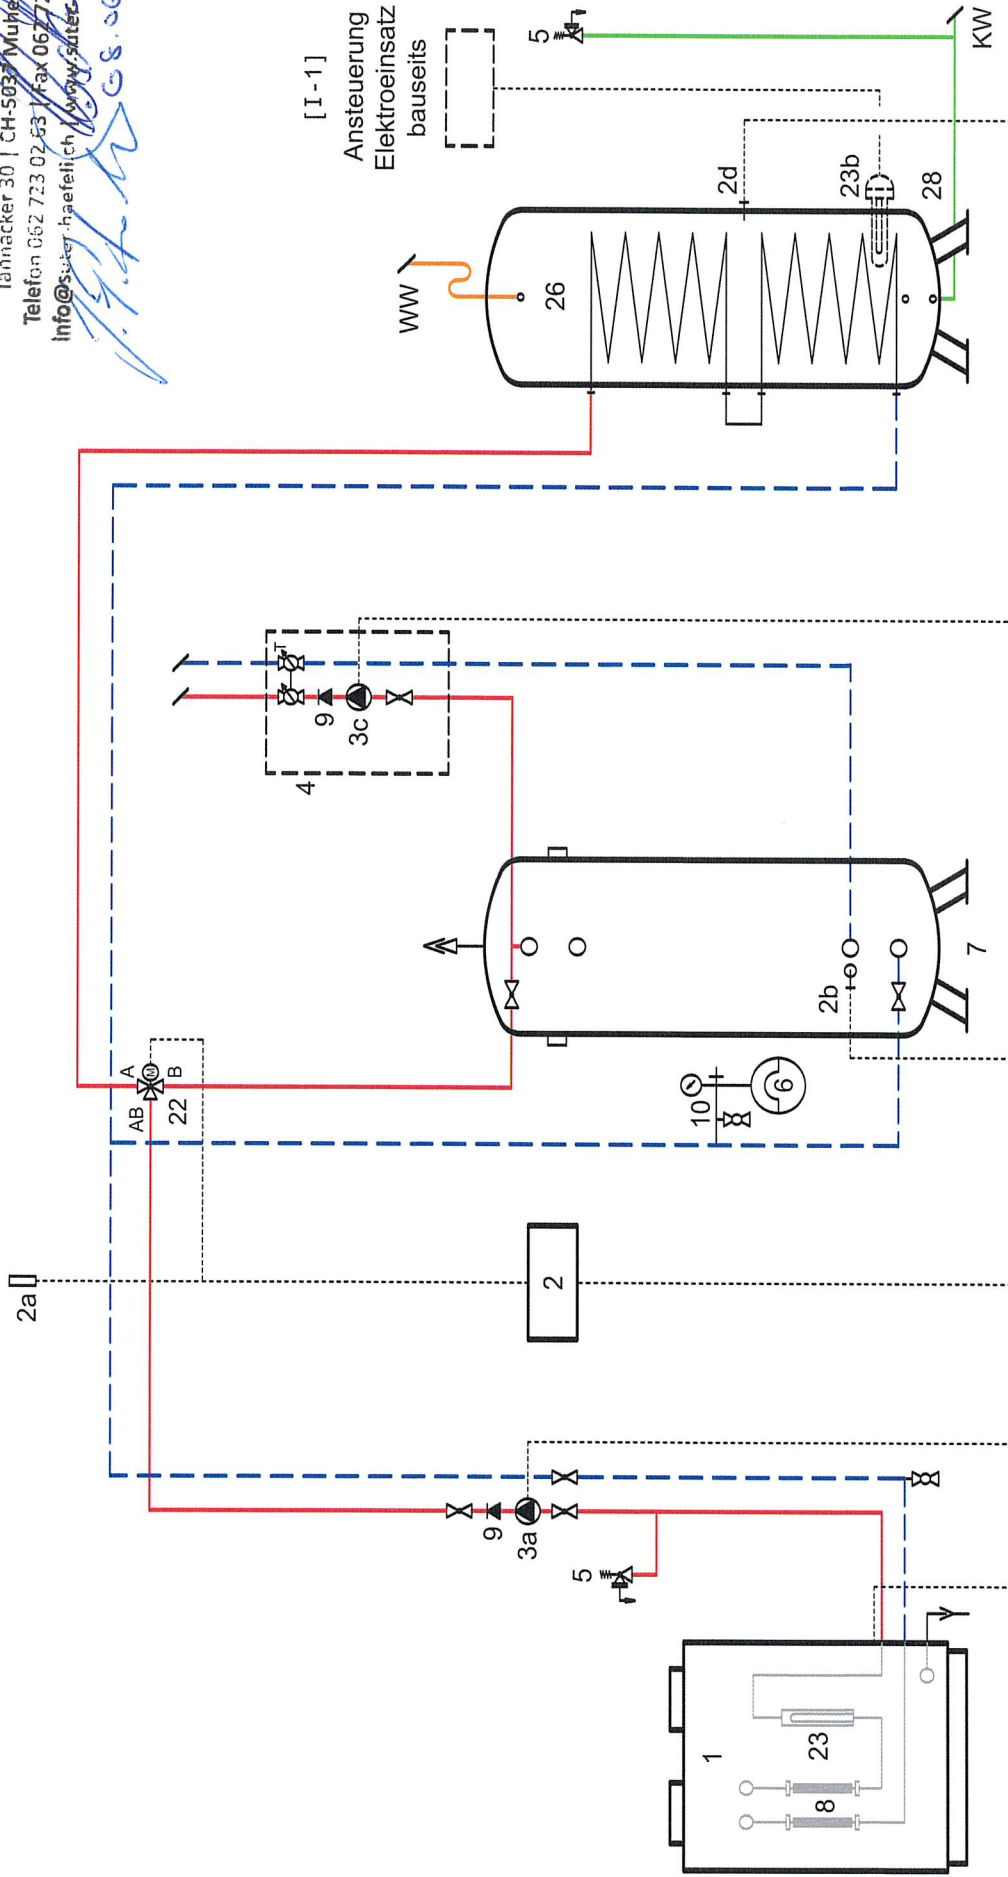


Wärmepumpe: WPL 19/24, Speicher, WW
 Systemskizze: Hydraulik nach Systemmodul

Name: W/P	Rev: 28.01.2021
Dat: 18.12.2018	Rev: .
Geprüft: JR	Rev: .




STIEBEL ELTRON

AI 111111/u/SM

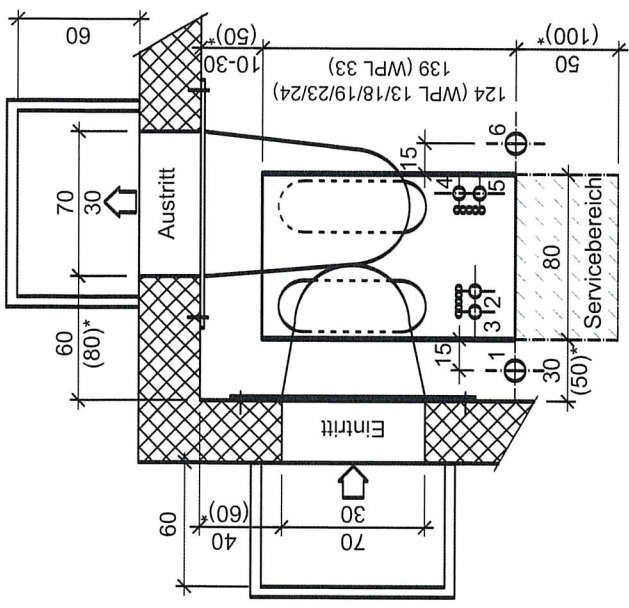

*** Abstände für WPL 33 HT**

- Legende:**
- 1 Kondensatablauf syphoniert
 - 2 WPL 13/18/19/23/24/33
 - 3 Heizungsanlauf, WPL 13/18/19/23/24
 - 4 Heizungsrücklauf, WPL 13/18/19/23/24
 - 5 Heizungsanlauf, WPL 33
 - 6 Heizungsrücklauf, WPL 33
 - 7 Kondensatablauf syphoniert
 - 8 WPL 33 HT

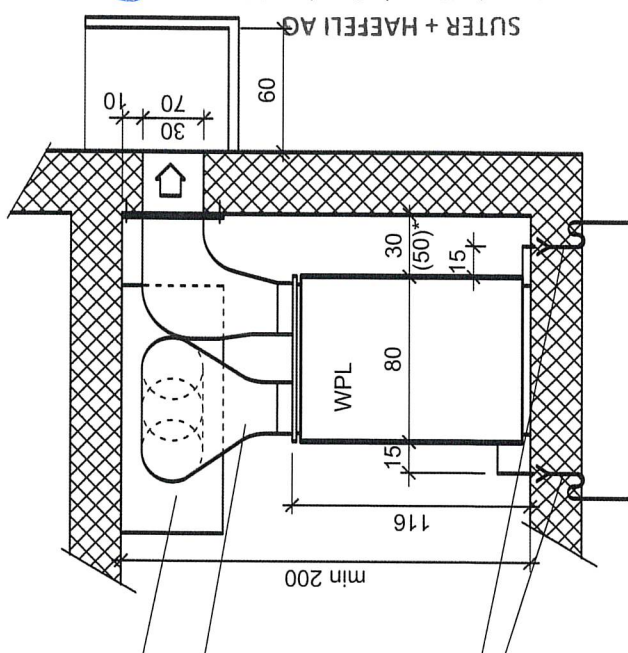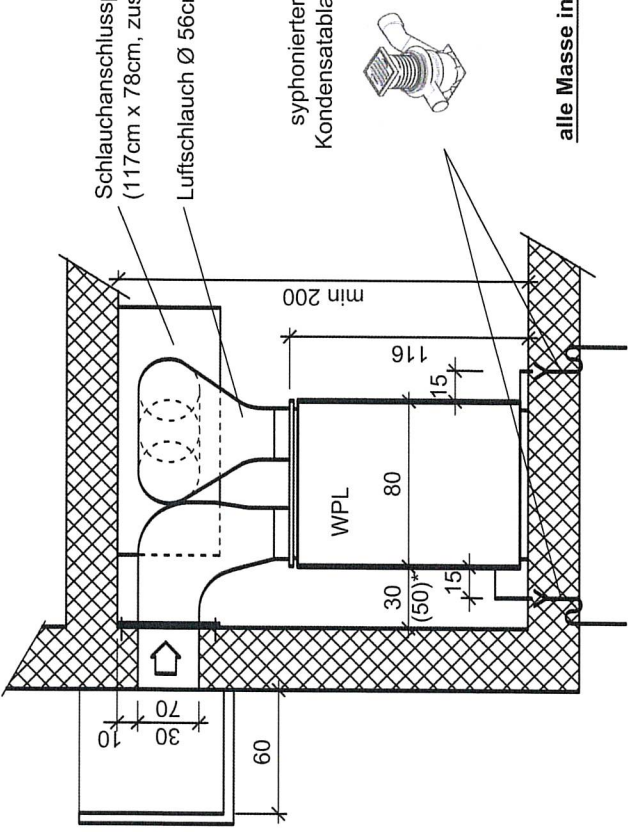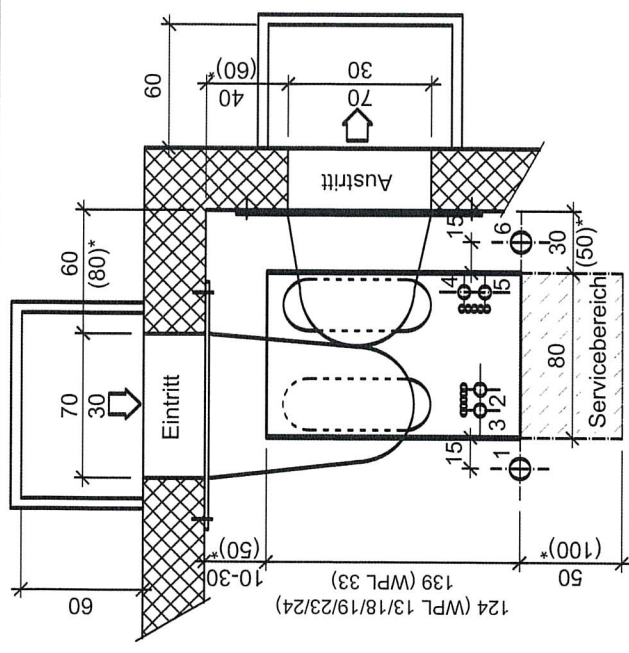

Schlauchanschlussplatte
(117cm x 78cm, zuschneiden)

Luftschlauch Ø 56cm/64cm

syphonierter
Kondensatablauf

alle Masse in cm

SUTER + HAEFELI AG
Heizung | Lüftung | Klima | Sanitär
Tannacker 30 | CH-5037 Mühlen AG
Telefon 062 723 02 63 | Fax 062 723 04 54
info@suter-haefeli.ch | www.suter-haefeli.ch

Name:	MS
Rev.:	06.12.2016
Dat.:	28.03.2007
Rev.:	17.01.2017
Geprüft:	JR
Rev.:	06.12.2021

Luft-Wasser Wärmepumpe WPL 13/18/19/23/24/33/33 HT
Ausstarungsplan für Sanierung, Innenaufstellung